


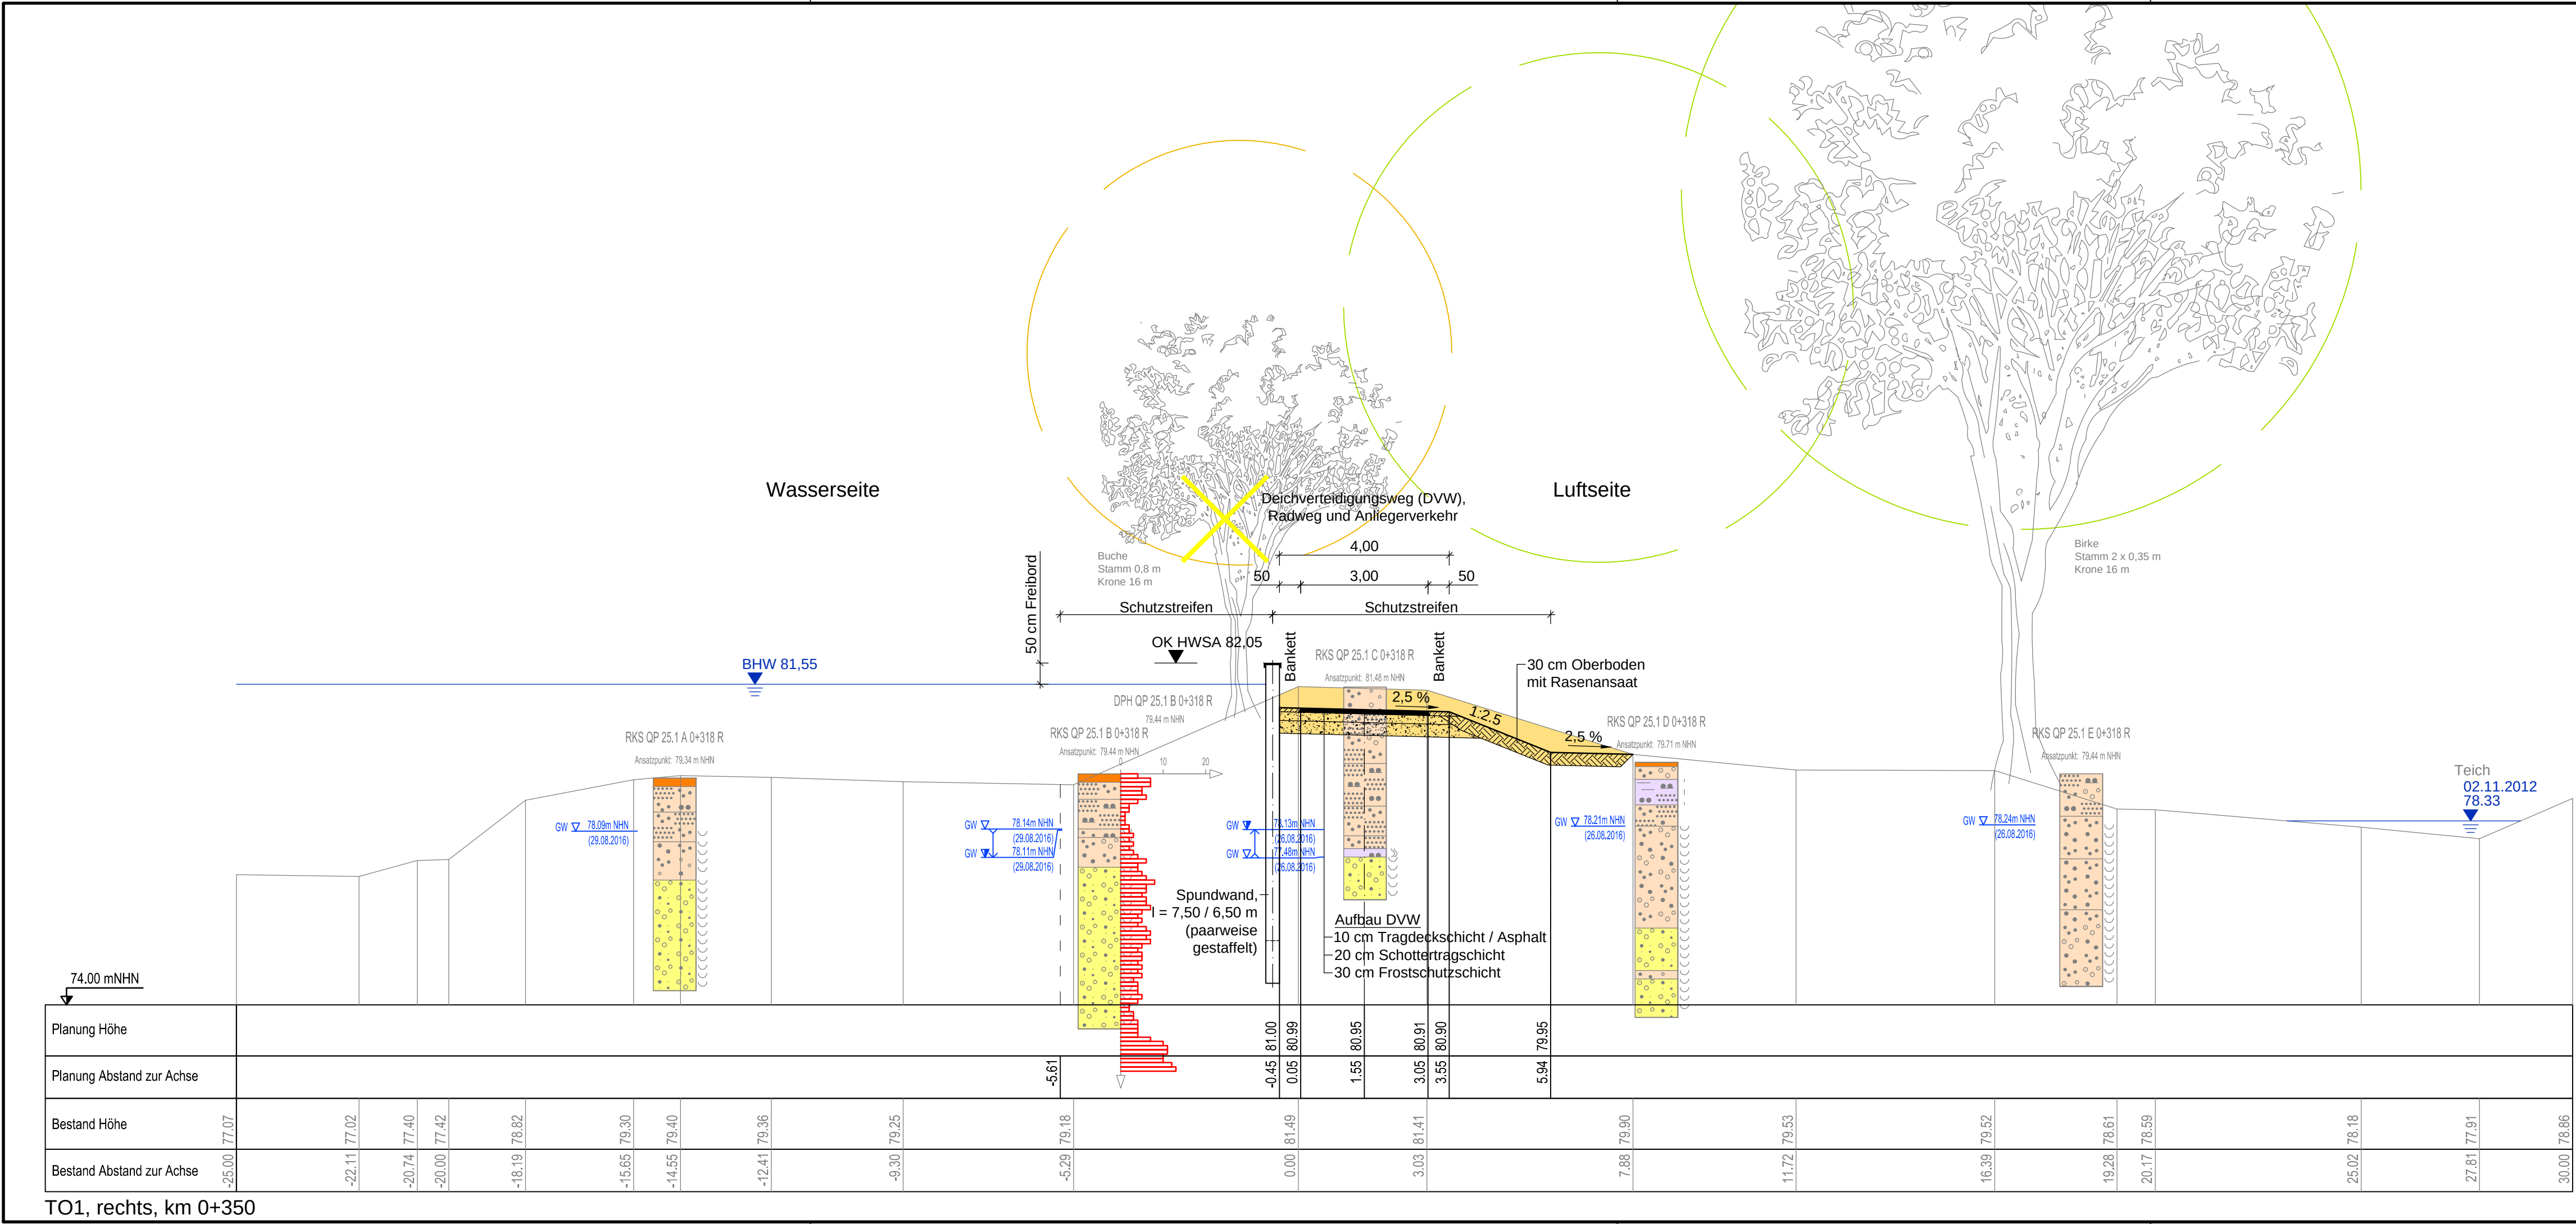

Legende Planung

- BHW 81,37
- BHW HQ100
- vorhandenes Gelände
- geplanter Deich
- GTD (Geosynthetische Tondichtungsbahn)
- Umverlegung / Rückbau
- Baumfällung / Rodung / Wiederverfüllung
- Bodenabtrag
- Filterprisma
- Schotterband
- Stützkörper
- Schutzschicht Kiessand
- Oberboden
- Tragdeckschicht / Asphalt
- Schottertragschicht / Frostschutzschicht
- Dichtungsprisma, bindig, $k_f \cdot 1 \times 10^{-8}$

Lage der Achse 0.00 $\triangle$ Deichkrone Wasserseite - Bestand

Vermessung
Hemminger Ingenieurgesellschaft mbH, Am Schwarzgraben 13, 04924 Bad Liebenwerda, Stand 08/2016

Baugrund
Planungsgemeinschaft HWS Herzberg, Geotechnischer Bericht TO1, Stand 02/2017

Auftraggeber				Landesamt für Umwelt Brandenburg Referat W21 - Hochwasserschutz, Investiver Wasserbau 14476 Potsdam, OT Groß Glienicke, Seeburger Chaussee 2 Tel.: 033201 / 442-0			
Auftragnehmer				Planungsgemeinschaft HWS Herzberg			
planungsgesellschaft SCHOLZ + LEWIS TROTH				An der Pikardie 8, 01277 Dresden Tel. 03 51 / 21 68 3 - 30			
ICL Ingenieur Consult GmbH				Diezmannstraße 5, 04207 Leipzig T +49 (341) 41541-0			
Lagebezug: ETRS89 / UTM33				Höhenbezug: DHN92			
Landkreis: Elbe-Elster				Gemeinde: Herzberg (Elster)			
Gemarkung:				Flurstück:			
	Datum	Name	Unterschrift	Hochwasserschutz Herzberg (Elster) Maßnahme SE 3p Teilobjekt 1 Abschnitt 2, rechts Querschnitt Station 0+350			
Gezei.	20.07.18	Klix	<i>Klix</i>				
Bearb.	20.07.18	Schmeier	<i>Schmeier</i>				
Gepr.	20.07.18	Dr. Scholz	<i>Scholz</i>				
Auftragsnr.: W21/P/PL/02/16				Plan-Nr.: 4.6		Maßstab (m)	Blatt 4
Phase: Genehmigungplanung				Ers. f.:		1 : 100	4 Bl.