
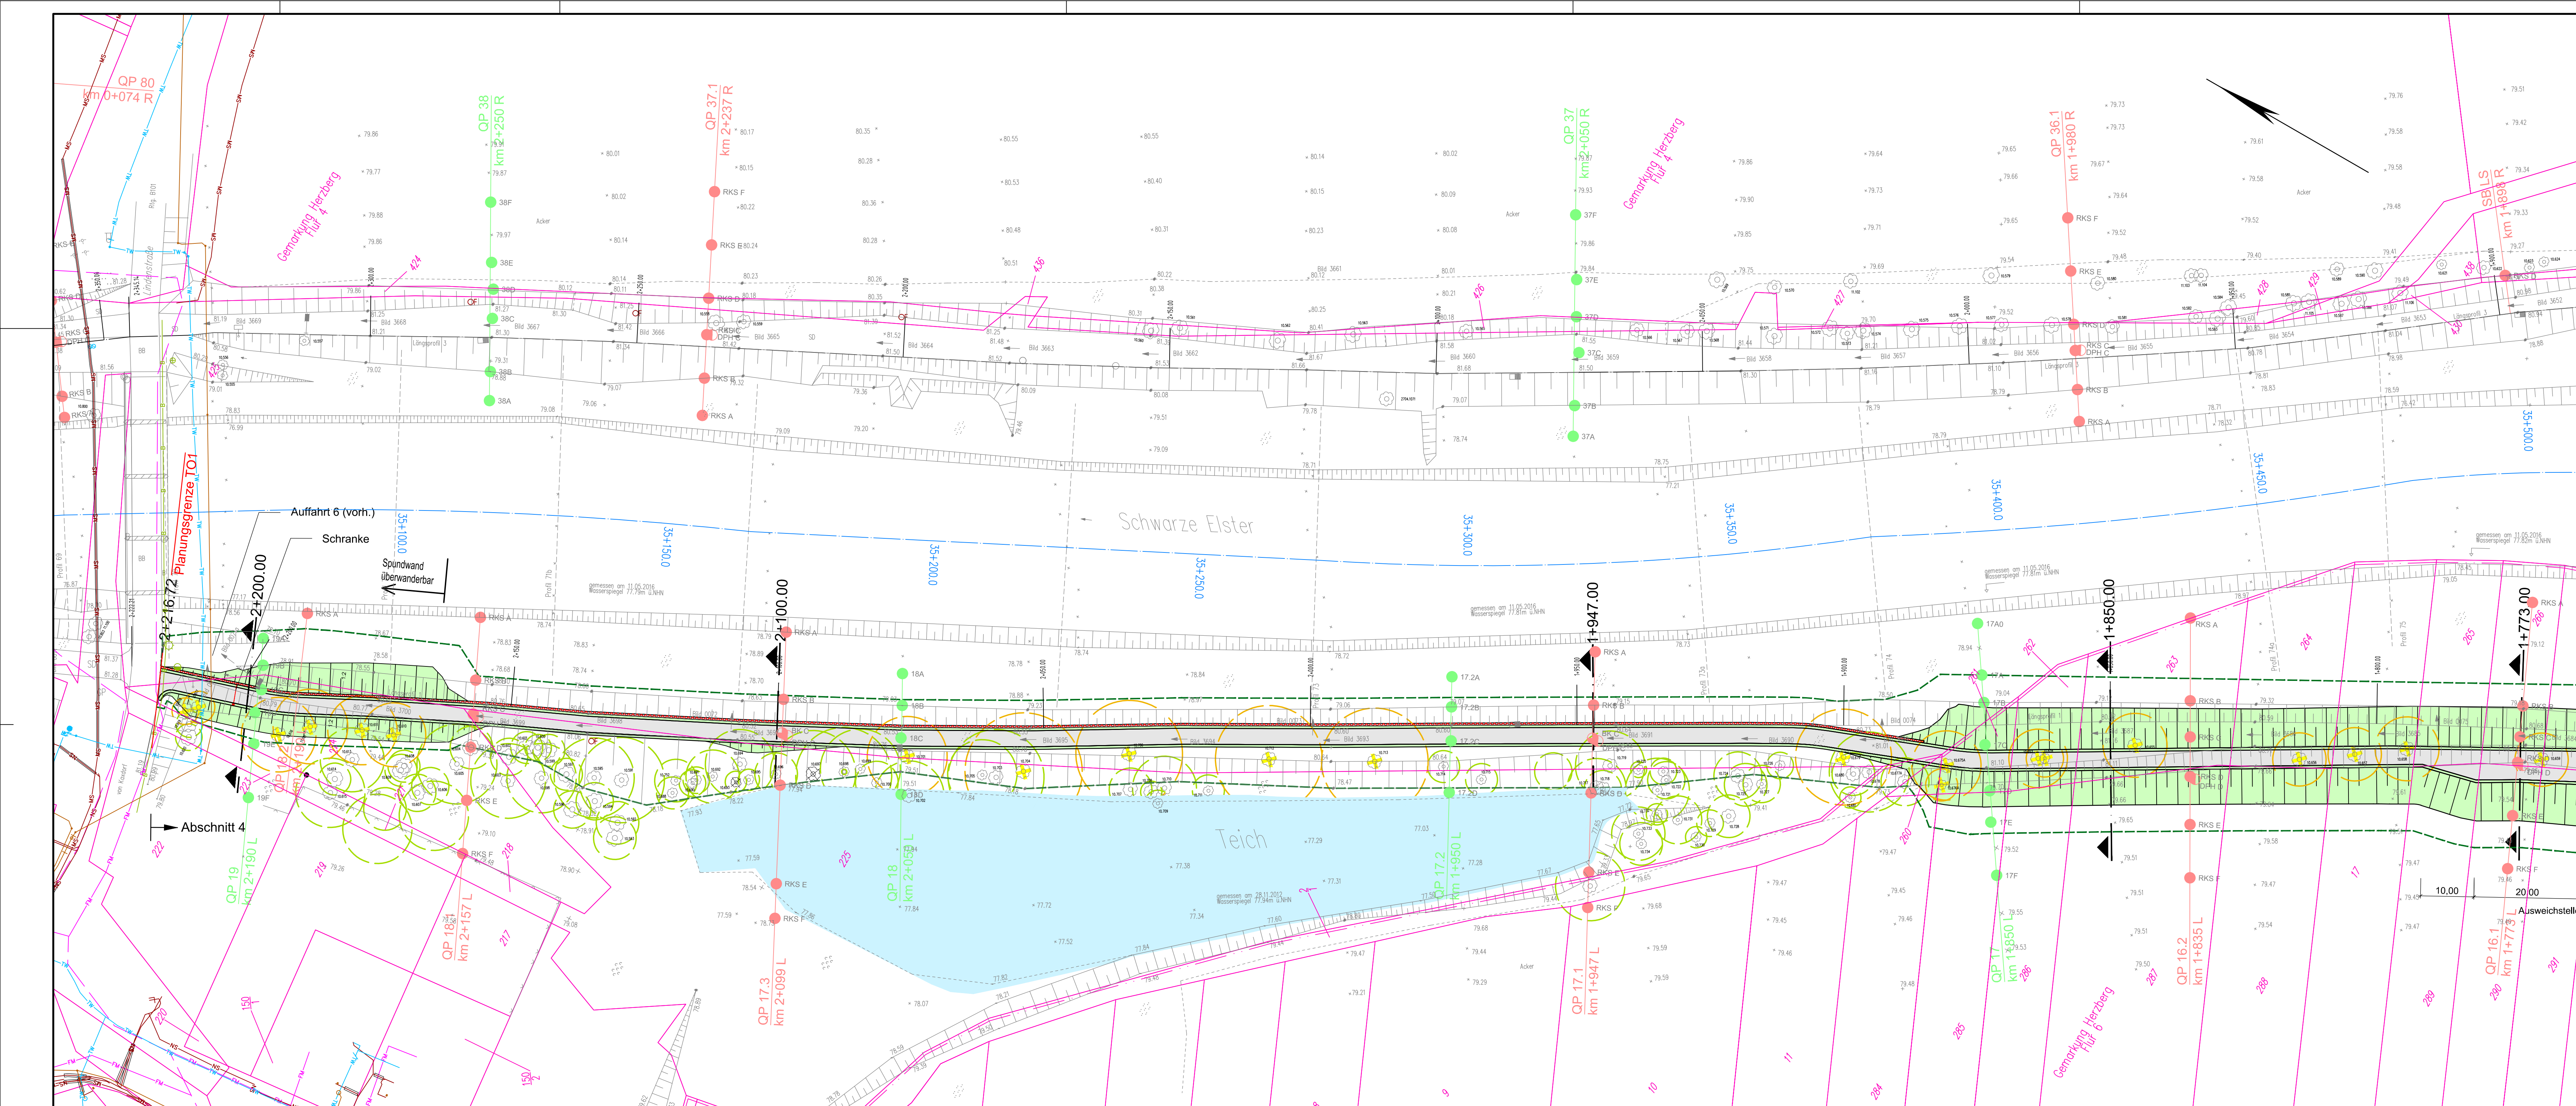
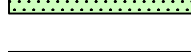


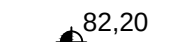

Legende Planung

- | | |
|---|---|
|  | Deich mit Deichverteidigungsweg |
|  | Spundwand |
|  | Grenze des Schutzstreifens |
|  | Flutmulde |
|  | Asphalt |
|  | Kammersteine mit Schotterterrassen |
|  | Pflasterterrinne |
|  | Straßenentwässerung |
|  | Straßenablauf / Schacht Straßenentwässerung |
|  | Schränke |
|  | Baumfällung / Rodung und Wiederverfüllung |
|  | Rückbau baulicher Anlagen |
|  | Stationierung Deichkresse IST |
|  | geplante Höhe |
|  | Querschnitt |

Legende Ver- und Entsorgungsleitungen


- | | |
|---|-------------------------|
|  | Regenwasserkanal |
|  | Schmutzwasserkanal |
|  | Trinkwasserleitung |
|  | Gasleitung |
|  | Elt-Hochspannung |
|  | Elt-Mittelspannung |
|  | Elt-Niederspannung |
|  | Fernmeldekabel |
|  | Öffentliche Beleuchtung |
|  | Rückbau Leitungen |
| | Umbindepunkt (geplant) |

Legende Geotechnik


- | | | |
|---|-----|--|
|  | BK | Kernbohrung |
|  | RKS | Rammkernsondierung |
|  | RKS | Rammkernsondierung mit Ausbau zum Rammpegel |
|  | DPH | Schwere Rammsondierung |
|  | 1A | Bohrpunkt aus Voruntersuchung, GeoModenbach (2013) |

Legende Bestand

- | | |
|---|---------------------------------|
|  | Deichkörper-Bestand |
|  | Flussachse / Flussstationierung |
|  | Flurgrenze |
|  | Flurstücksnummer |
|  | Gemarkungsgrenze |
|  | Baum mit Baumkronendurchmesse |
|  | Standgewässer |
|  | Alltalsefläche |

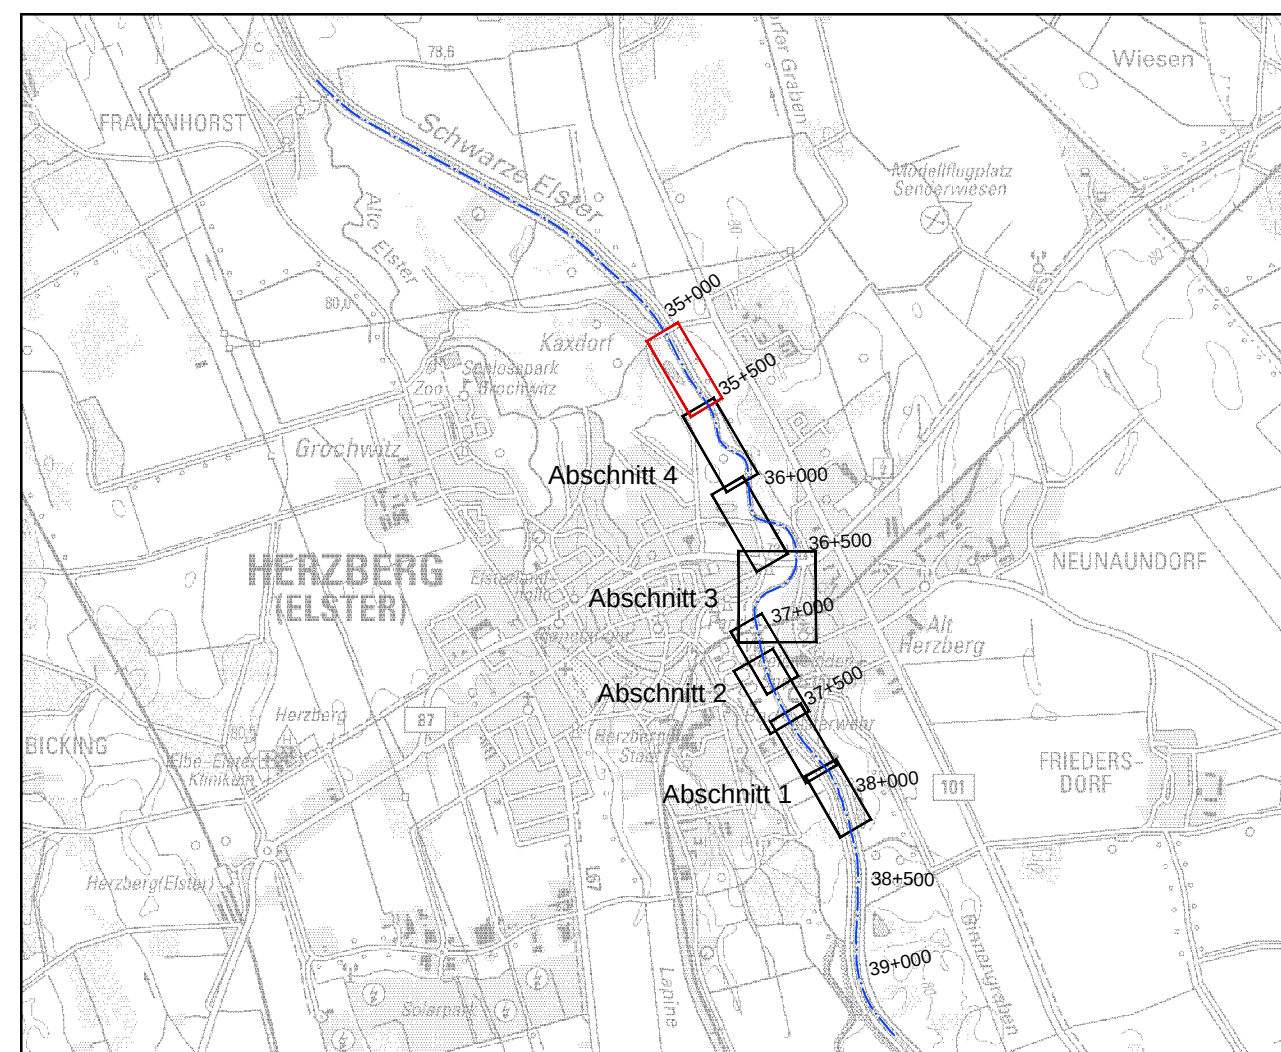

Vermessung
Hemminger Ingenieurgesellschaft mbH, Am Schwarzgraben 13, 04924 Bad Liebenwerda, Stand 08/2016
Darstellung Flurstücke auf der Grundlage des Liegenschaftskatasters, dies ist kein amtlicher Nachweis.
Baugrund
Planungsgemeinschaft HWS Herzberg, Geotechnischer Bericht TO1, Stand 02/2017

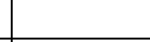Änderungen				
Index	Datum	Name	Signum	Bemerkung
Auftraggeber		 Landesamt für Umwelt Landesamt für Umwelt Brandenburg Referat W21 - Hochwasserschutz, investiver Wasserbau 14476 Potsdam, OT Groß Glienicke, Seeburger Chaussee Tel. 033201 / 442-0		
Auftragnehmer		 planungsgemeinschaft SCHOLZ+LWMS gmbh An der Piktade 8, 01277 Dresden Tel. 03 51 / 21 68 3 - 30  icl Ingenieur Consult GmbH Diermannstraße 5, 04207 Leipzig T +49 (341) 41541-0		
Lagebezug:		ETRS89 / UTM33		
Landkreis:		Elbe-Elster		
Gemarkung:		Höhenbezug: DHHN92 Herzberg (Elster)		
		Flurnutzung:		
	Datum	Name	Unterschrift	Hochwasserschutz Herzberg (Elster) Maßstab SE 3p Tafelobjekt 1 Abschnitt 4 Lageplan
Gez.	06.11.18	Chakry		
Bearb.	06.11.18	Eisermann		
Gepr.	06.11.18	Eisermann		
Auftragsnr.:		W21/PtPU/02/16		Plan-Nr.: 2.4
Phase:		Genehmigungsplanung		Es. f.:
				Maßstab (m) Blatt
				1 : 500