


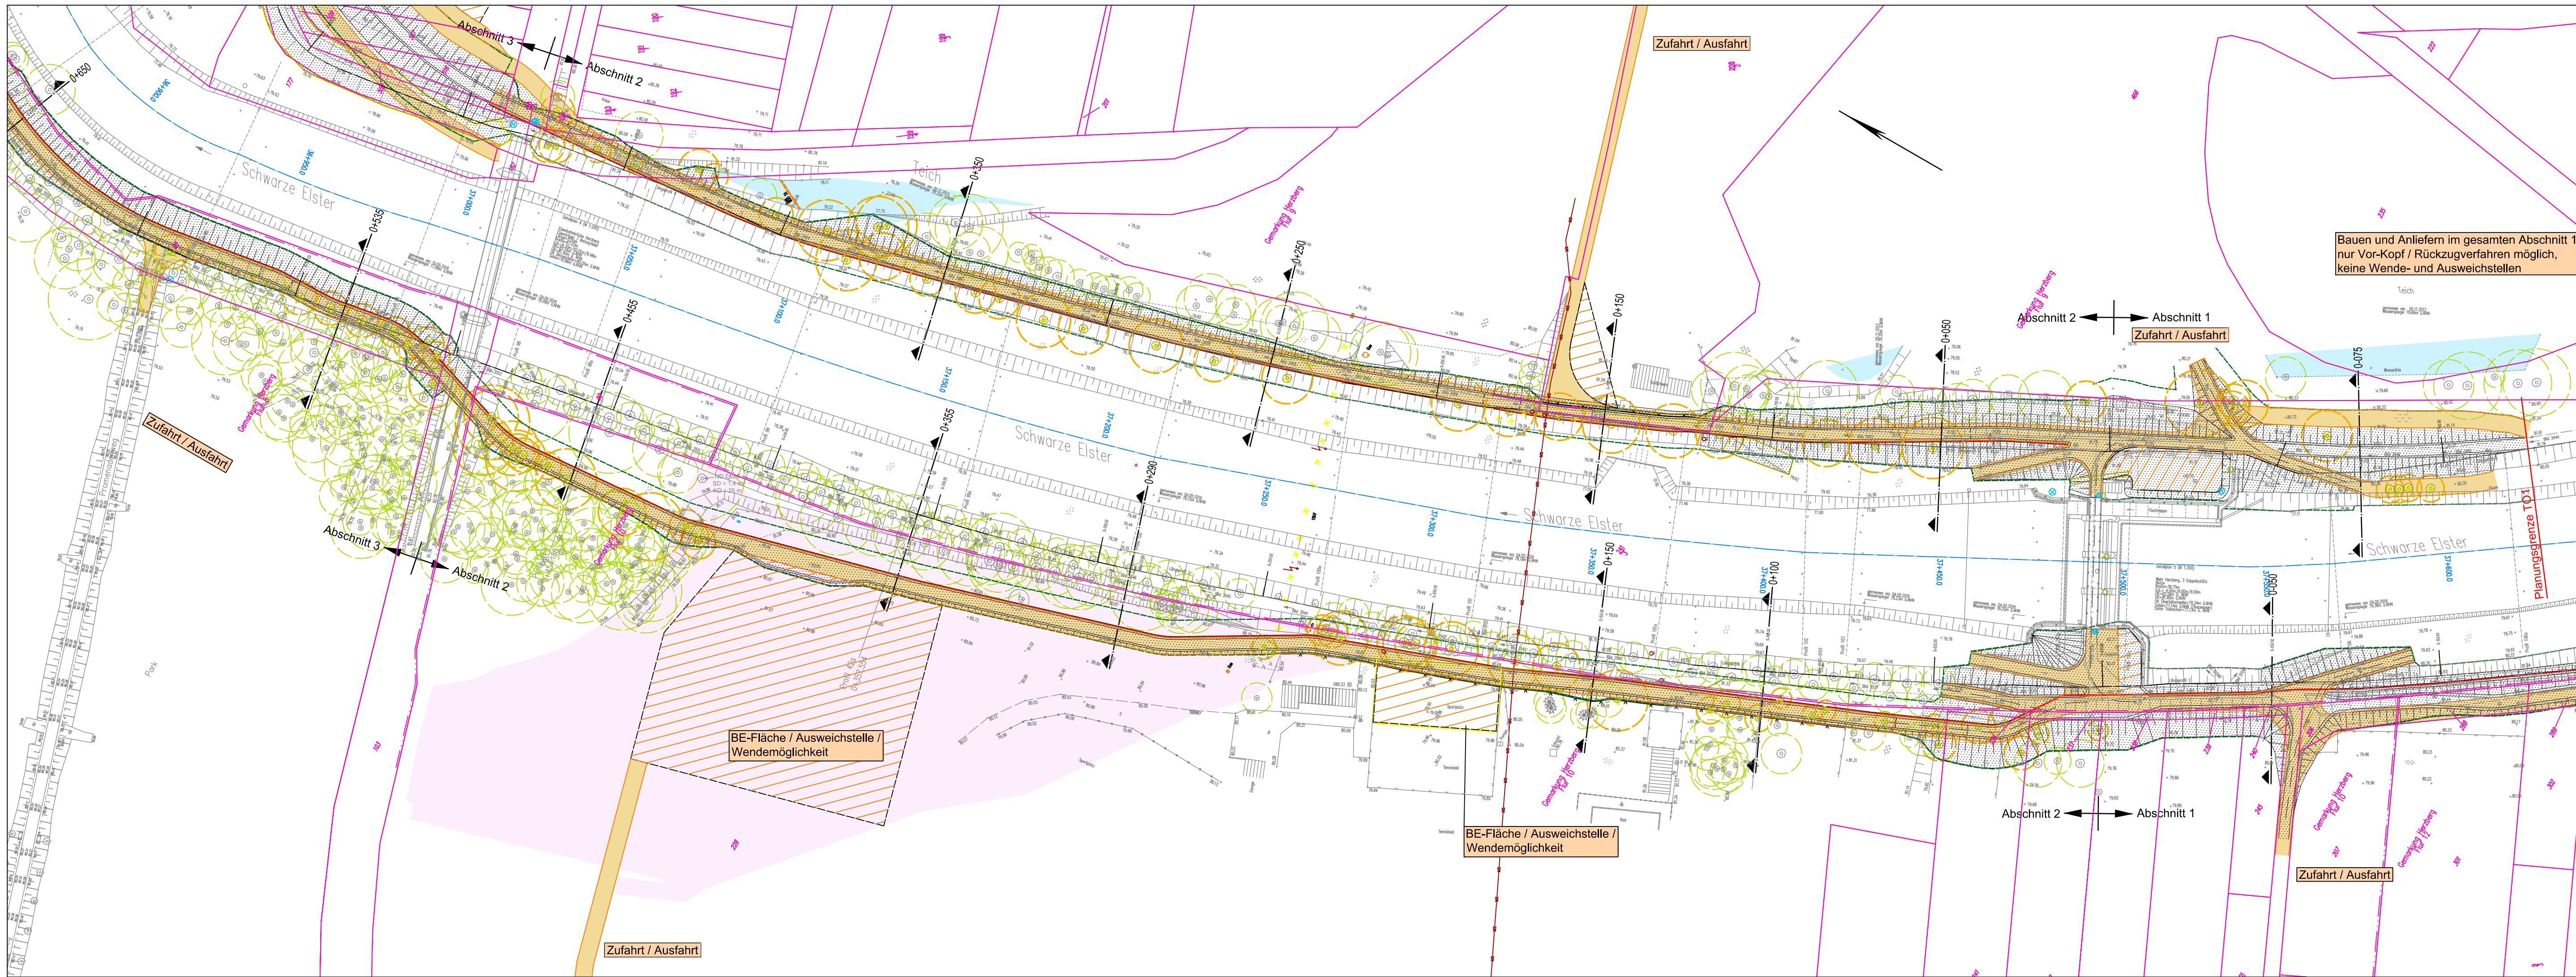


Legende Bestand


- Deichkörper-Bestand
- 36 + 200.000 Flussachse / Flusstationierung
- Flurgrenze
- 492 Flurstücksnummer
- Gemarkungsgrenze
- vorrh. Höhe/Geländepunkt mit Höhen
- Baum mit Baumkronendurchmesser
- Standgewässer
- Altlastenfläche

Legende Planung

- Baustraße
- bauzeitliche Lagerfläche
- Baubereich
- Schutzstreifen 5 m breit
- geplanter Deich mit Deichverteidigungsweg
- Schutzstreifen 5 m breit
- Entwässerungsgraben, Flutmulde
- Spundwand
- Stationierung Deichtrasse IST
- Baumfällung / Rückbau baulicher Anlagen
- Querschnitt

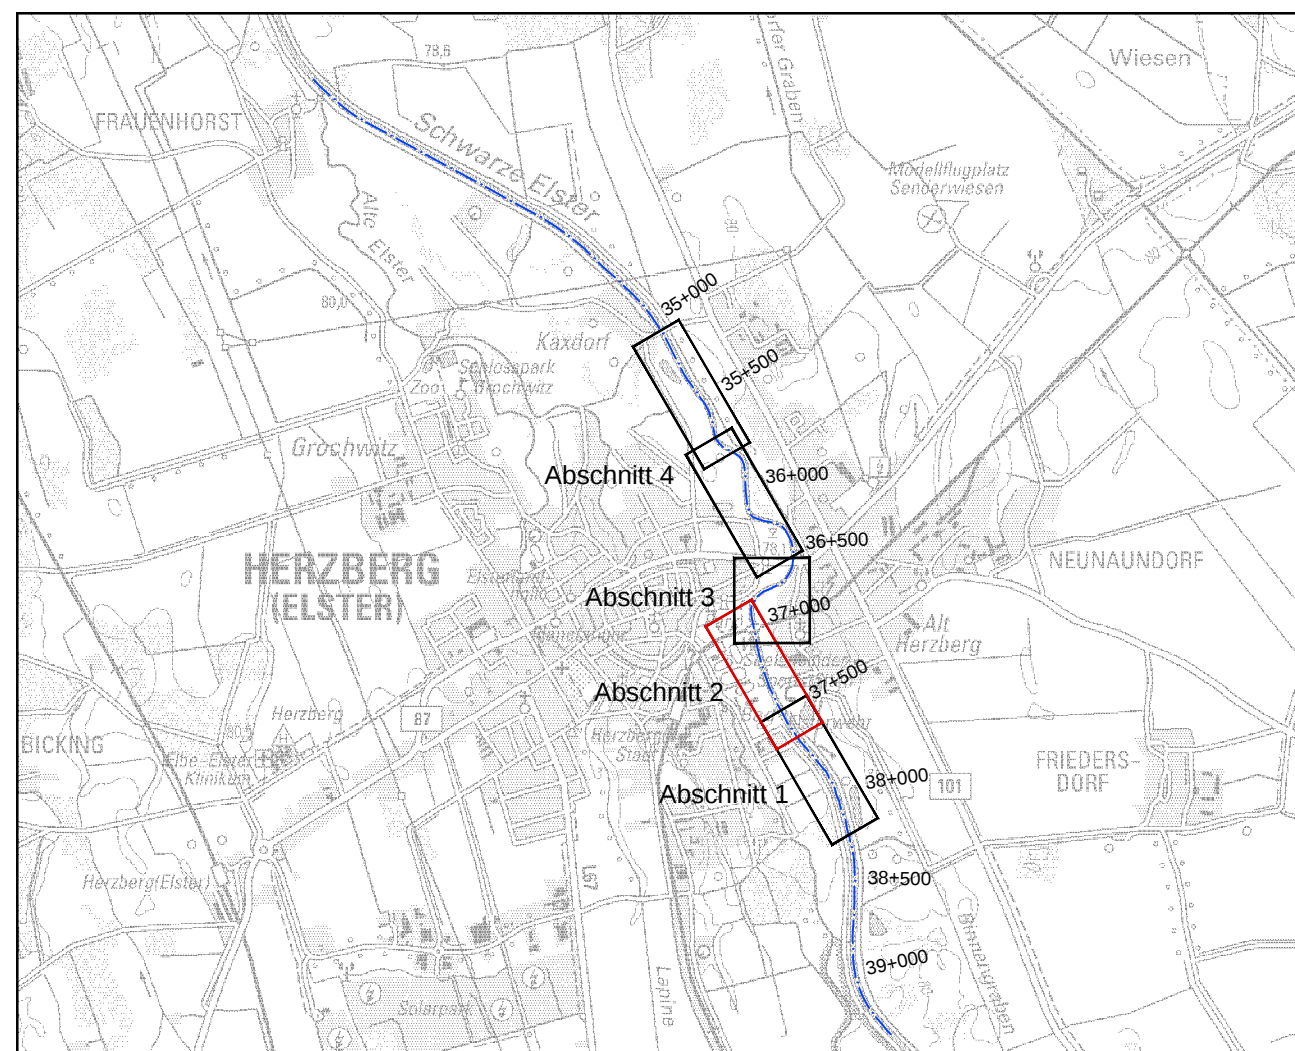

Herausgeber: Landesvermessung und Geobasisdaten Brandenburg, digitale Orthofotos: © 2015
Jede weitere Vervielfältigung, Verwendung für sonstige Zwecke oder Weitergabe an sonstige Dritte ist unzulässig.
Vermessung
Hemminger Ingenieurgesellschaft mbH, Am Schwarzgraben 13, 04924 Bad Liebenwerda, Stand 08/2016
Darstellung Flurstücke auf der Grundlage des Liegenschaftskatasters, dies ist kein amtlicher Nachweis.
Baugrund
Planungsgemeinschaft HWS Herzberg, Geotechnischer Bericht TO1, Stand 02/2017

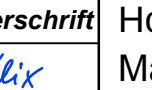Änderungen				
Index	Datum	Name	Signum	Bemerkung
Auftraggeber  Landesamt für Umwelt				
Auftragnehmer  Planungsgemeinschaft HWS Herzberg				
Landkreis: Elbe-Elster Gemeinde: Herzberg (Elster) Flurstück:				
Lagebezug: ETRS89 / UTM33 Höhenbezug: DHHN92				
Gemarkung: Hochwasserschutz Herzberg (Elster)				
Datum 06.11.18 Name Klix Unterschrift 				
Gez. 06.11.18 Bearb. 06.11.18 Gepr. 06.11.18				
Auftragsnr.: W21/PA/PL02/16 Plan-Nr.: 2.6 Maßstab 1 : 1.000 Blatt 1				
Phase: Genehmigungsplanung Ers. f.:				