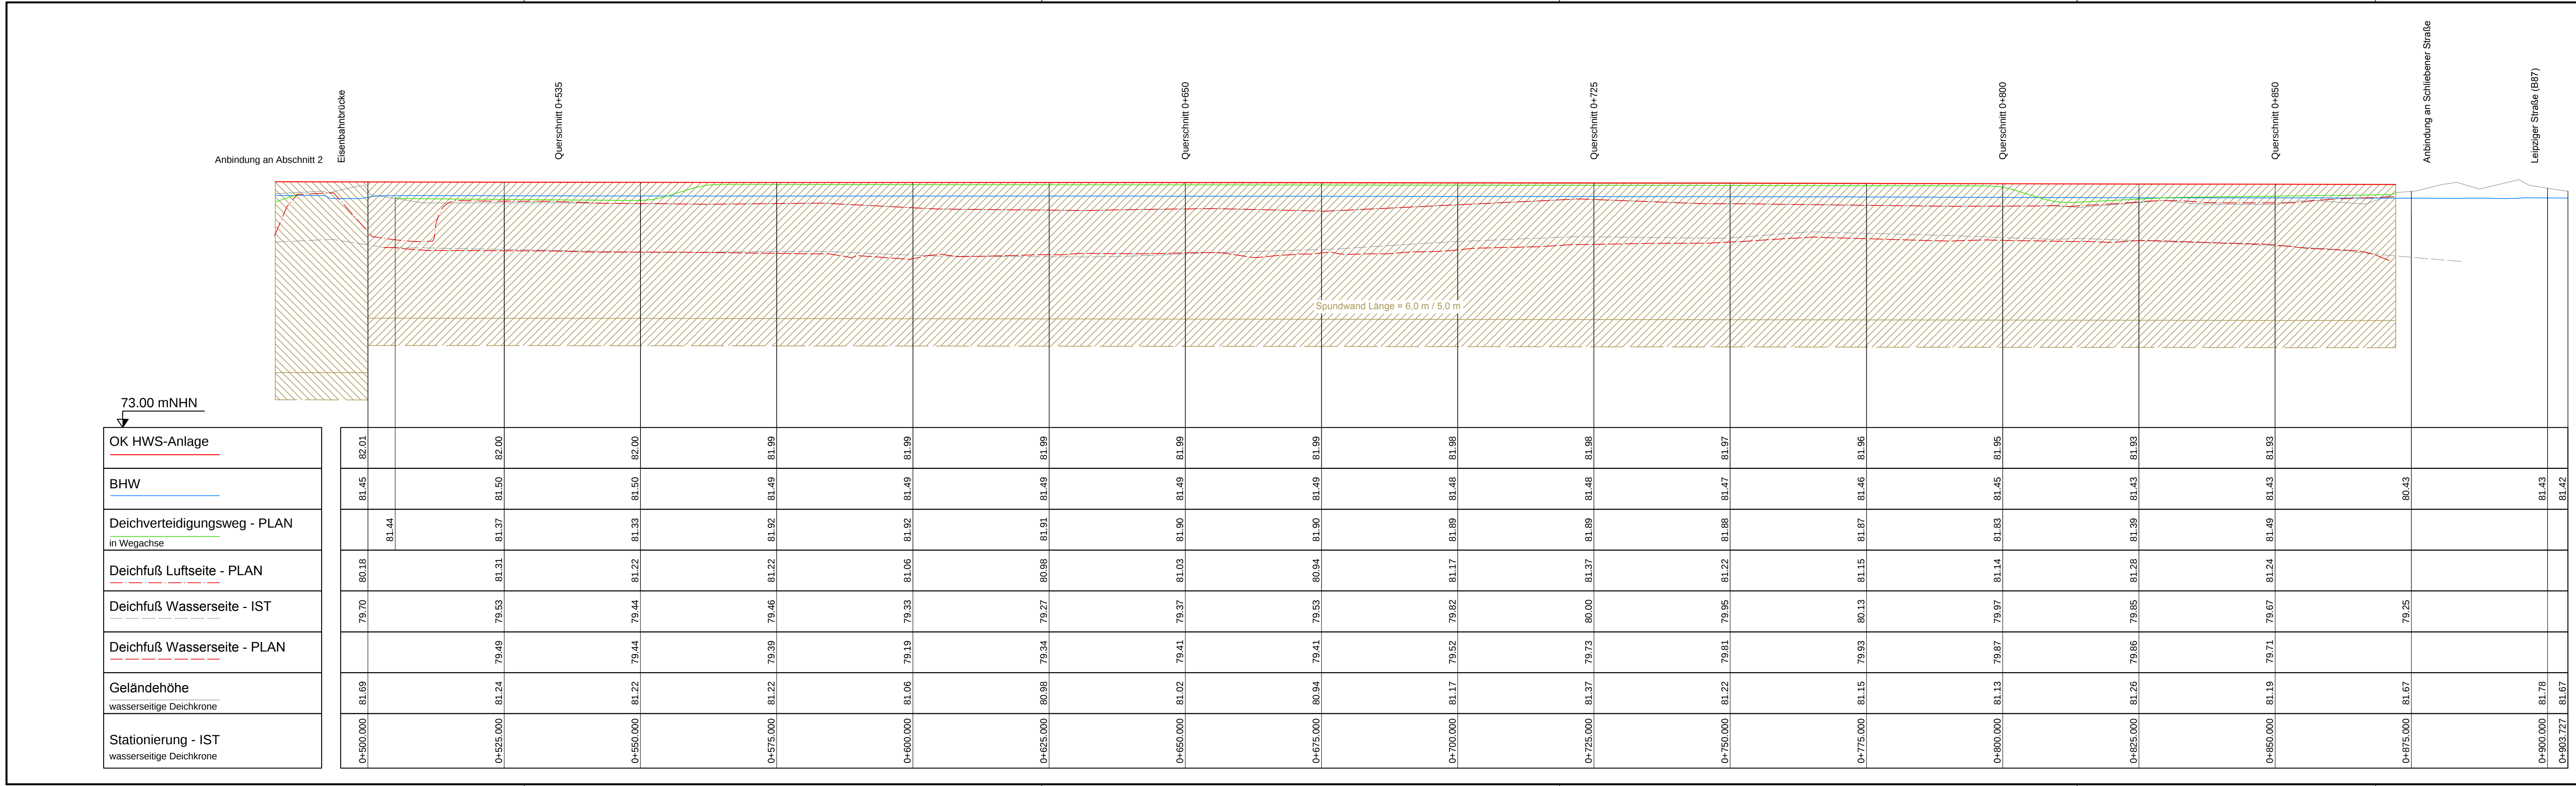




Legende:
 Spundwand Plan

Vermessung
Hemminger Ingenieurgesellschaft mbH, Am Schwarzgraben 13, 04924 Bad Liebenwerda, Stand 08/2016

Auftraggeber

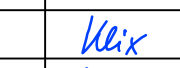
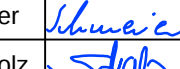
Landesamt für Umwelt
Referat W21 - Hochwasserschutz, Investiver Wasserbau
14476 Potsdam, OT Groß Glienicke, Seeburger Chaussee 2
Tel.: 033201 / 442-0

Auftragnehmer

Planungsgemeinschaft HWS Herzberg
An der Pikardie 8,
01277 Dresden
Tel. 03 51 / 21 68 3 - 30

Lagebezug: ETRS89 / UTM33
Landkreis: Elbe-Elster
Gemarkung:

Höhenbezug: DHHN92
Gemeinde: Herzberg (Elster)
Flurstück:

	Datum	Name	Unterschrift	Hochwasserschutz Herzberg (Elster) Maßnahme SE 3p Teilobjekt 1 Abschnitt 3, links Längsschnitt		
Gez.	20.07.18	Klix				
Bearb.	20.07.18	Schmeier				
Gepr.	20.07.18	Dr. Scholz				
Auftragsnr.: W21/P/PL/02/16 Phase: Genehmigungsplanung				Plan-Nr.: 3.3 Ers. f.:	Maßstab (m) 1 : 500 / 1 : 100	Blatt 1 1 Bl.

G:\FB_Wasserbau\Projekte\9510_HWS_Herzberg_LP34\CAD\Laengsschnitt\LSN-GP-Abschnitt3-links.dwg