


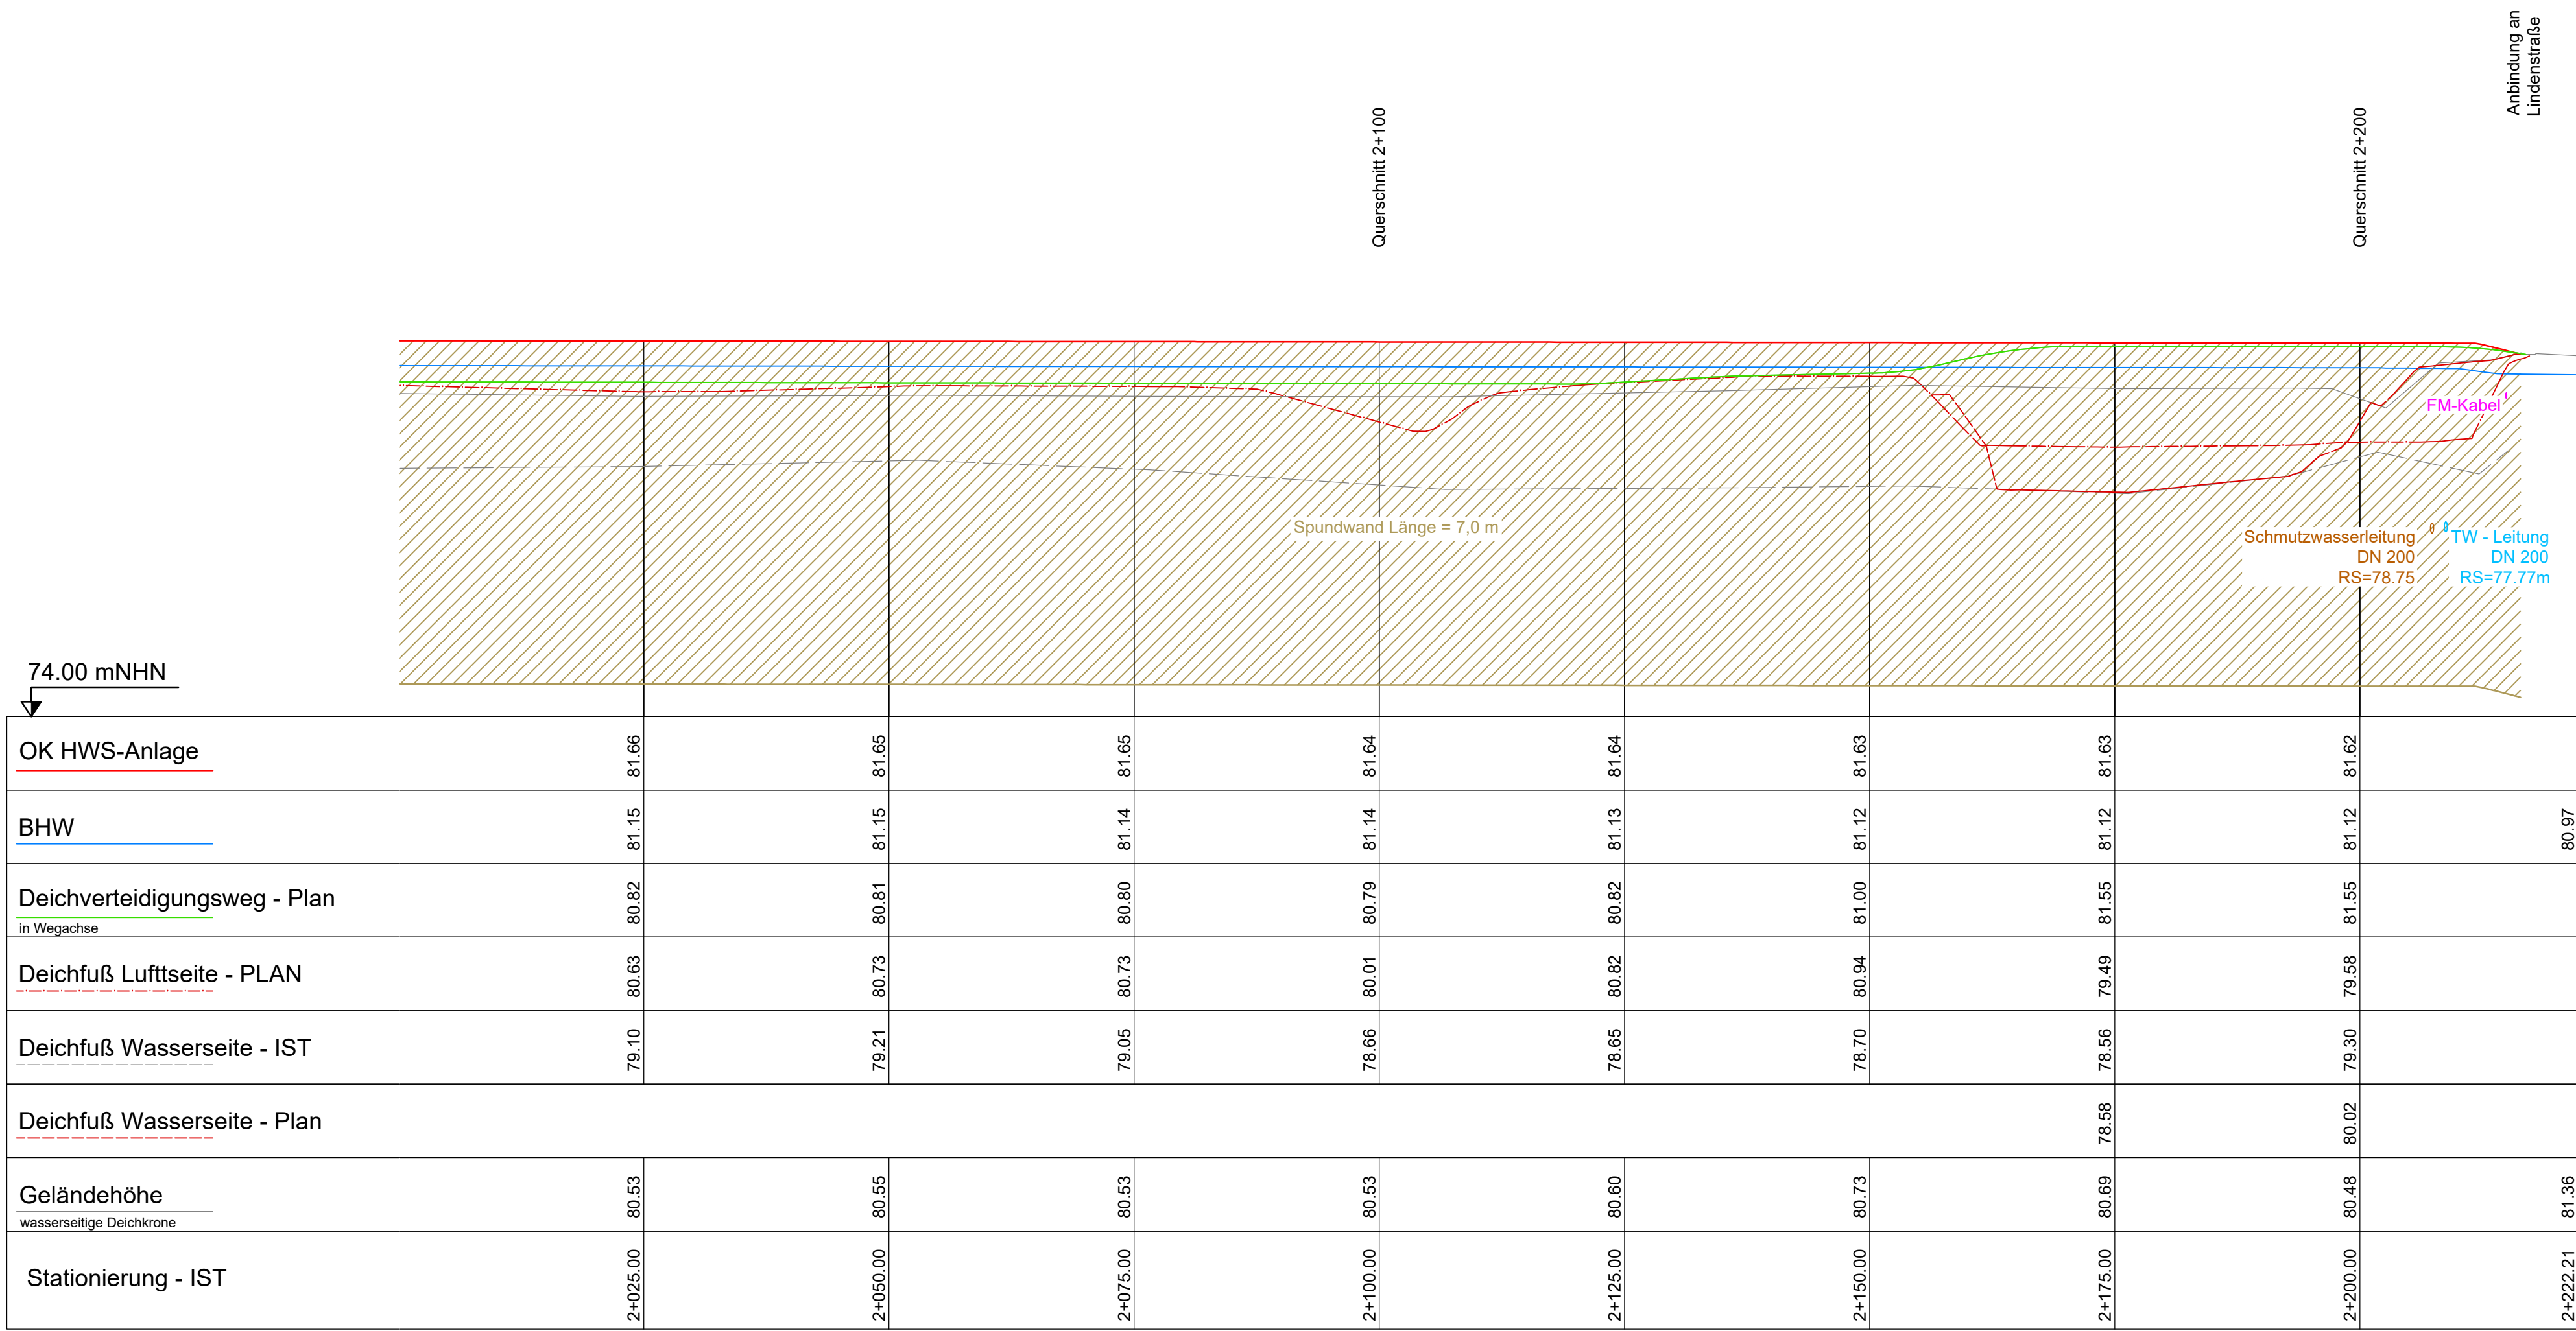

Legende:

Spundwand Plan

Vermessung
Hemminger Ingenieurgesellschaft mbH, Am Schwarzgraben 13, 04924 Bad Liebenwerda, Stand 08/2016

Auftraggeber
Landesamt für Umwelt
Landkreis: Elbe-Elster

Auftragnehmer
Planungsgemeinschaft HWS Herzberg
Landkreis: Elbe-Elster

Lagebezug: ETRS89 / UTM33
Gemarkung:

Höhenbezug: DHHN92
Gemeinde: Herzberg (Elster)
Flurstück:

Auftragsnr.: W21/PnPL/02/16
Phase: Genehmigungsplanung

Plan-Nr.: 3.4
Ers. f.:

Maßstab (m)
1 : 500 / 1 : 100

Blatt 2
2 Bl.

Referat W21 - Hochwasserschutz, Investiver Wasserbau
14476 Potsdam, OT Groß Glienicke, Seeburger Chaussee 2
Tel.: 035201 / 442-0

ICL
Ingenieur Consult GmbH
Diezmannstraße 5,
04207 Leipzig
T +49 (341) 41541-0

Hochwasserschutz Herzberg (Elster)
Maßnahme SE 3p
Teilobjekt 1
Abschnitt 4, links
Längsschnitt