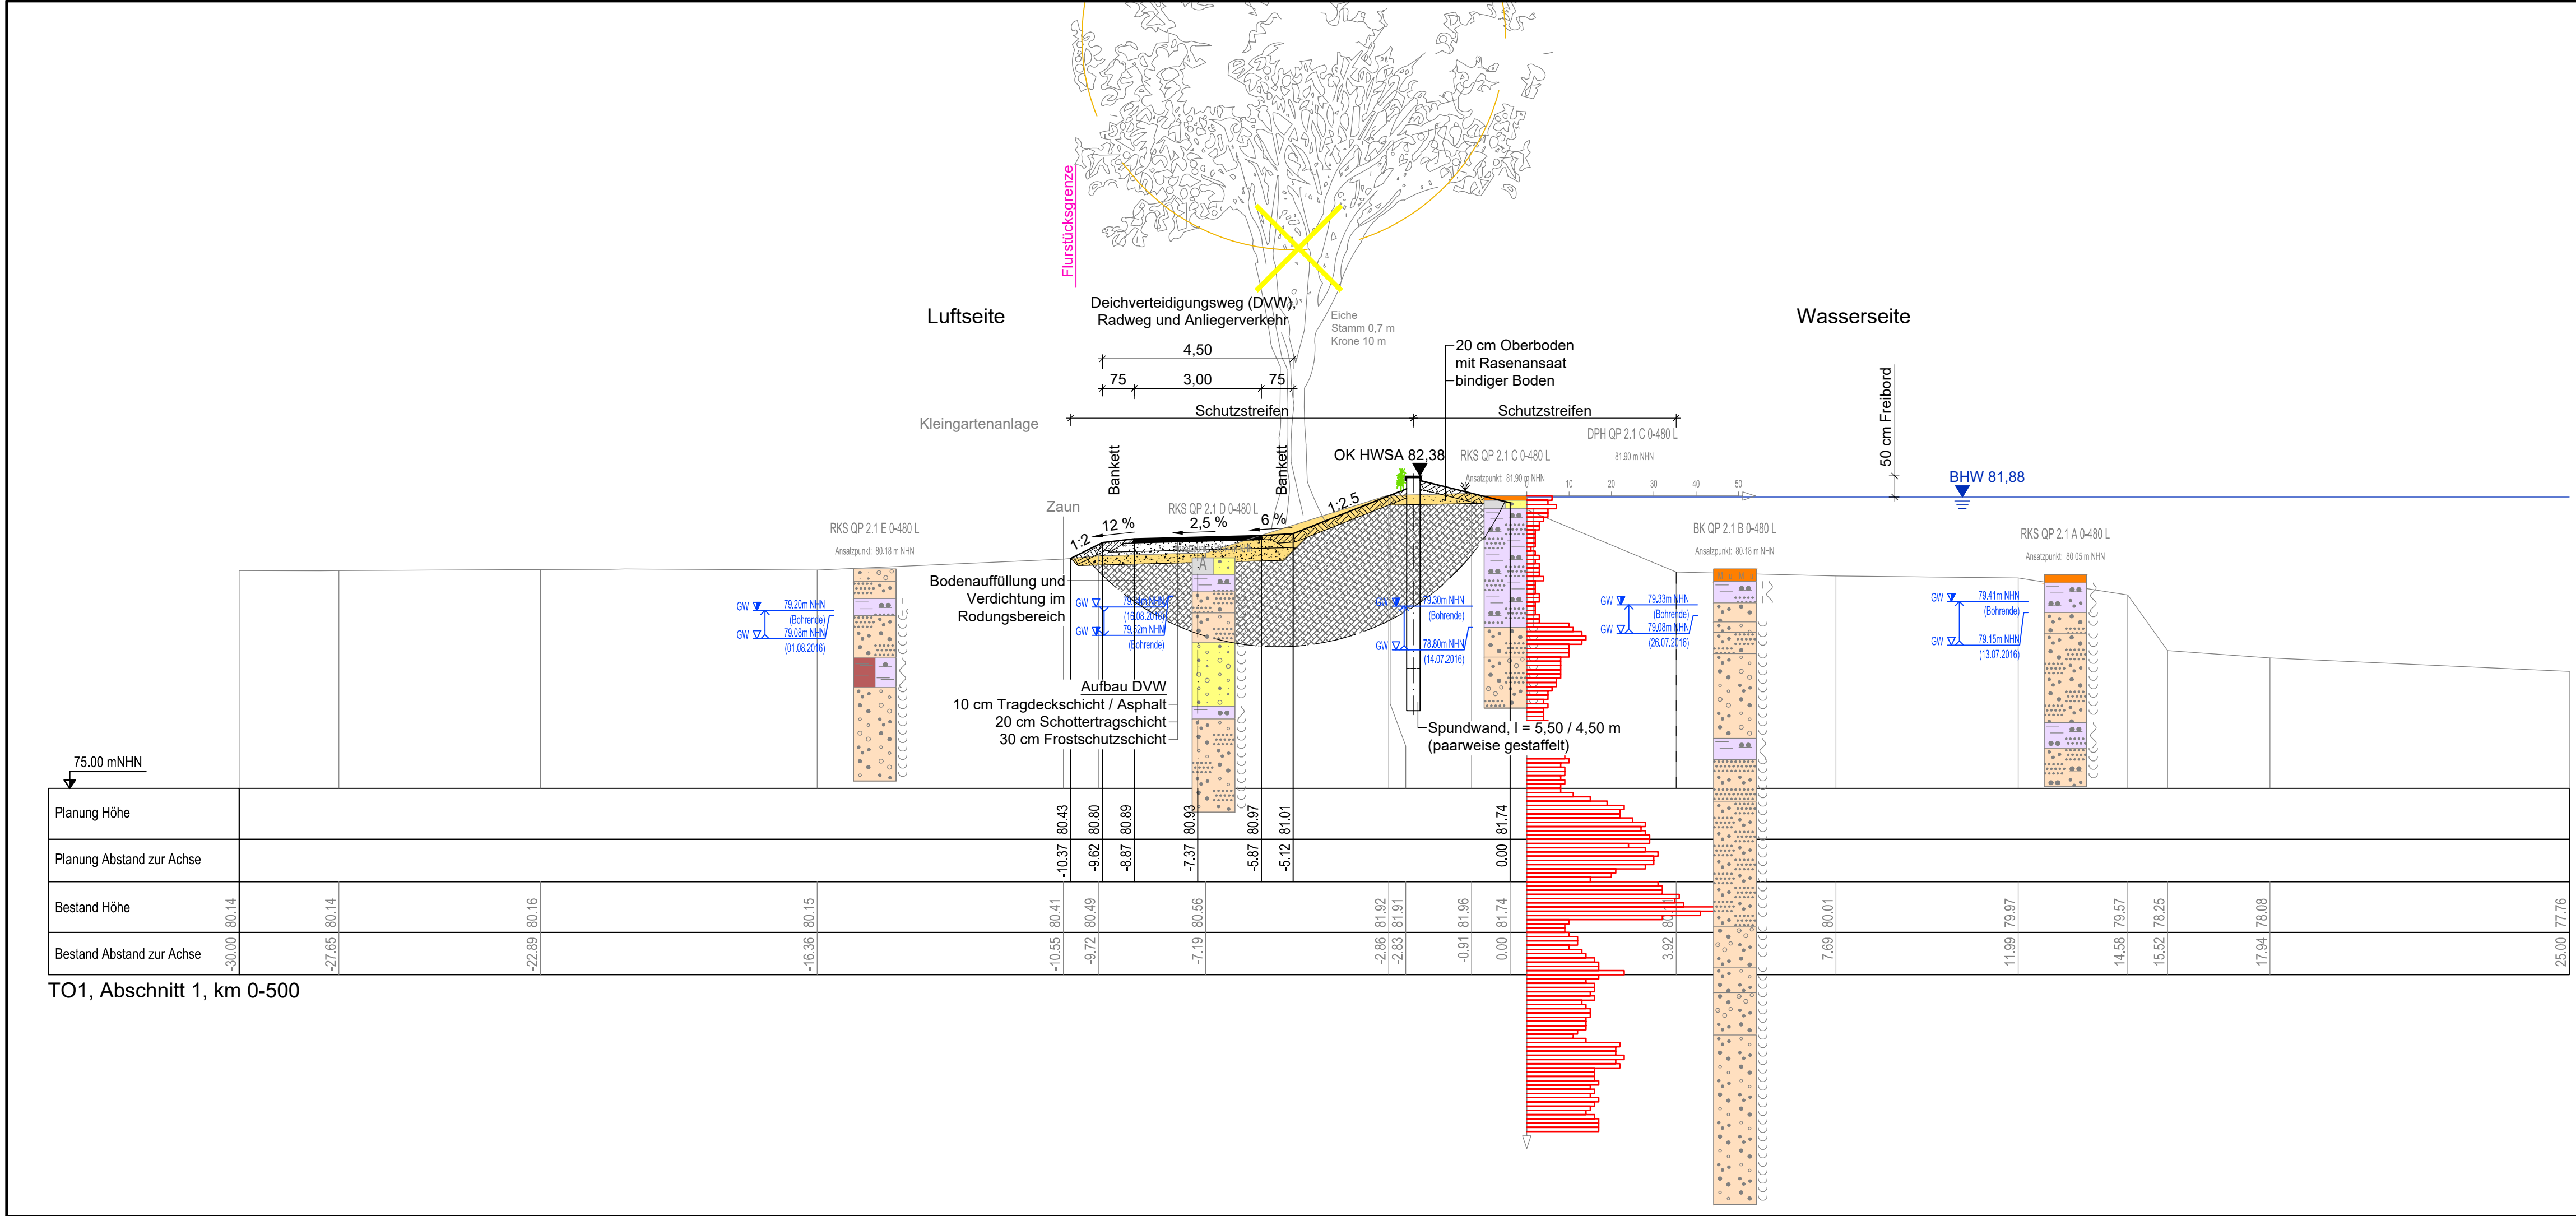




Legende Planung

- BHW 81,37
- BHW HQ100
- vorhandenes Gelände
- geplanter Deich
- GTD (Geosynthetische Tondichtungsbahn)
- Umverlegung / Rückbau
- Baumfällung / Rodung / Wiederverfüllung
- Bodenabtrag
- Filterprisma
- Schotterband
- Stützkörper
- Schutzschicht Kiessand
- Oberboden
- Tragdeckschicht / Asphalt
- Schottertragschicht / Frostschutzschicht
- Dichtungsprisma, bindig,  $k_f 1 \times 10^{-8}$
- Bodenauffüllung

Legende Baugrund

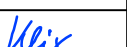
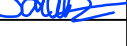
vgl. Unterlage 11, Anlagen 2-4

Lage der Achse 0.00  $\pm$  Deichkrone Wasserseite - Bestand  
Vermessung  
Hemminger Ingenieurgesellschaft mbH, Am Schwarzgraben 13, 04924 Bad Liebenwerda, Stand 08/2016  
Baugrund  
Planungsgemeinschaft HWS Herzberg, Geotechnischer Bericht TO1, Stand 02/2017 (Unterlage 11)

**Auftraggeber**  Landesamt für Umwelt Brandenburg  
Referat W21 - Hochwasserschutz, Investiver Wasserbau  
14476 Potsdam, OT Groß Glienicke, Seeburger Chaussee 2  
Tel.: 033201 / 442-0

**Auftragnehmer** Planungsgemeinschaft HWS Herzberg  
 An der Pikardie 8,  
01277 Dresden  
Tel. 03 51 / 21 68 3 - 30  
 Diezmannstraße 5,  
04207 Leipzig  
T +49 (341) 41541-0

**Lagebezug:** ETRS89 / UTM33  
**Landkreis:** Elbe-Elster  
**Gemarkung:**  
**Höhenbezug:** DHHN92  
**Gemeinde:** Herzberg (Elster)  
**Flurstück:**

|                                    |              |             |                                                                                       |                                    |
|------------------------------------|--------------|-------------|---------------------------------------------------------------------------------------|------------------------------------|
|                                    | <b>Datum</b> | <b>Name</b> | <b>Unterschrift</b>                                                                   | Hochwasserschutz Herzberg (Elster) |
| <b>Gez.</b>                        | 10.02.20     | Klix        |  | Maßnahme SE 3p                     |
| <b>Bearb.</b>                      | 10.02.20     | Schmeier    |  | Teilobjekt 1                       |
| <b>Gepr.</b>                       | 10.02.20     | Dr. Scholz  |  | Abschnitt 1, links                 |
|                                    |              |             |                                                                                       | Querschnitt Station 0-500          |
| <b>Auftragsnr.:</b> W21/P/PL/02/16 |              |             |                                                                                       | <b>Plan-Nr.:</b> 4.1               |
| <b>Phase:</b> Genehmigungsplanung  |              |             |                                                                                       | <b>Ers. f.:</b>                    |
|                                    |              |             |                                                                                       | <b>Maßstab</b> (m) <b>Blatt</b> 5  |
|                                    |              |             |                                                                                       | 1 : 100 6 Bl.                      |