


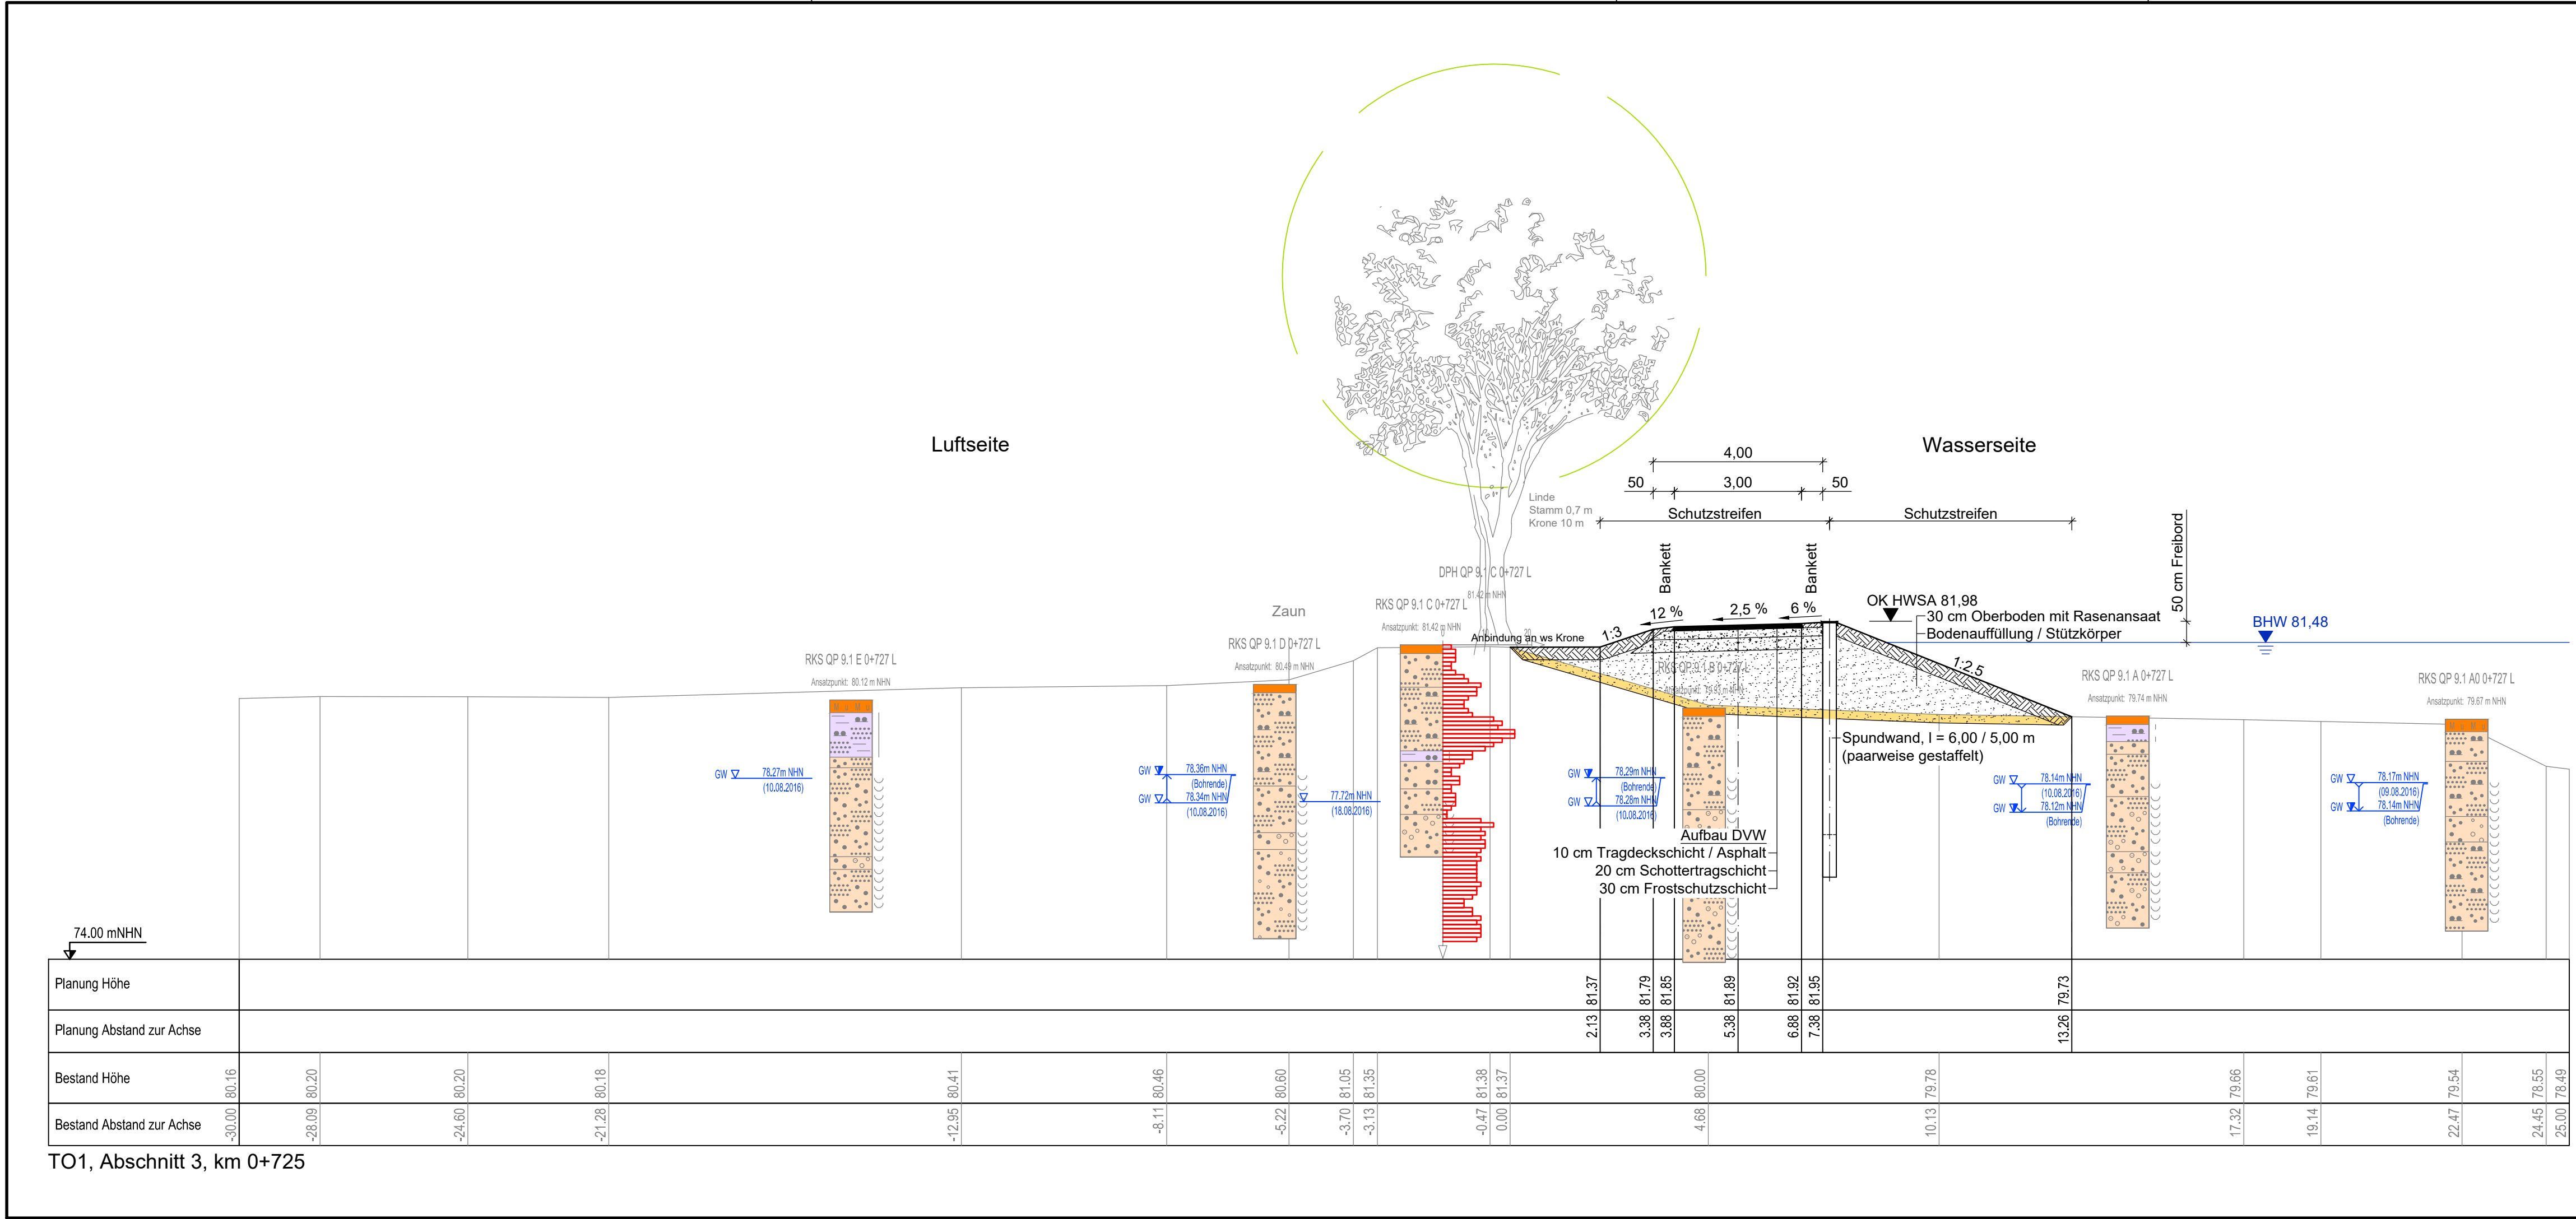

Legende Planung

- BHW 81,37
- BHW HQ100
- vorhandenes Gelände
- geplanter Deich
- GTD (Geosynthetische Tondichtungsbahn)
- Umverlegung / Rückbau
- Baumfällung / Rodung / Wiederverfüllung
- Bodenabtrag
- Filterprisma
- Schotterband
- Stützkörper
- Schutzschicht Kiessand
- Oberboden
- Tragdeckschicht / Asphalt
- Schottertragschicht / Frostschuttschicht
- Dichtungsprisma, bindig, $k_f 1 \times 10^{-8}$
- Bodenauffüllung

Legende Baugrund

vgl. Unterlage 11, Anlagen 2-4

Lage der Achse 0.00 $\triangle$ Deichkrone Wasserseite - Bestand

Vermessung

Hemminger Ingenieurgesellschaft mbH, Am Schwarzgraben 13, 04924 Bad Liebenwerda, Stand 08/2016

Baugrund

Planungsgemeinschaft HWS Herzberg, Geotechnischer Bericht TO1, Stand 02/2017 (Unterlage 11)

Auftraggeber

LfU

Landesamt für Umwelt Brandenburg

Referat W21 - Hochwasserschutz, Investiver Wasserbau

14476 Potsdam, OT Groß Glienicke, Seeburger Chaussee 2

Tel.: 033201 / 442-0

Auftragnehmer

Planungsgemeinschaft HWS Herzberg

planungsgesellschaft

SCHOLZ + LEWIS TMBH

An der Pikardie 8,

01277 Dresden

Tel. 03 51 / 21 68 3 - 30

ICL

Ingenieur Consult GmbH

Diezmannstraße 5,

04207 Leipzig

T +49 (341) 41541-0

Lagebezug: ETRS89 / UTM33

Landkreis: Elbe-Elster

Gemarkung:

Höhenbezug: DHHN92

Gemeinde: Herzberg (Elster)

Flurstück:

Datum

Name

Unterschrift

Gezei. 10.02.20 Klix

Bearb. 10.02.20 Schmeier

Gep. 10.02.20 Dr. Scholz

Auftragsnr.: W21/P/PL/02/16

Phase: Genehmigungsplanung

Plan-Nr.: 4.3

Ers. f.:

Maßstab (m)

Blatt 3

5 Bl.

Hochwasserschutz Herzberg (Elster)

Maßnahme SE 3p

Teilobjekt 1

Abschnitt 3, links

Querschnitt Station 0+725