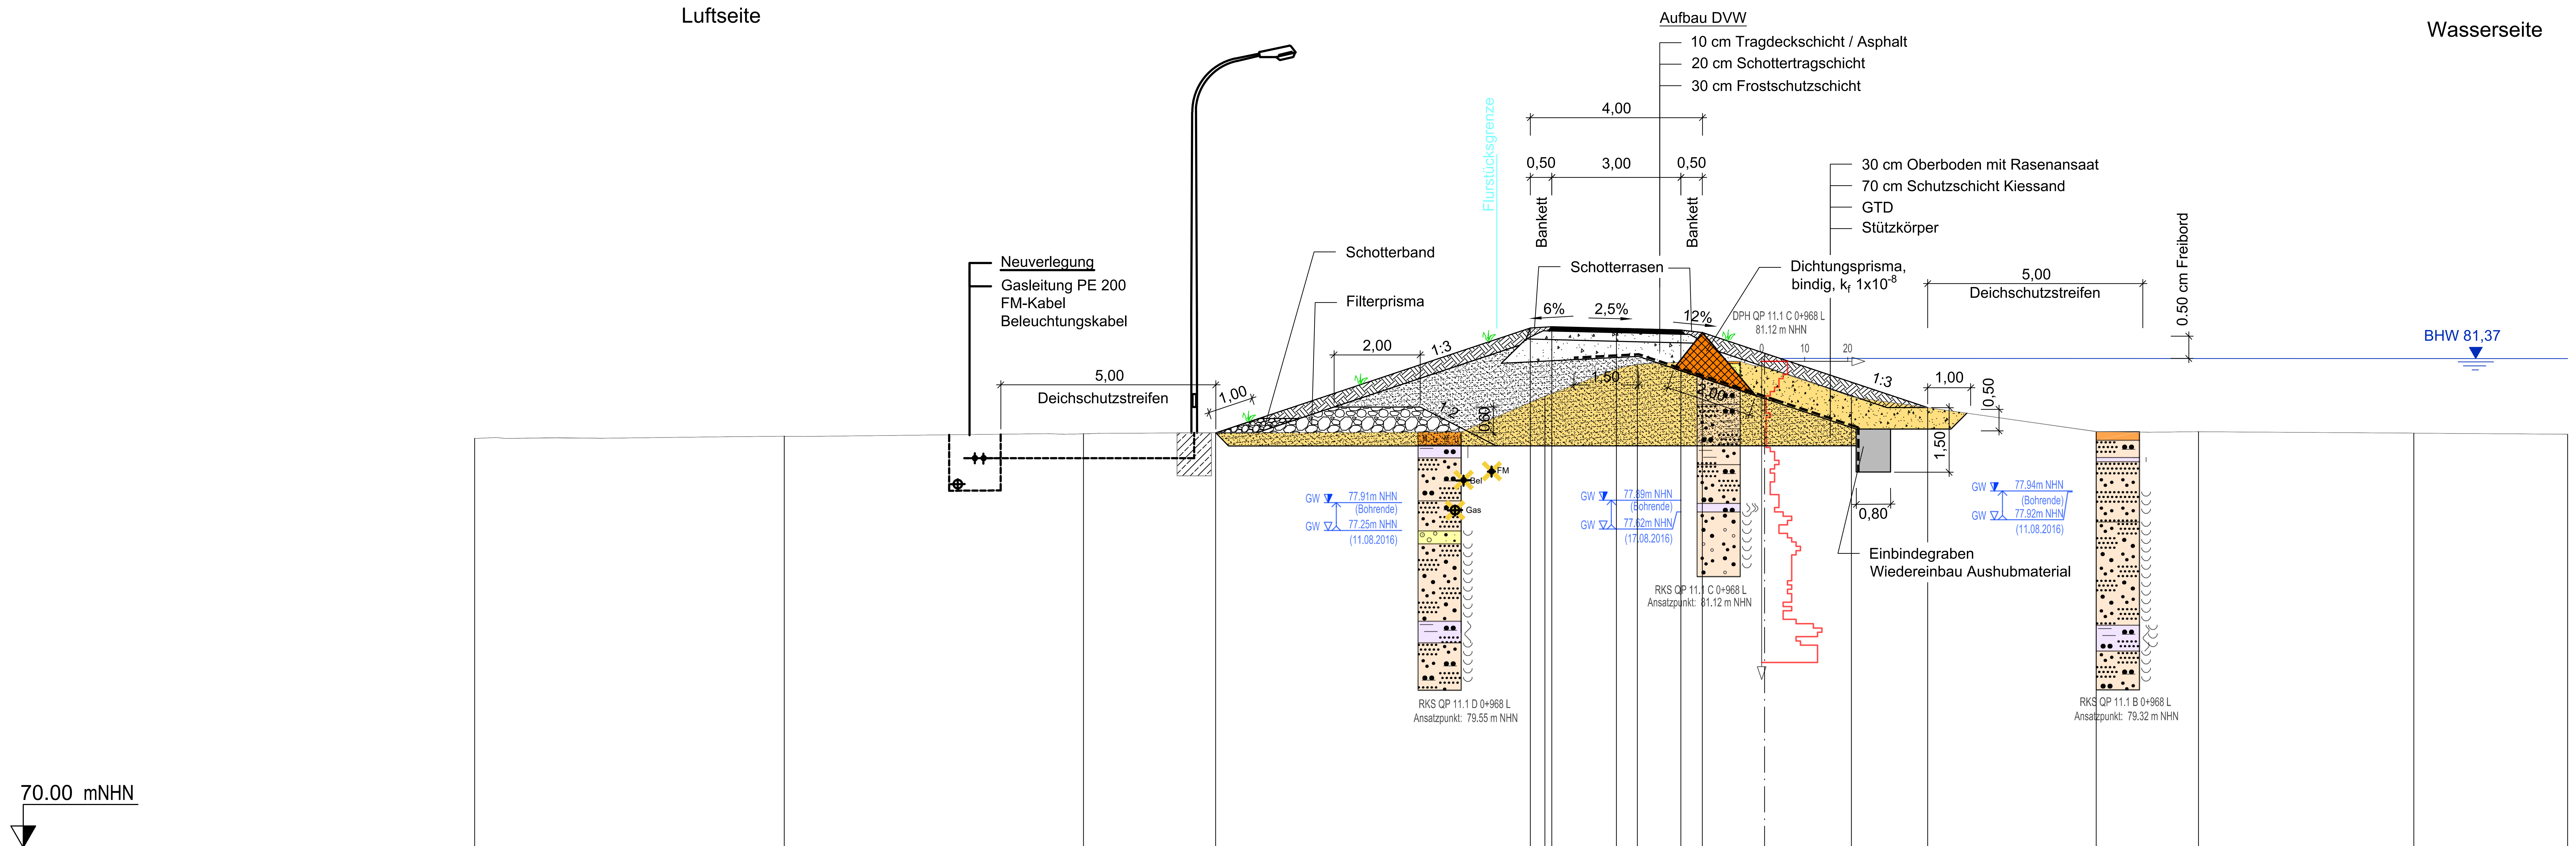

Planung Höhe	79.64	82.08	82.11	82.07	82.04	81.98	81.49	80.23
Planung Abstand zur Achse	-12.77	-5.45	-4.95	-3.45	-1.94	-1.45	0.00	3.81

Bestand Höhe	79.51	79.57	79.62	79.64	79.66	80.50	81.24	81.19	80.48	80.23	79.67	79.67	79.61	79.61
Bestand Abstand zur Achse	-30.00	-22.80	-15.81	-12.77	-7.06	-5.11	-2.96	0.00	2.02	3.80	7.71	10.09	15.10	18.68

TO1, Abschnitt 4, km 0+968

Legende Planung

- BHW 81,37 BHW HQ100
- vorhandenes Gelände
- geplanter Deich
- GTD (Geosynthetische Tondichtungsbahn)
- Umverlegung / Rückbau
- Baumfällung / Rodung / Wiederverfüllung
- Bodenabtrag
- Filterprisma
- Schotterband
- Stützkörper
- Schutzschicht Kiessand
- Oberboden
- Tragdeckschicht / Asphalt
- Schottertragschicht / Frostschutzschicht
- Dichtungsprisma, bindig, k_f 1x10^{-8}
- Bodenauffüllung

Legende Baugrund

vgl. Unterlage 11, Anlagen 2-4

Lage der Achse 0.00 ≙ Deichkrone Wasserseite - Bestand

Vermessung
Hemminger Ingenieurgesellschaft mbH, Am Schwarzgraben 13, 04924 Bad Liebenwerda, Stand 08/2016

Baugrund
Planungsgemeinschaft HWS Herzberg, Geotechnischer Bericht TO1, Stand 02/2017 (Unterlage 11)

Auftraggeber
Landesamt für Umwelt
Landesamt für Umwelt Brandenburg
Referat W21 - Hochwasserschutz, Investiver Wasserbau
14476 Potsdam, OT Groß Glienicke, Seeburger Chaussee 2
Tel.: 033201 / 442-0

Auftragnehmer Planungsgemeinschaft HWS Herzberg
planungsgesellschaft SCHOLZ + LEWIS mbH
An der Pikardie 8,
01277 Dresden
Tel. 03 51 / 21 68 3 - 30
ICL Ingenieur Consult GmbH
Diezmannstraße 5,
04207 Leipzig
T +49 (341) 41541-0

Lagebezug: ETRS89 / UTM33
Landkreis: Elbe-Elster
Gemarkung:
Höhenbezug: DHHN92
Gemeinde: Herzberg (Elster)
Flurstück:

	Datum	Name	Unterschrift
Gezei.	14.02.20	Chakyr	
Bearb.	14.02.20	Eisermann	[signature]
Gepr.	14.02.20	Eisermann	[signature]

Hochwasserschutz Herzberg (Elster)
Maßnahme SE 3p
Teilobjekt 1
Abschnitt 4, links
Querschnitt Station 0+968

Auftragsnr.: W21/P/IPL/02/16
Phase: Genehmigungsplanung
Plan-Nr.: 4.4
Ers. f.:
Maßstab (m) 1 : 100
Blatt 1 11 **Bl.**

G:\FB_Wasserbau\Projekte\9510_HWS_Herzberg_LP34\CAD\Querschnitte\Abschnitt-4-ICL\QP-GP-Abschnitt4-links.dwg