


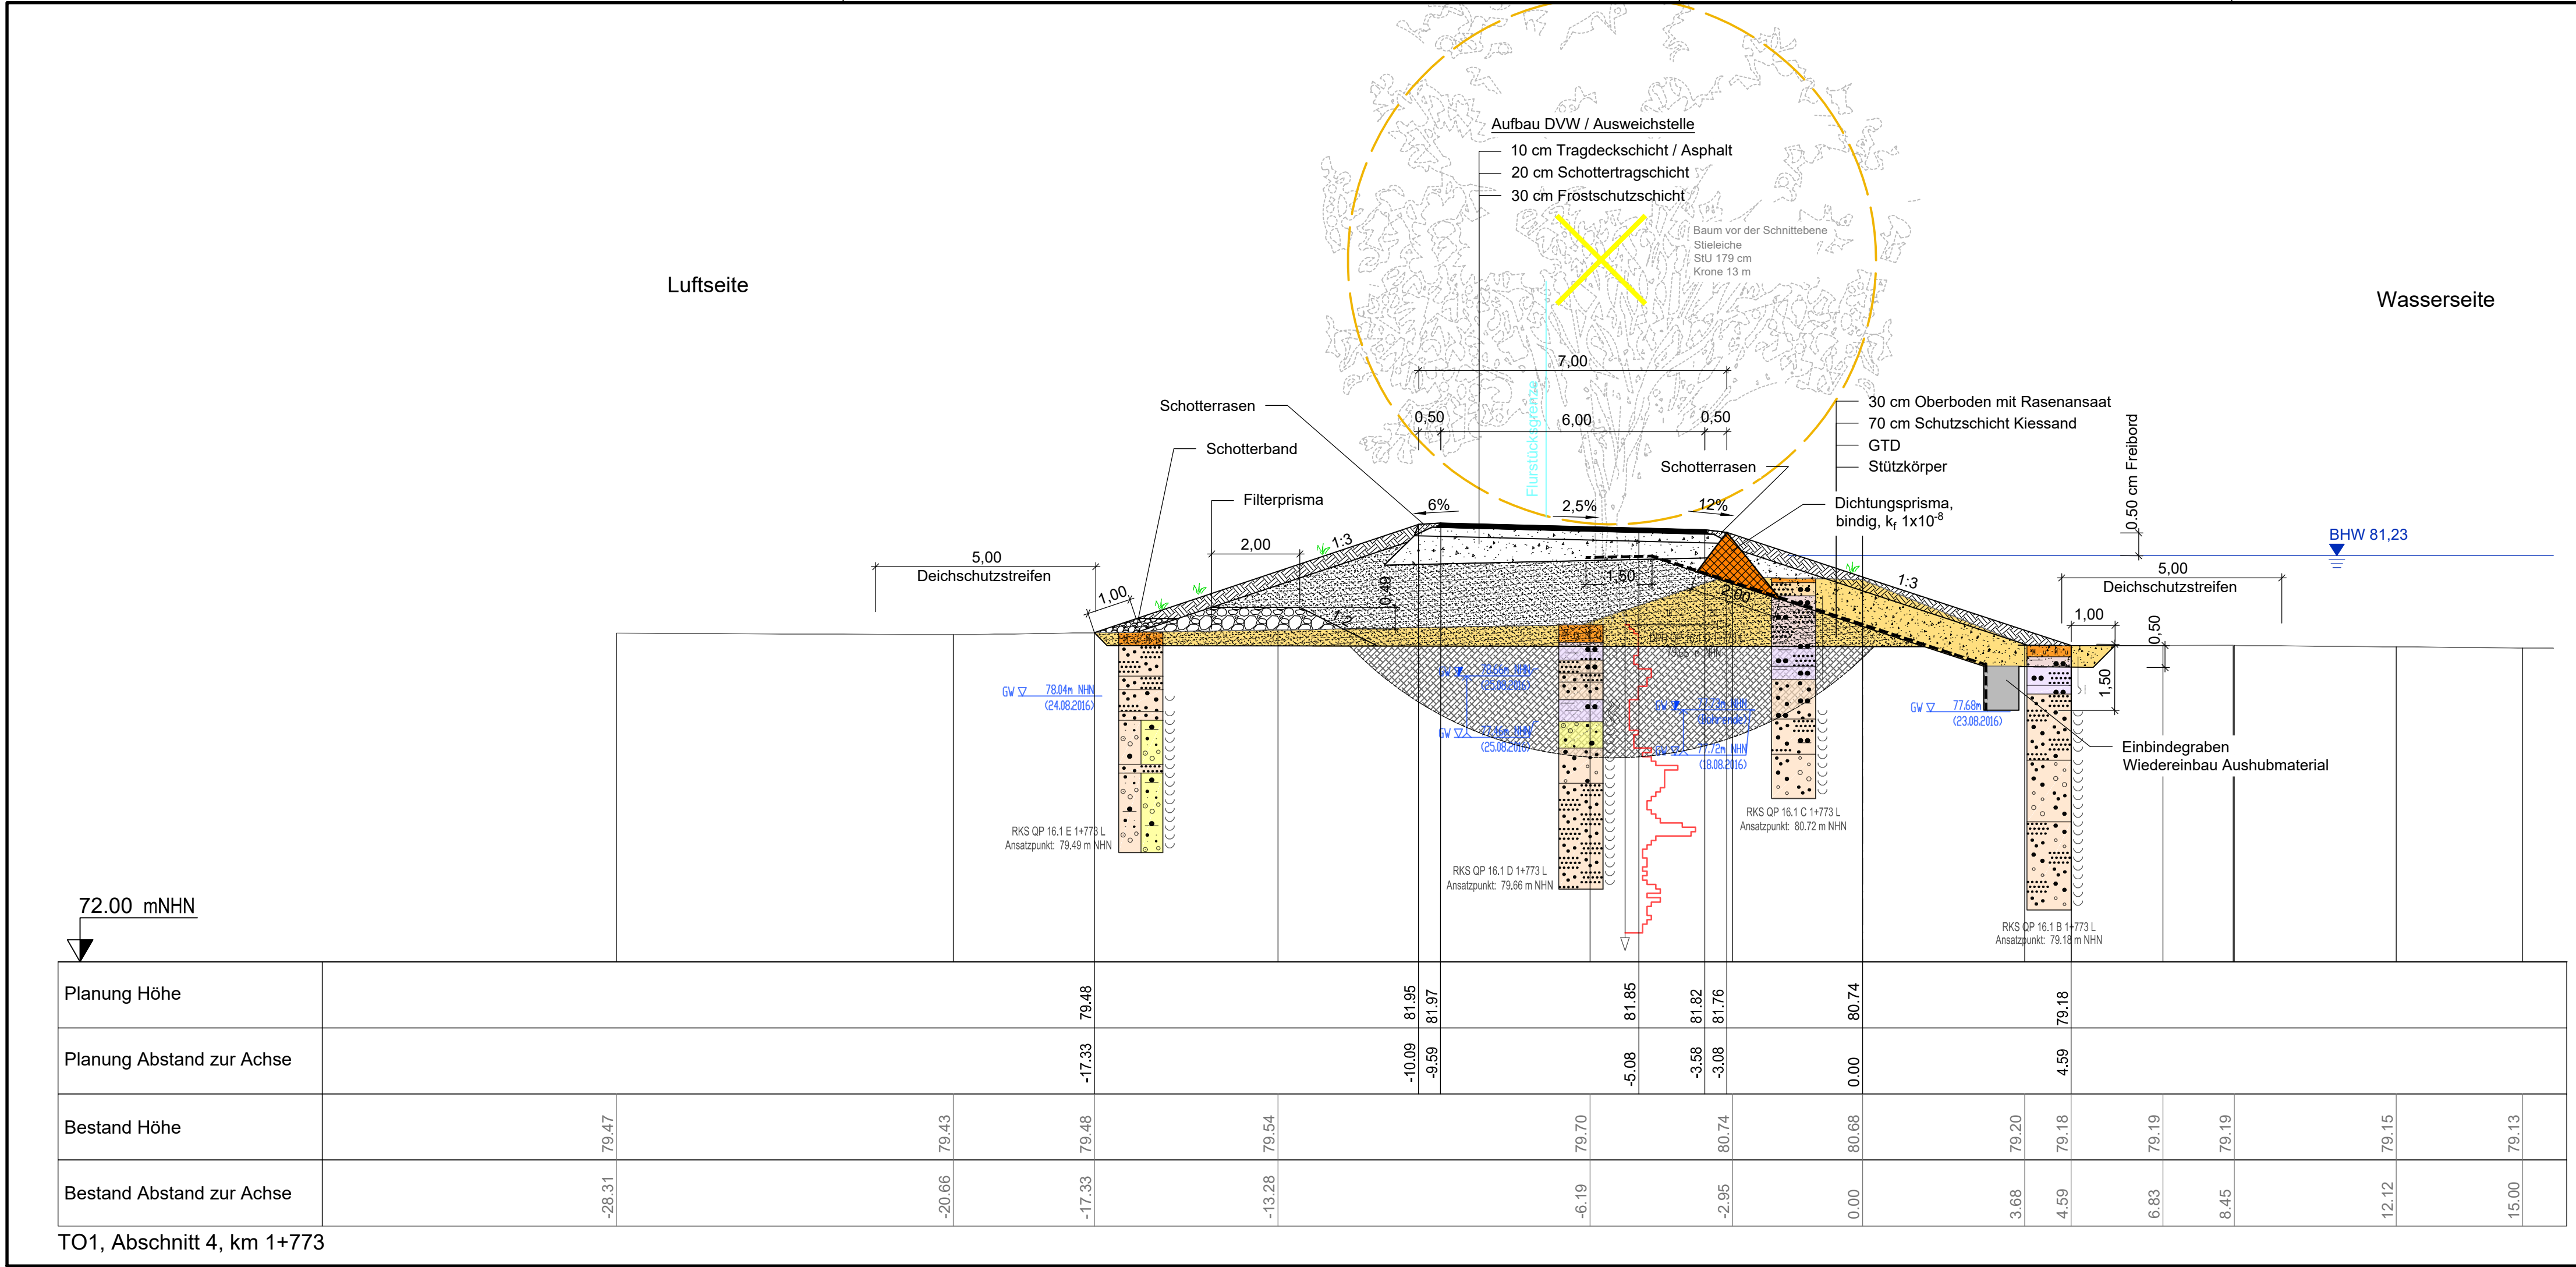

Legende Planung

- BHW 81,37
- BHW HQ100
- vorhandenes Gelände
- geplanter Deich
- GTD (Geosynthetische Tondichtungsbahn)
- Umverlegung / Rückbau
- Baumfällung / Rodung / Wiederverfüllung
- Bodenabtrag
- Filterprisma
- Schotterband
- Stützkörper
- Schutzschicht Kiessand
- Oberboden
- Tragdeckschicht / Asphalt
- Schottertragschicht / Fröstschutzschicht
- Dichtungsprisma, bindig, $k_f 1 \times 10^{-8}$
- Bodenauffüllung

Legende Baugrund

vgl. Unterlage 11, Anlagen 2-4

Lage der Achse 0.00 $\triangle$ Deichkrone Wasserseite - Bestand

Vermessung

Hemminger Ingenieurgesellschaft mbH, Am Schwarzgraben 13, 04924 Bad Liebenwerda, Stand 08/2016

Baugrund

Planungsgemeinschaft HWS Herzberg, Geotechnischer Bericht TO1, Stand 02/2017 (Unterlage 11)

Auftraggeber Landesamt für Umwelt Brandenburg
Referat W21 - Hochwasserschutz, Investiver Wasserbau
14476 Potsdam, OT Groß Glienicke, Seeburger Chaussee 2
Tel.: 033201 / 442-0

Auftragnehmer Planungsgemeinschaft HWS Herzberg
An der Pikardie 8,
01277 Dresden
Tel. 03 51 / 21 68 3 - 30

planungsgesellschaft SCHOLZ + LEWIS TIEBH
ICL Ingenieur Consult GmbH
Diezmannstraße 5,
04207 Leipzig
T +49 (341) 41541-0

Lagebezug: ETRS89 / UTM33
Landkreis: Elbe-Elster
Gemarkung:

Höhenbezug: DHHN92
Gemeinde: Herzberg (Elster)
Flurstück:

Datum **Name** **Unterschrift**

Gezei. 14.02.20 Chakyr

Bearb. 14.02.20 Eisermann

Gepr. 14.02.20 Eisermann

Auftragsnr.: W21/P/tPL/02/16
Phase: Genehmigungsplanung

Hochwasserschutz Herzberg (Elster)
Maßnahme SE 3p
Teilobjekt 1
Abschnitt 4, links
Querschnitt Station 1+773

Plan-Nr.: 4.4
Ers. f.:

Maßstab (m) **Blatt** 7
1 : 100 11 Bl.