


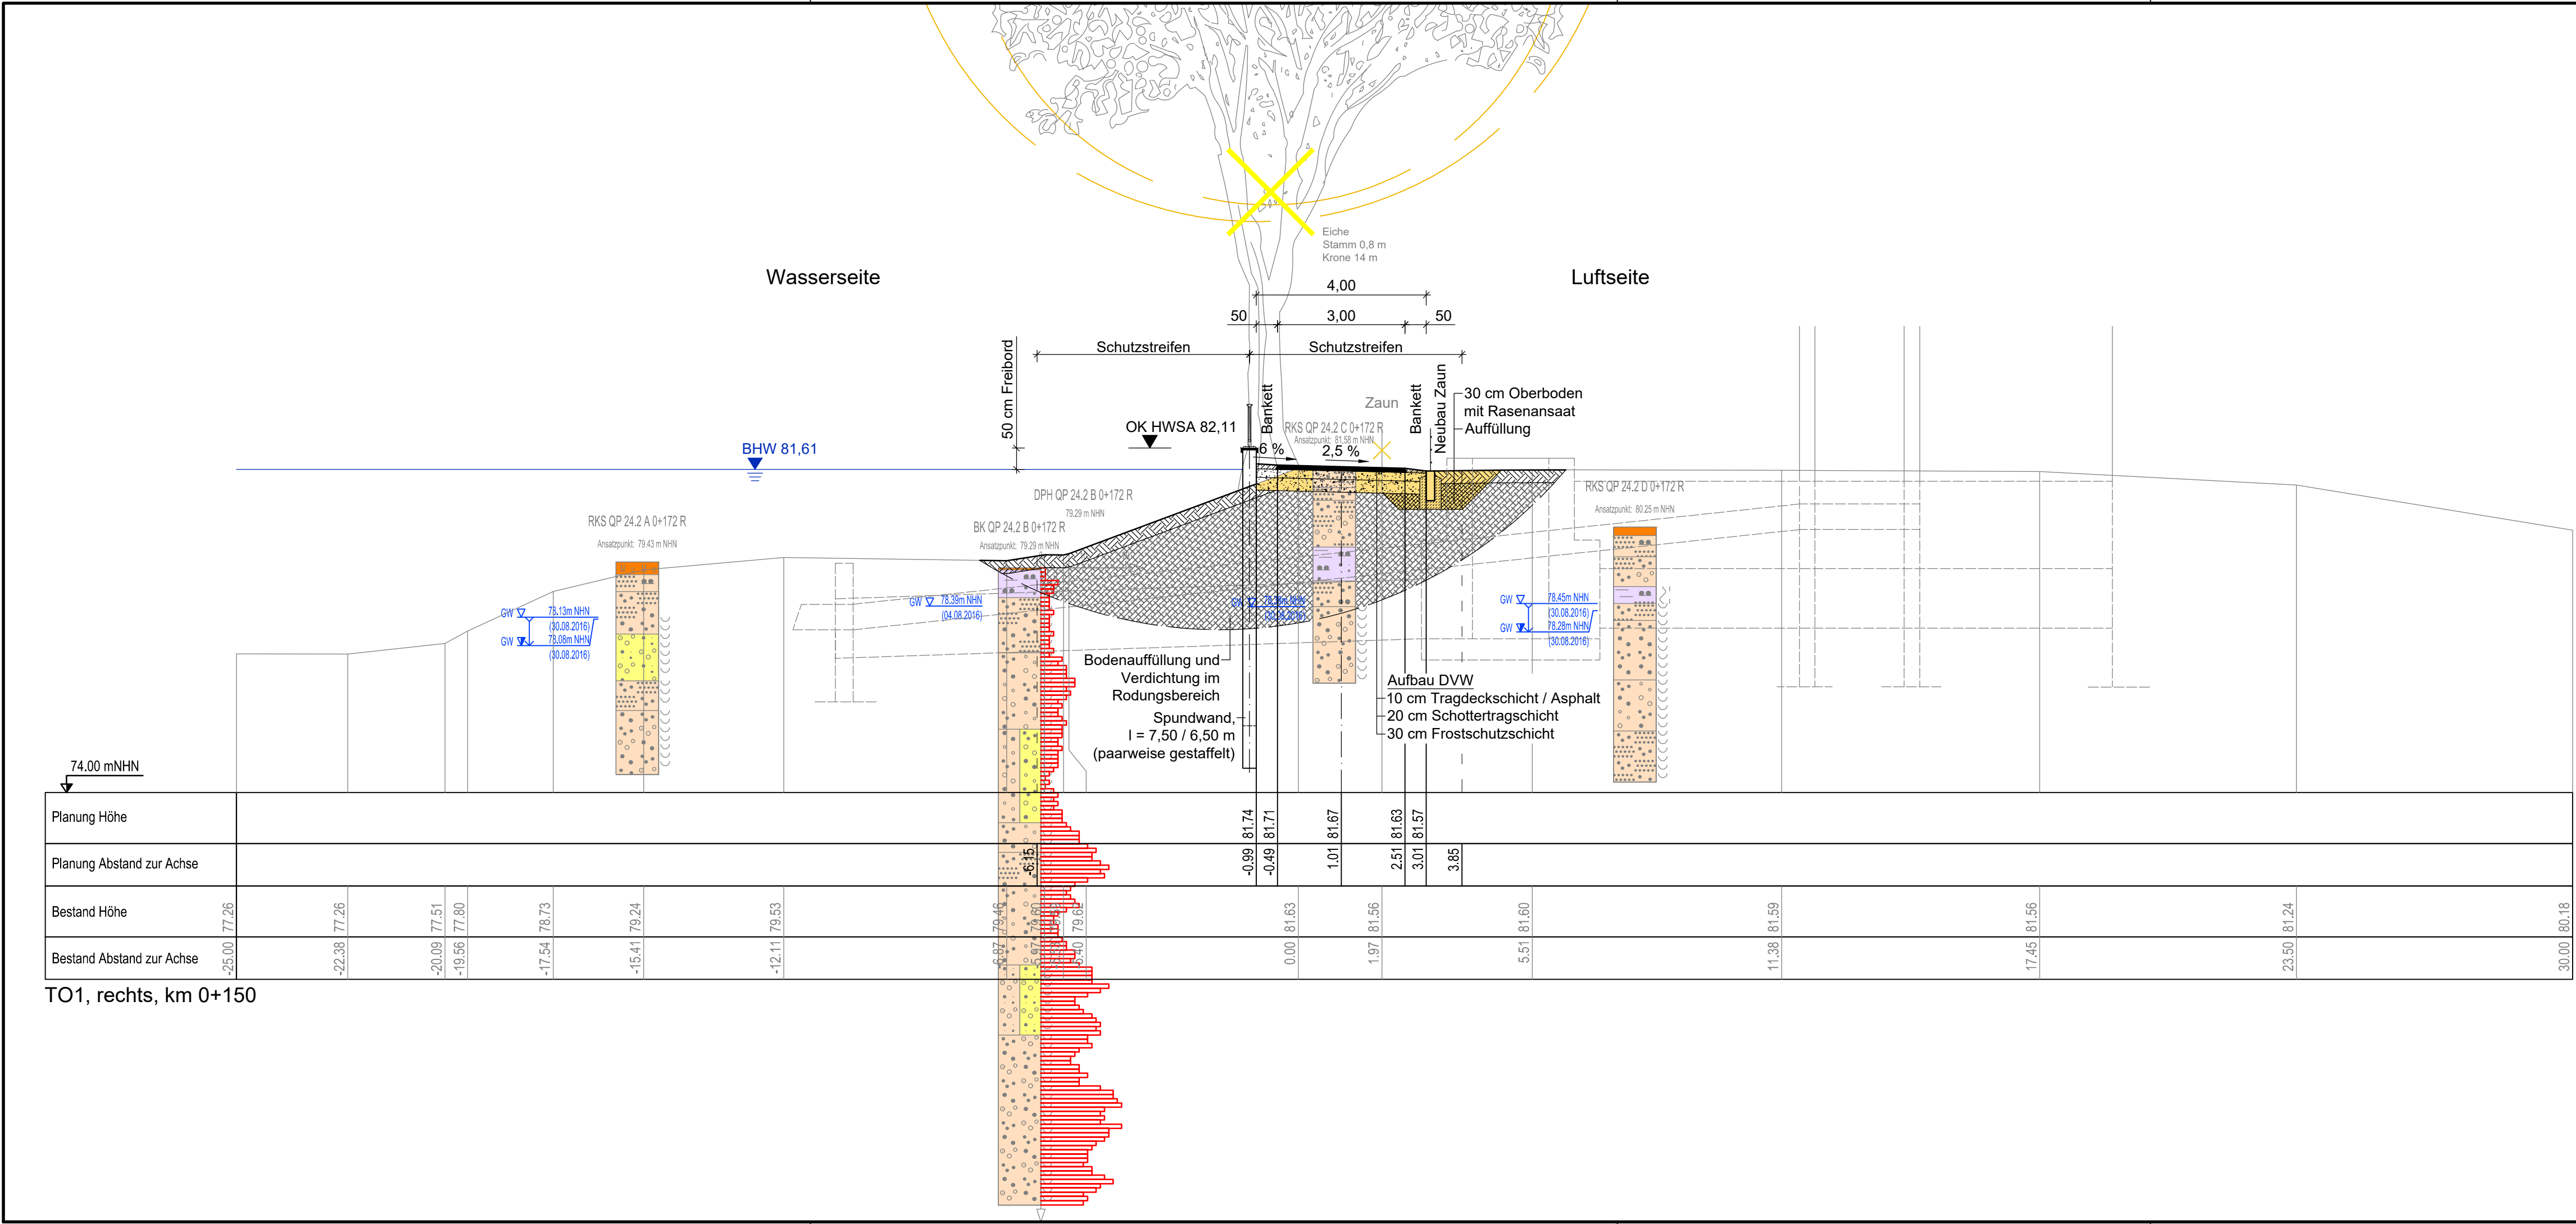

Legende Planung

- BHW 81,37
- BHW HQ100
- vorhandenes Gelände
- geplanter Deich
- GTD (Geosynthetische Tondichtungsbahn)
- Umverlegung / Rückbau
- Baumfällung / Rodung / Wiederverfüllung
- Bodenabtrag
- Filterprisma
- Schotterband
- Stützkörper
- Schutzschicht Kiessand
- Oberboden
- Tragdeckschicht / Asphalt
- Schottertragschicht / Frostschutzschicht
- Dichtungsprisma, bindig, $k_f 1 \times 10^{-8}$
- Bodenauffüllung

Legende Baugrund

vgl. Unterlage 11, Anlagen 2-4

Lage der Achse 0.00 $\pm$ Deichkrone Wasserseite - Bestand
Vermessung
Hemminger Ingenieurgesellschaft mbH, Am Schwarzgraben 13, 04924 Bad Liebenwerda, Stand 08/2016
Baugrund
Planungsgemeinschaft HWS Herzberg, Geotechnischer Bericht TO1, Stand 02/2017 (Unterlage 11)

Auftraggeber

lfu
Landesamt für Umwelt

Landesamt für Umwelt Brandenburg
Referat W21 - Hochwasserschutz, Investiver Wasserbau
14476 Potsdam, OT Groß Glienicke, Seeburger Chaussee 2
Tel.: 033201 / 442-0

Auftragnehmer

Planungsgemeinschaft HWS Herzberg

planungsgesellschaft
SCHOLZ + LEWIS TISCH

An der Pikardie 8,
01277 Dresden
Tel. 03 51 / 21 68 3 - 30

ICL
Ingenieur Consult GmbH

Diezmannstraße 5,
04207 Leipzig
T +49 (341) 41541-0

Lagebezug: ETRS89 / UTM33
Landkreis: Elbe-Elster
Gemarkung:
Höhenbezug: DHHN92
Gemeinde: Herzberg (Elster)
Flurstück:

	Datum	Name	Unterschrift	Hochwasserschutz Herzberg (Elster)
Gez.	10.02.20	Klix	<i>Klix</i>	Maßnahme SE 3p
Bearb.	10.02.20	Schmeier	<i>Schmeier</i>	Teilobjekt 1
Gepr.	10.02.20	Dr. Scholz	<i>Scholz</i>	Abschnitt 2, rechts
				Querschnitt Station 0+150
Auftragsnr.: W21/P/PL/02/16				Plan-Nr.: 4.6
Phase: Genehmigungsplanung				Ers. f.:
				Maßstab (m)
				1 : 100
				Blatt 2
				4 Bl.