


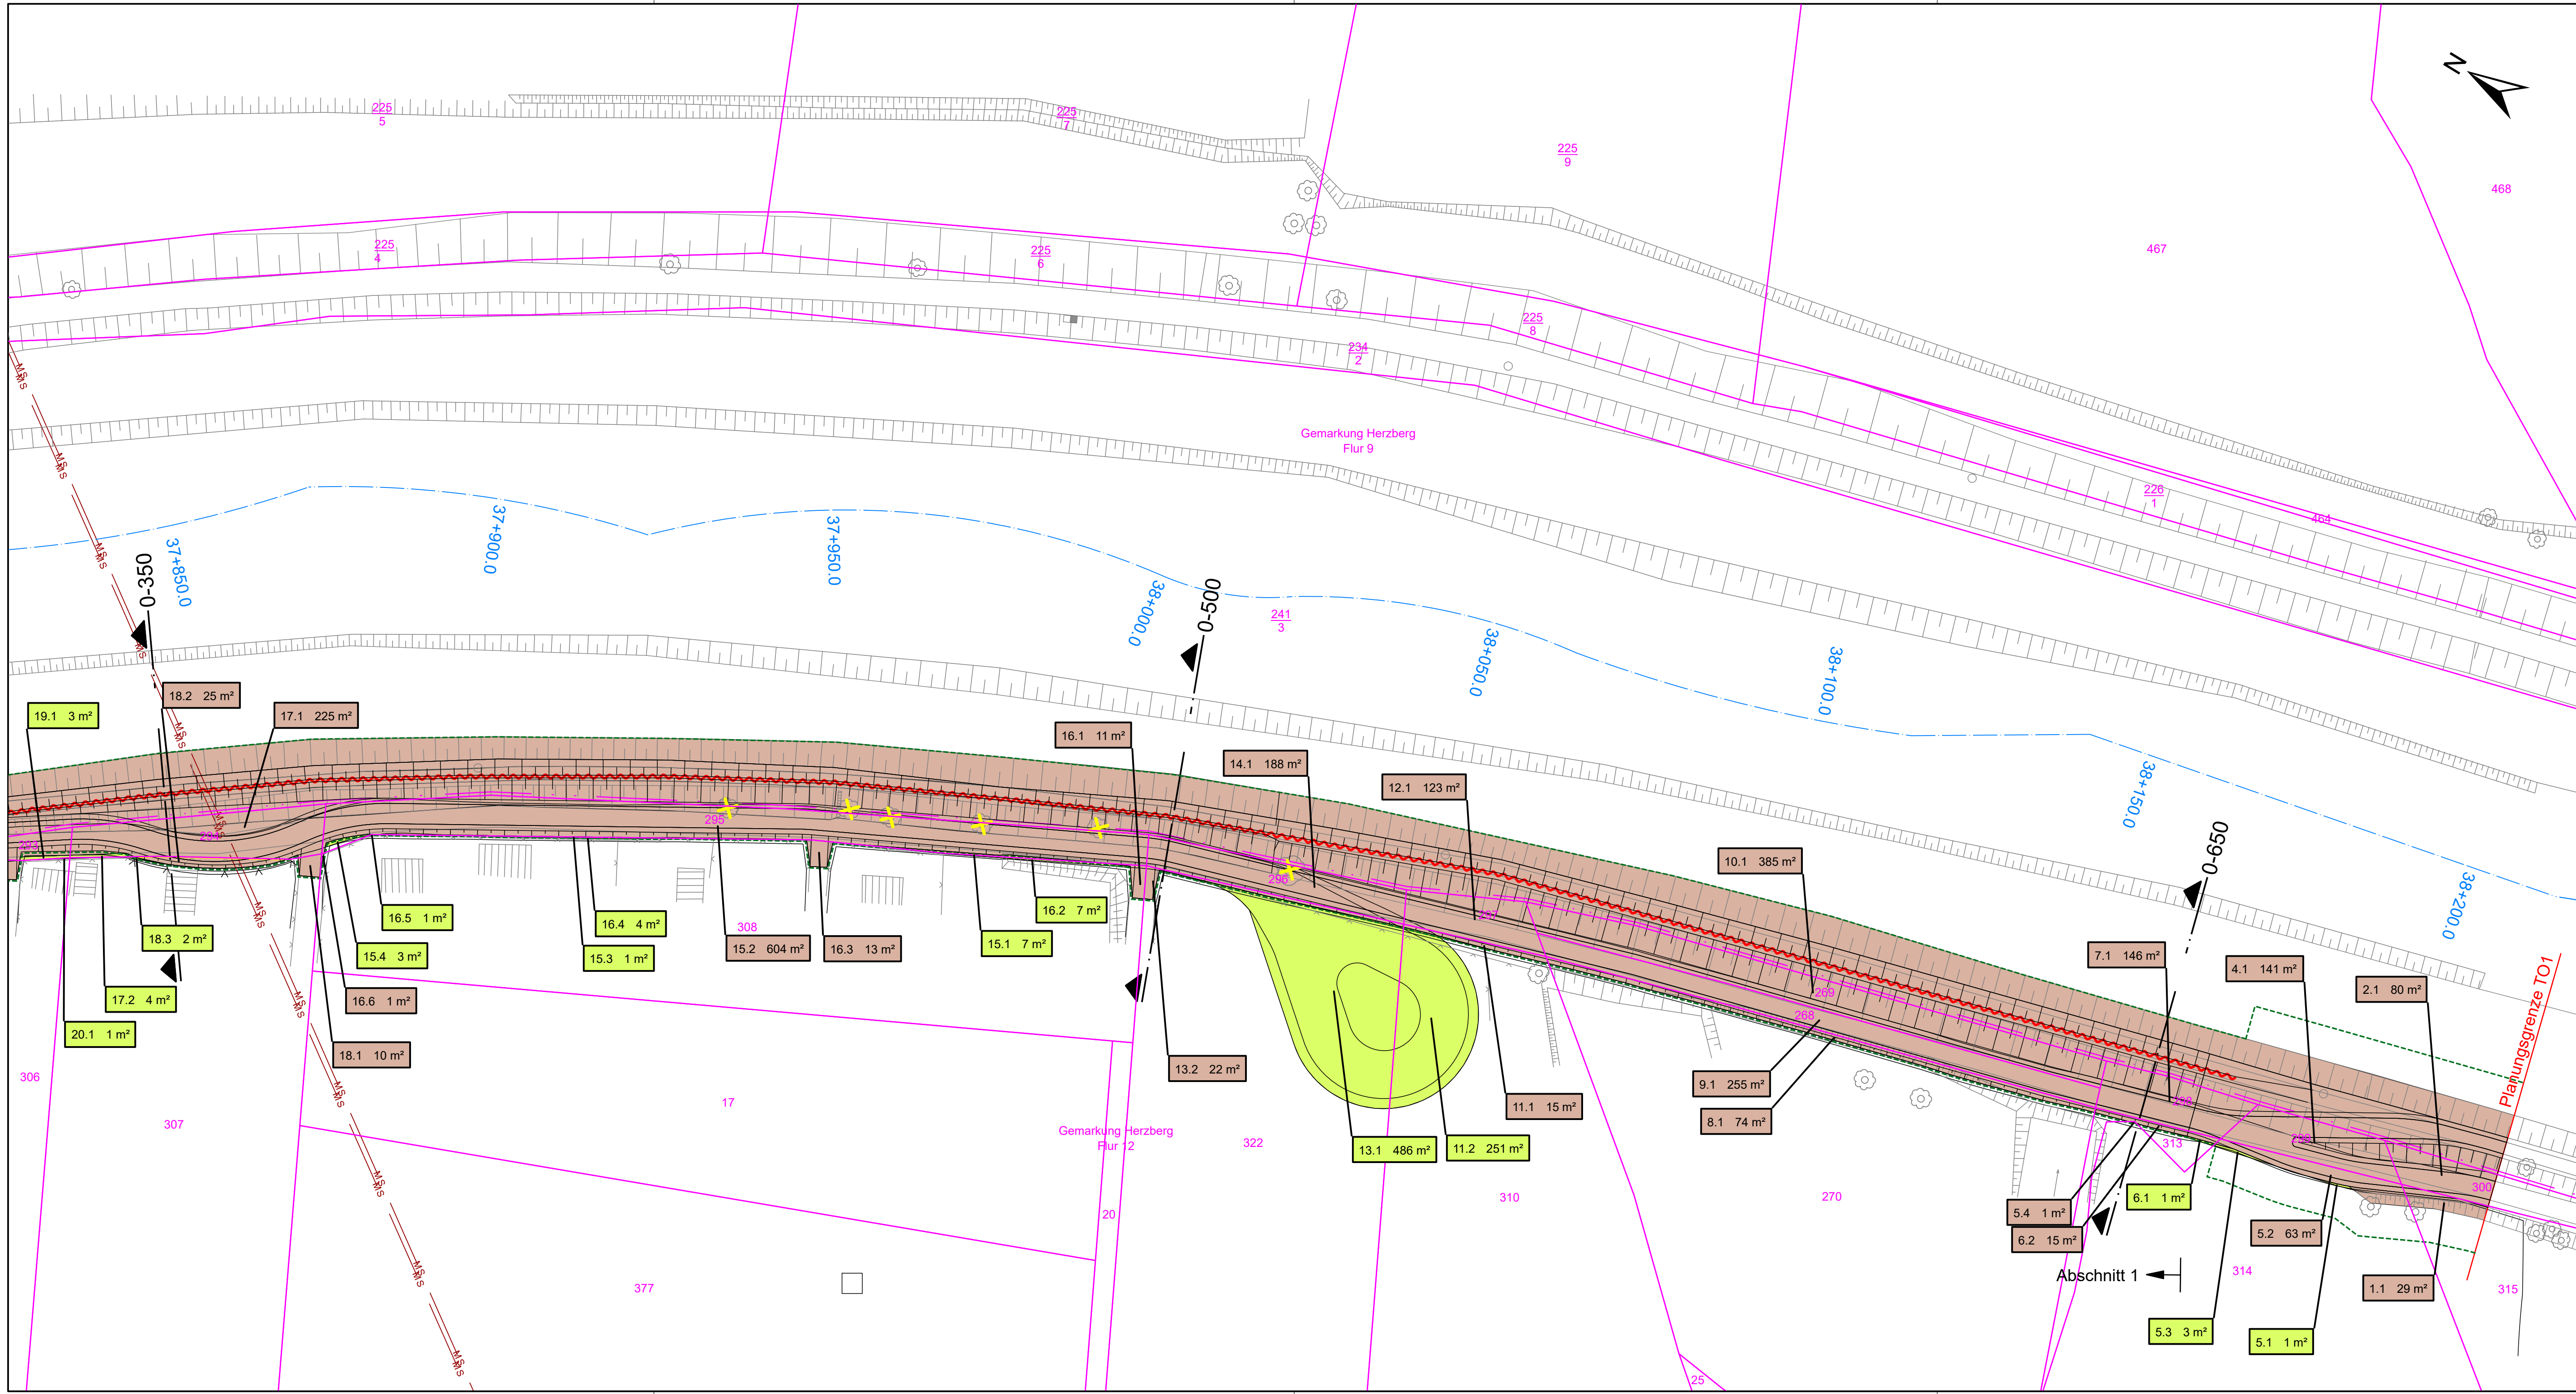

Legende Planung

- Deich mit Deichverteidigungsweg
- Spundwand
- Grenze des Schutzstreifens
- Flutmulde
- Pflasterrinne
- Straßenentwässerung
- Straßenablauf / Schacht Straßenentwässerung
- Schranke
- Baumfällung / Rodung und Wiederverfüllung
- Rückbau baulicher Anlagen
- Stationierung Deichtrasse IST
- geplante Höhe
- Querschnitt
- Maßnahmefläche LBP

Legende Ver- und Entsorgungsleitungen

- Regenwasserkanal
- Schmutzwasserkanal
- Trinkwasserleitung
- Gasleitung
- Elt-Hochspannung
- Elt-Mittelspannung
- Elt-Niederspannung
- Fernmeldekabel
- Öffentliche Beleuchtung
- Rückbau Leitungen
- Umbindepunkt (geplant)


Eintragung des Leitungsbestandes nach Angaben der zuständigen Ver- und Entsorgungsunternehmen zur Information. (vgl. koordinierter Leitungsplan)
Vor Baubeginn sind die verbindlichen Leitungsauskünfte aller zuständigen Unternehmen einzuholen.

Legende Bestand

- Deichkörper-Bestand
- Flussachse / Flussstationierung
- Flurstücksgrenze
- Flurstücksnummer
- Gemarkungsgrenze
- vorh. Höhe/Geländepunkt mit Höhen
- Baum

Legende Grunderwerb

- zu erwerbende Fläche
- vorübergehend in Anspruch zu nehmende Fläche
- vorübergehend in Anspruch zu nehmende Fläche LBP
- Grunddienstbarkeit LBP
- Nr. des Grundstücksverzeichnisses
- 3 lfd. Nr. des betroffenen Flurstückes
- 1 Teilfläche eines Grundstückes
- 1.200 m² Inanspruchnahmefläche der Teilfläche

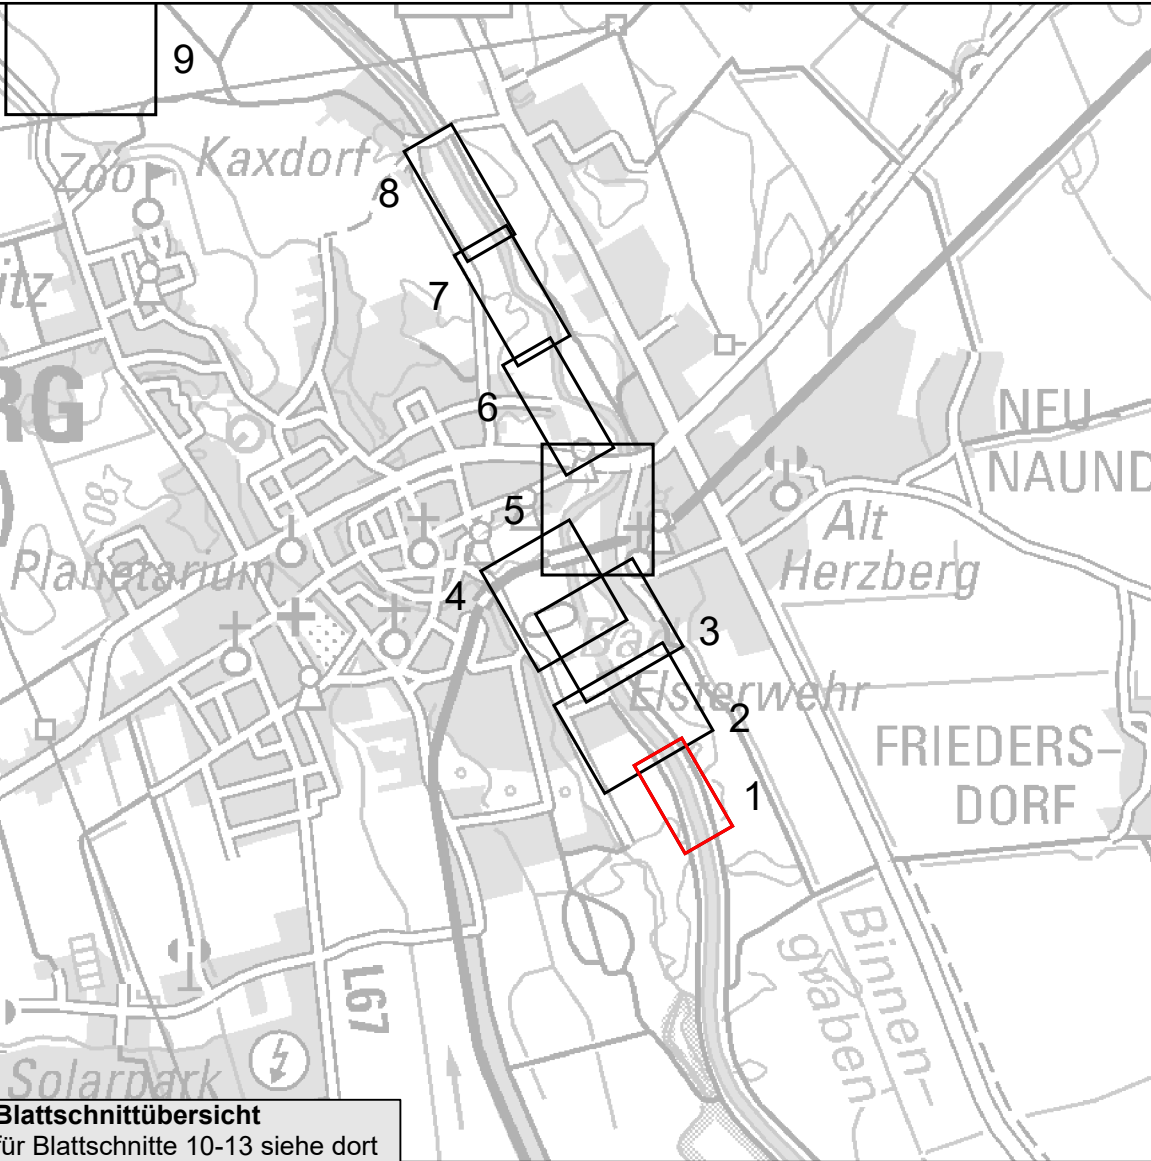

Blattschnittübersicht für Blattschnitte 10-13 siehe dort

Planungsgrundlagen:
Vermessung
Hemminger Ingenieurgesellschaft mbH, Am Schwarzgraben 13, 04924 Bad Liebenwerda, Stand 08/2016

Planung Hochwasserschutz
Planungsgemeinschaft HWS Herzberg, Genehmigungsplanung, Stand November 2018

LBP
Förster Planungsbüro; Stand Mai 2019

Kataster
Landesvermessung und Geobasisinformation Brandenburg (LGB), Stand: 20.05.2019; Genehmigungsnummer: LVB 03/17 - MLUL-LfU
Darstellung Flurstücke auf der Grundlage des Liegenschaftskatasters, dies ist kein amtlicher Nachweis.

Änderungen				
Index	Datum	Name	Signum	Bemerkung
Auftraggeber  Landesamt für Umwelt				
Auftragnehmer  planungsgesellschaft SCHOLZ + UMBG mbH				
Lagebezug: ETRS89/ UTM33 Landkreis: Elbe-Elster Gemarkung: Herzberg				
Höhenbezug: DHHN 92 Gemeinde: Herzberg (Elster) Flurstück: diverse				
Datum	Name	Unterschrift	Hochwasserschutz Herzberg (Elster)	
Gez. 19-06-12	Simon		Maßnahme SE 3p	
Bearb. 19-06-12	Maischner		Teilprojekt 1	
Gepr. 19-06-12	Klonner		Abschnitt 2	
			Grunderwerbsplan	
Auftragsnr.: Phase: Genehmigungsplanung			Plan-Nr.: 1 Ers. f.: ---	Maßstab (m, cm) 1:500 Blatt 1 13 Bl.