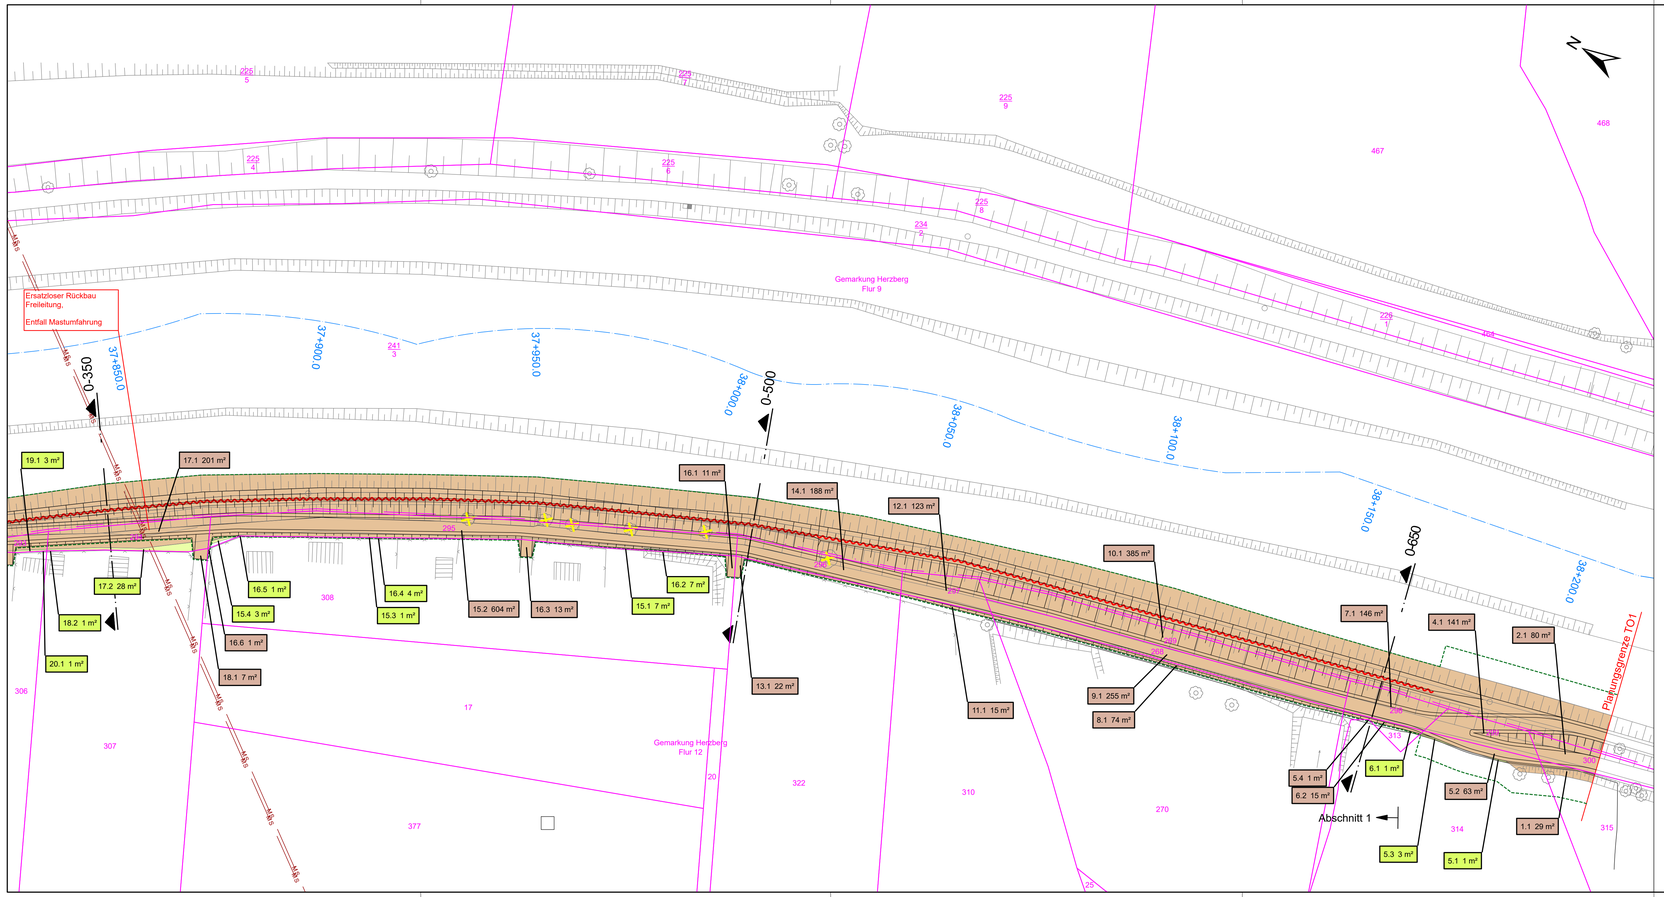

Legende Planung

- Deich mit Deichverteidigungsweg
- Spundwand
- Grenze des Schutzstreifens
- Flutmulde
- Pflasterrinne
- Straßenentwässerung
- Straßenablauf / Schacht Straßenentwässerung
- Schranke
- Baumfällung / Rodung und Wiederverfüllung
- Rückbau baulicher Anlagen
- Stationierung Deichtrasse IST — 0-500.00
- 82,20 — geplante Höhe
- Querschnitt — 0+220.00
- Maßnahmefläche LBP — 1.1 / 1.2

Legende Ver- und Entsorgungsleitungen

- Regenwasserkanal
- Schmutzwasserkanal
- TW — Trinkwasserleitung
- GAS — Gasleitung
- HS — Elt-Hochspannung
- MS — Elt-Mittelspannung
- NS — Elt-Niederspannung
- FM — Fernmeldekabel
- B — Öffentliche Beleuchtung
- Rückbau Leitungen
- Umbindepunkt (geplant)

Eintragung des Leitungsbestandes nach Angaben der zuständigen Ver- und Entsorgungsunternehmen zur Information. (vgl. koordinierter Leitungsplan)
Vor Baubeginn sind die verbindlichen Leitungsauskünfte aller zuständigen Unternehmen einzuholen.

Legende Bestand

- Deichkörper-Bestand
- 36 + 200.000 — Flussachse / Flussstationierung
- Flurstücksgrenze
- 492 — Flurstücksnummer
- Gemarkungsgrenze
- 244.34 — vorh. Höhe/Geländepunkt mit Höhen
- Baum

Legende Grunderwerb

- zu erwerbende Fläche
- vorübergehend in Anspruch zu nehmende Fläche
- vorübergehend in Anspruch zu nehmende Fläche LBP
- Grunddienstbarkeit LBP
- 3.1 1200m² — Nr. des Grundstücksverzeichnisses
  - 3 lfd. Nr. des betroffenen Flurstückes
  - 1 Teilfläche eines Grundstückes
  - 1200 m² Inanspruchnahmefläche der Teilfläche

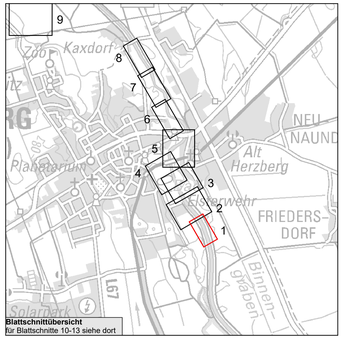

Blattschnittübersicht
für Blattschnitte 10-13 siehe dort

Plangrundlagen:
Vermessung
Hemminger Ingenieurgesellschaft mbH, Am Schwarzgraben 13, 04924 Bad Liebenwerda, Stand 08/2016

Planung Hochwasserschutz
Planungsgemeinschaft HWS Herzberg, Genehmigungsplanung, Stand November 2018

LBP
Förster Planungsbüro; Stand Mai 2019

Kataster
Landesvermessung und Geobasisinformation Brandenburg (LGB), Stand: 20.05.2019; Genehmigungsnummer: LVB 03/17 - MLUL-LfU

Darstellung Flurstücke auf der Grundlage des Liegenschaftskatasters, dies ist kein amtlicher Nachweis.

Änderungen

Index	Datum	Name	Signum	Bemerkung
b	10.05.22	Simon	sl.k	Aktualisierung Kataster Stand 03/2022, Anpassung Inanspruchnahmeflächen
a	06.05.21	Maischner	ma	Entfall Wendestelle Station ca. 0-500 linke Seite

Auftraggeber
LfU Landesamt für Umwelt
Landesamt für Umwelt Brandenburg
Referat W21 - Hochwasserschutz, Investiver Wasserbau
14476 Potsdam, OT Groß Glienicke, Seeburger Chaussee 2
Tel.: 033201 / 442-0

Auftragnehmer Planungsgemeinschaft HWS Herzberg
planungsgesellschaft SCHOLZ + LEWIS HGH
An der Pikardie 8,
01277 Dresden
Tel. 03 51 / 21 68 3 - 30

ICL Ingenieur Consult GmbH
Diezmannstraße 5,
04207 Leipzig
Tel. +49 (341) 41541-0

Lagebezug: ETRS89/ UTM33
Landkreis: Elbe-Elster
Gemarkung: Herzberg
Höhenbezug: DHHN 92
Gemeinde: Herzberg (Elster)
Flurstück: diverse

	Datum	*Name*	*Unterschrift*
Gezei.	20-03-11	Simon	
Bearb.	20-03-11	Maischner	
Gepr.	20-03-11	Klonner	

Hochwasserschutz Herzberg (Elster)
Maßnahme SE 3p
Teilprojekt 1
Abschnitt 1

Grunderwerbsplan

D

Auftragsnr.:
Phase: Genehmigungsplanung
Plan-Nr.: 1_D
Ers. f.: ---
Maßstab(m, cm) 1:500
Blatt 1
13 *BL*

Y:\2016\16002_HWS Herzberg (Elster)\GRL\07_GIS\Karten\Herzberg_GEP_Deckblatt.aprx