


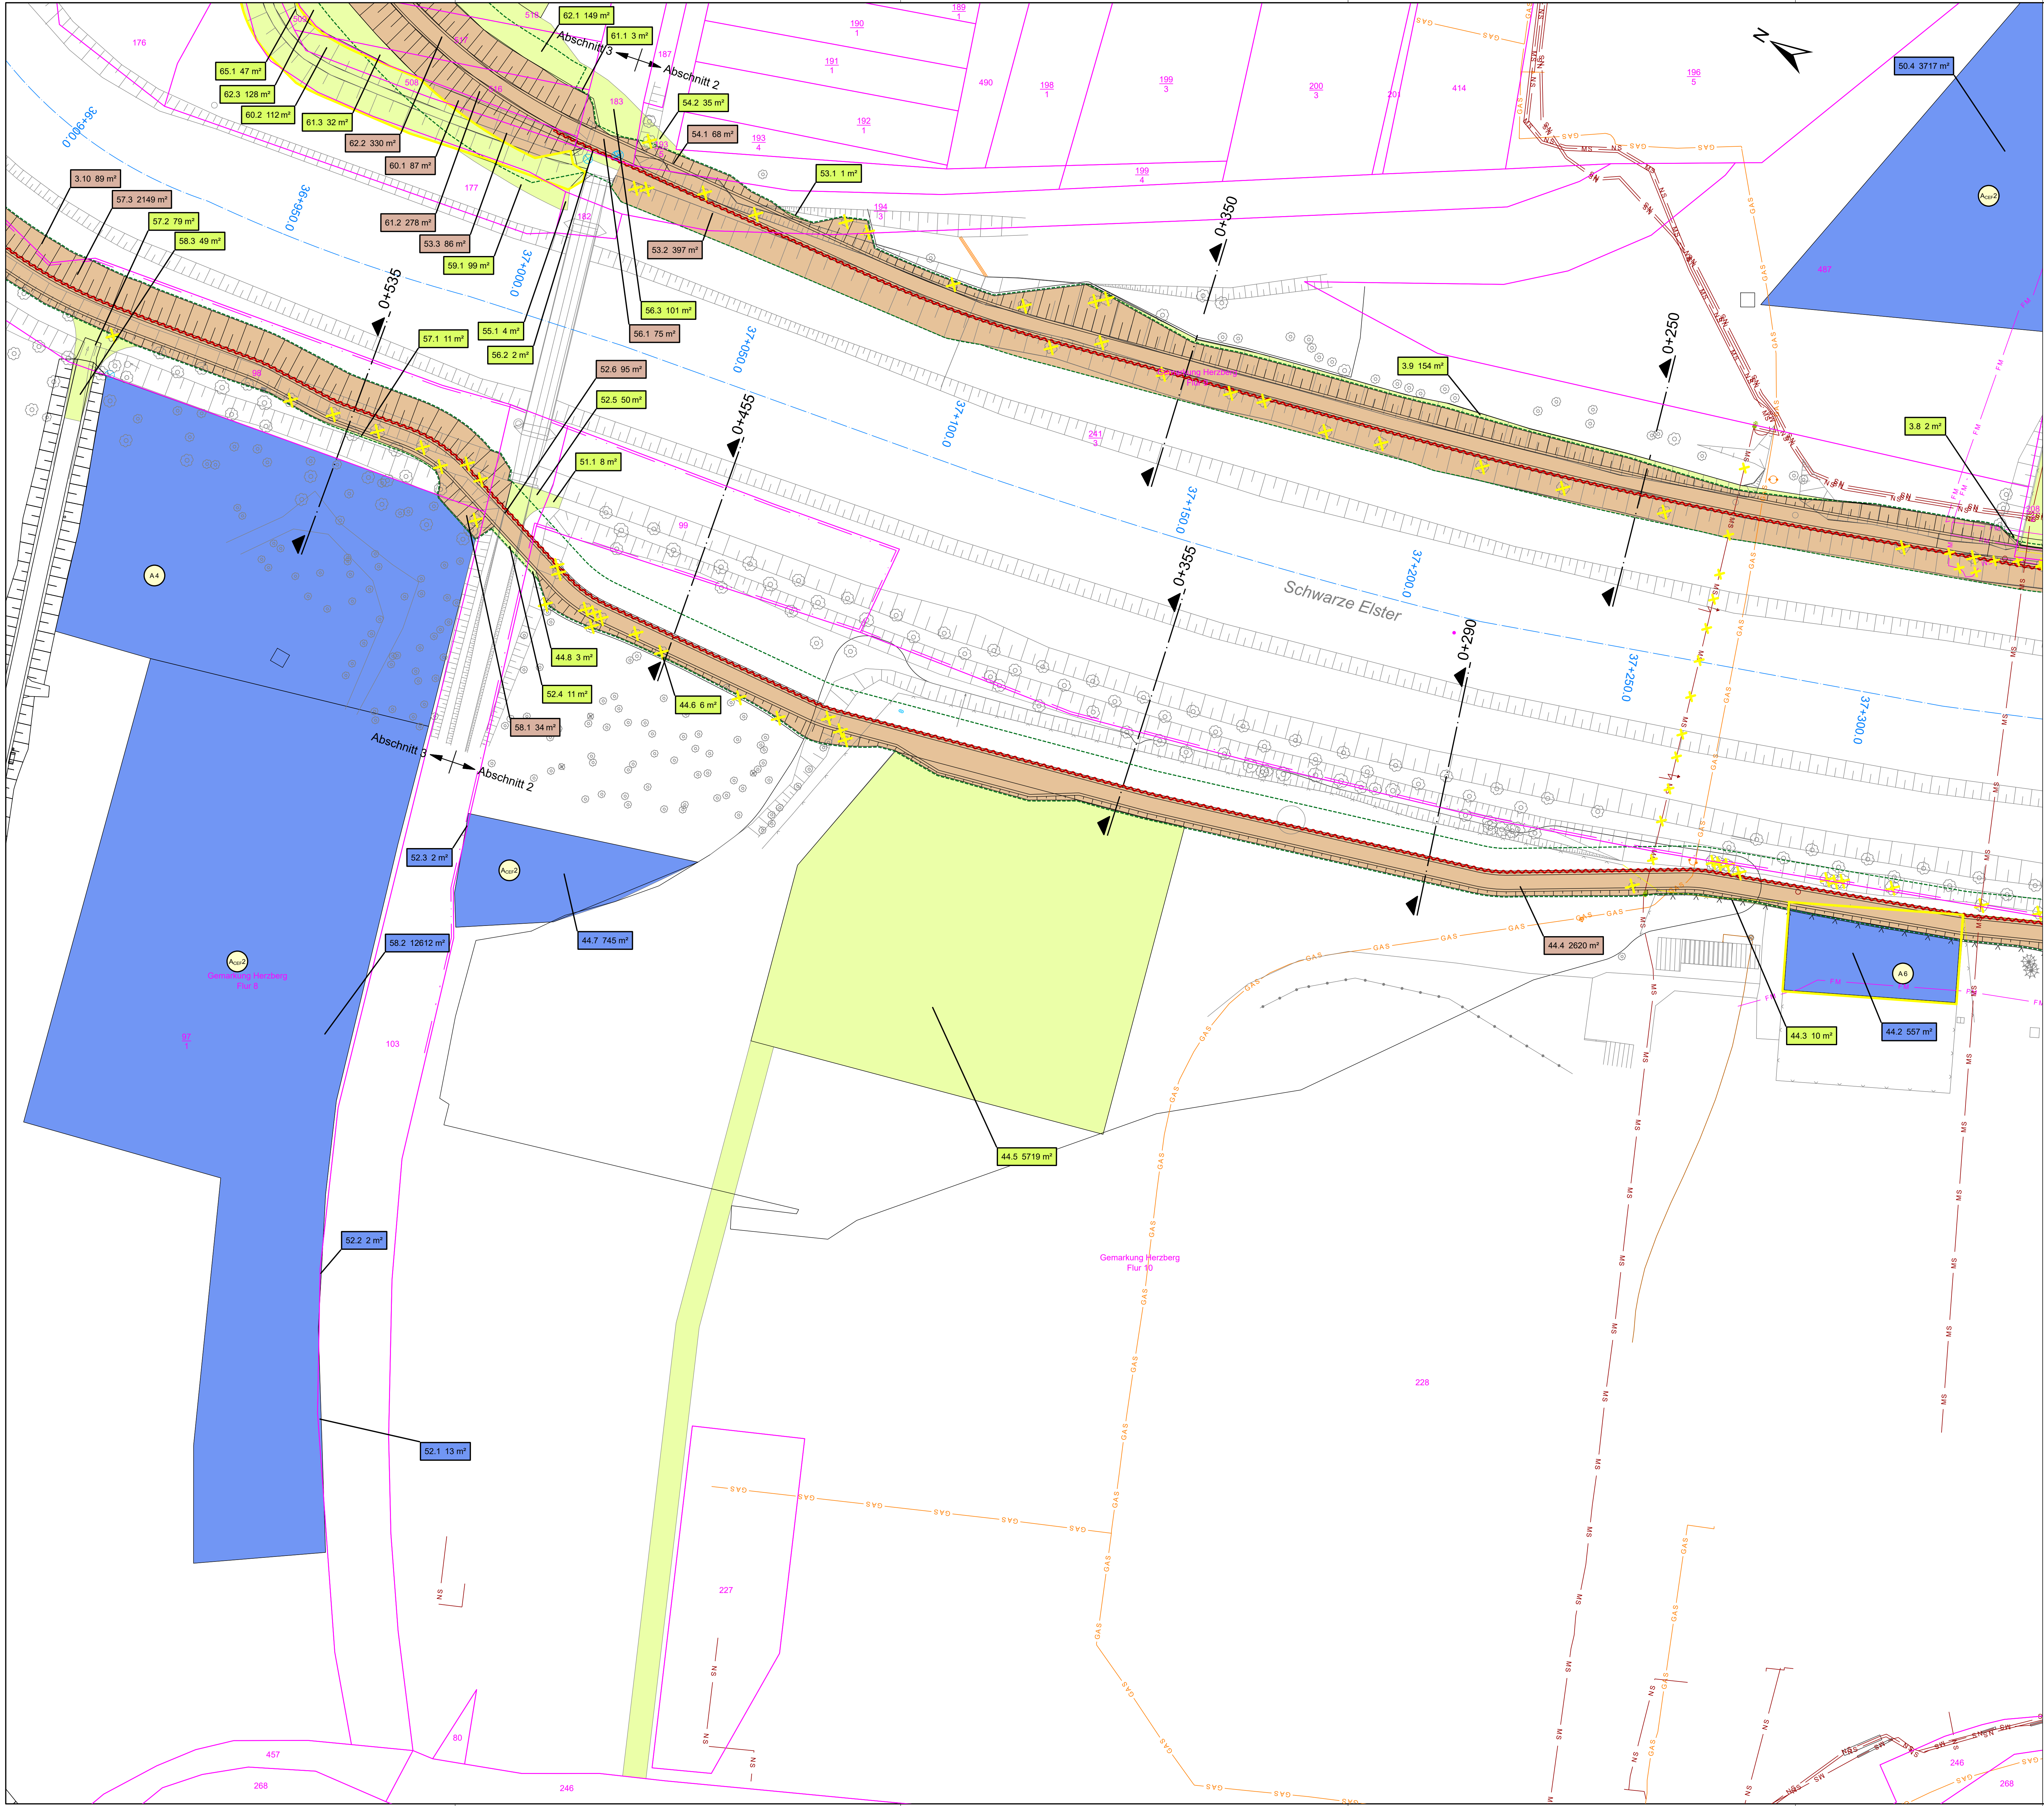

Legende Planung

- Deich mit Deichverteidigungsweg
- Spundwand
- Grenze des Schutzstreifens
- Flutmulde
- Pflasterrinne
- Straßenentwässerung
- Straßenablauf / Schacht Straßenentwässerung
- Schranke
- Baumfällung / Rodung und Wiederverfüllung
- Rückbau baulicher Anlagen
- Stationierung Deichtrasse IST
- geplante Höhe
- Querschnitt
- Maßnahmefläche LBP

Legende Ver- und Entsorgungsleitungen

- Regenwasserkanal
- Schmutzwasserkanal
- Trinkwasserleitung
- Gasleitung
- Elk-Hochspannung
- Elk-Mittelspannung
- Elk-Niederspannung
- Fernmeldekabel
- Öffentliche Beleuchtung
- Rückbau Leitungen
- Umbindepunkt (geplant)


Eintragung des Leitungsbestandes nach Angaben der zuständigen Ver- und Entsorgungsunternehmen zur Information. (vgl. koordinierter Leitungsplan)
Vor Baubeginn sind die verbindlichen Leitungsauskünfte aller zuständigen Unternehmen einzuholen.

Legende Bestand

- Deichkörper-Bestand
- Flussachse / Flussstationierung
- Flurstücksgrenze
- Flurstücksnummer
- Gemarkungsgrenze
- vorh. Höhe/Geländepunkt mit Höhen
- Baum

Legende Grunderwerb

- zu erwerbende Fläche
- vorübergehend in Anspruch zu nehmende Fläche
- vorübergehend in Anspruch zu nehmende Fläche LBP
- Grunddienstbarkeit LBP
- Nr. des Grundstücksverzeichnisses
- 3 lfd. Nr. des betroffenen Flurstückes
- 1 Teilfläche eines Grundstückes
- 1200 m² Inanspruchnahmefläche der Teilfläche

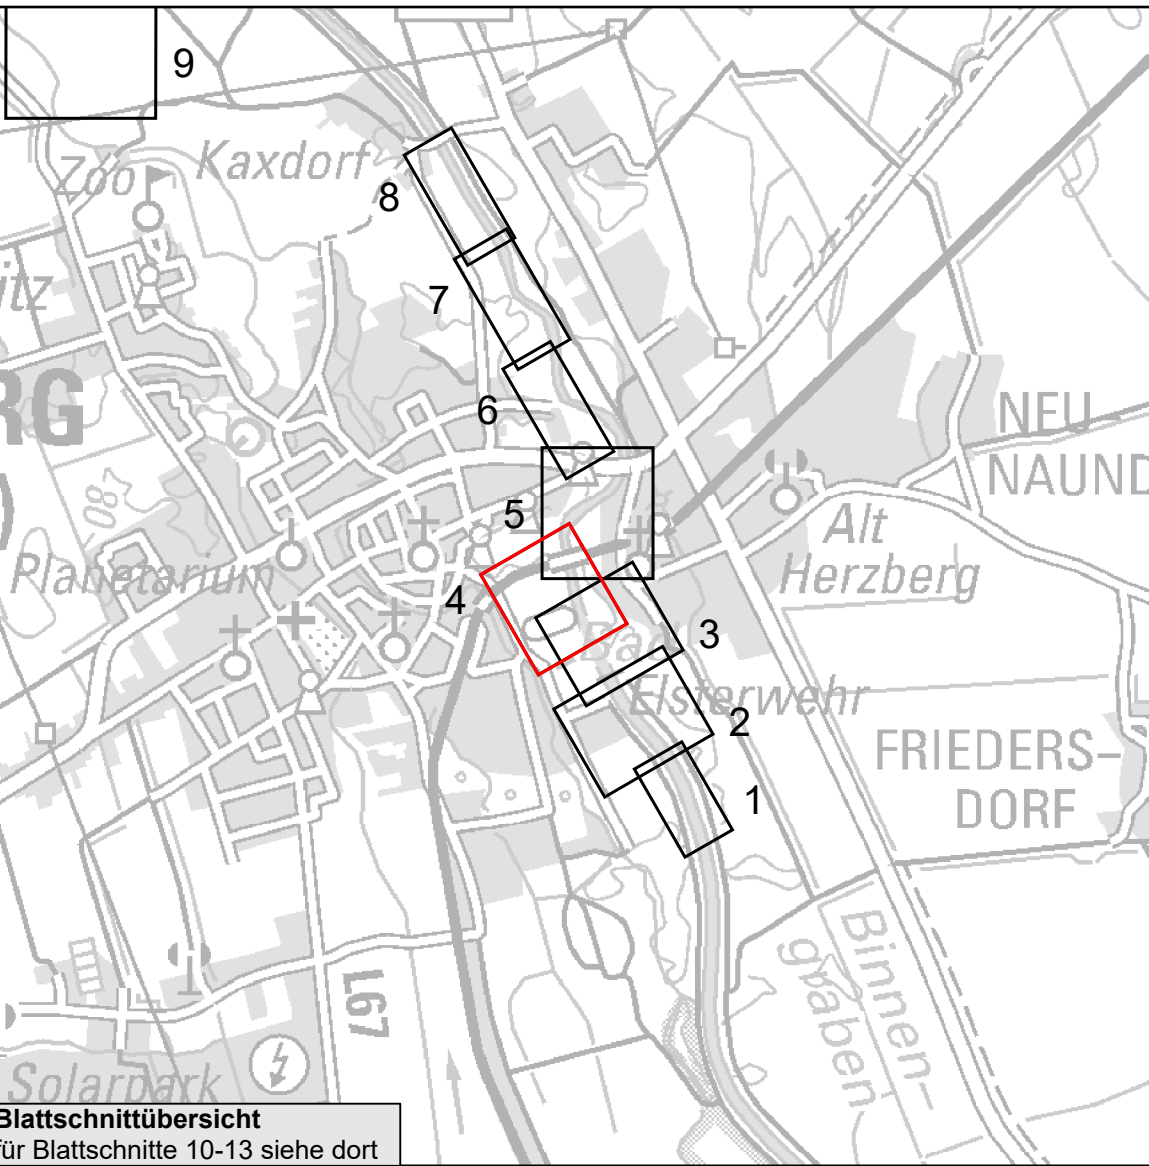

Plangrundlagen:
Vermessung
Hemminger Ingenieurgesellschaft mbH, Am Schwarzgraben 13, 04524 Bad Liebenwerda, Stand 08/2016
Planung Hochwasserschutz
Planungsgemeinschaft HWS Herzberg, Genehmigungsplanung, Stand November 2018
LBP
Forster Planungsbüro, Stand Mai 2019
Kataster
Landesvermessung und Geobasisinformation Brandenburg (LGB), Stand: 20.05.2019; Genehmigungsnummer: LVB 03/17 - MLUL-LIU
Darstellung Flurstücke auf der Grundlage des Liegenschaftskatasters, dies ist kein amtlicher Nachweis.

Änderungen			
Index	Datum	Name	Bemerkung
a	10.05.22	Simon	sl.k Aktualisierung Kataster Stand 03/2022
Auftraggeber			
Landesamt für Umwelt Brandenburg			
Referat V21 - Hochwasserschutz, investiver Wasserbau			
14476 Potsdam, OT Groß Glienke, Seeburger Chaussee 2			
Tel.: 033201 / 442-0			
Auftragnehmer			
Planungsgemeinschaft HWS Herzberg			
An der Piktardie 8,			
01277 Dresden			
Tel. 03 51 / 21 68 3 - 30			
Lagebezug: ETRS89/ UTM33			
Landkreis: Elbe-Elster			
Gemarkung: Herzberg			
Höhenbezug: DHN 92			
Gemeinde: Herzberg (Elster)			
Flurstück: diverse			
Datum	Name	Unterschrift	Hochwasserschutz Herzberg (Elster)
Gez.: 20-03-11	Simon	sl.k	Maßnahme SE 3p
Bearb.: 20-03-11	Maischner	sl.k	Teilprojekt 1
Gepr.: 20-03-11	Klonner	sl.k	Abschnitt 2, Abschnitt 3
Auftragsnr.:			
Phase: Genehmigungsplanung			
Plan-Nr.: T_1_D			
Ers. L.:			
Y:\2016\16002_HWS Herzberg (Elster)\GRL\07_GIS\Karten\Herzberg_GEP_Deckblatt.aprx			
Maßstab: (m, cm)			Blatt 4
1:500			13 Bl.