


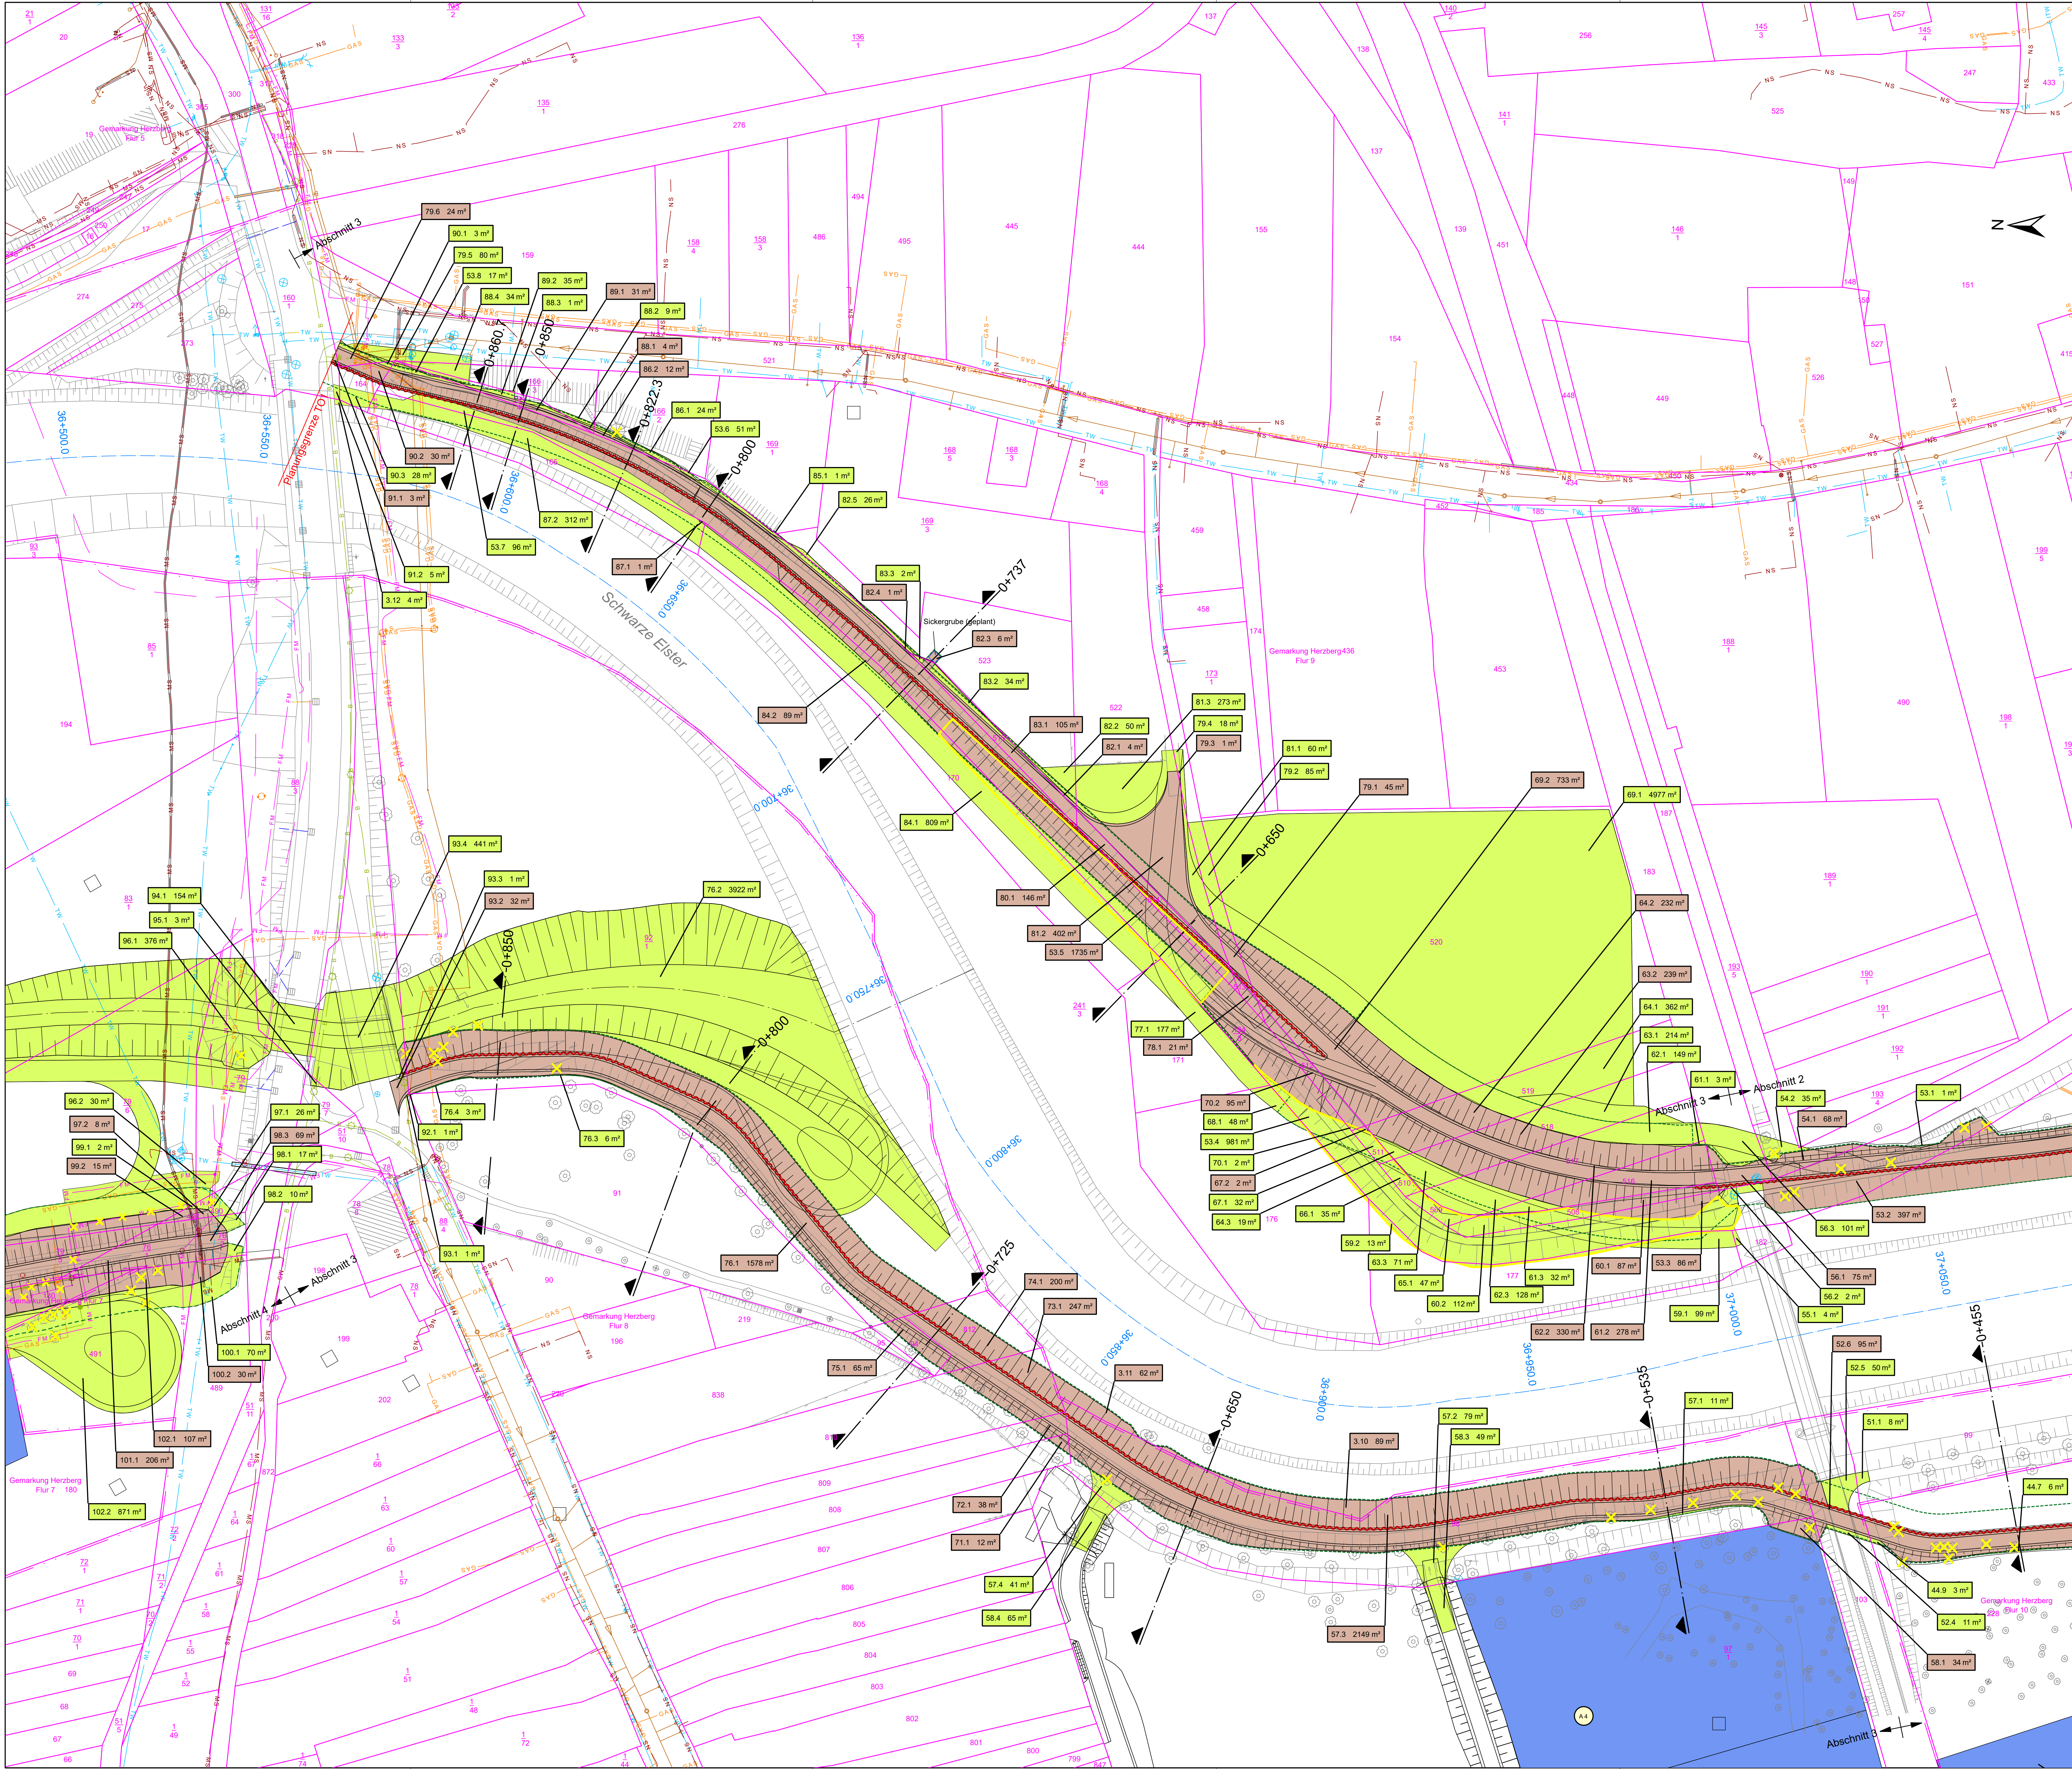

Legende Planung

- Deich mit Deichverteidigungsweg
- Spundwand
- Grenze des Schutzstreifens
- Flutmulde
- Pflasterrinne
- Straßenentwässerung
- Straßenablauf / Schacht Straßenentwässerung
- Schranke
- Baumfällung / Rodung und Wiederverfüllung
- Rückbau baulicher Anlagen
- Stationierung Deichtrasse IST
- geplante Höhe
- Querschnitt
- Maßnahmefläche LBP

Legende Ver- und Entsorgungsleitungen

- Regenwasserkanal
- Schmutzwasserkanal
- Trinkwasserleitung
- Gasleitung
- El-Hochspannung
- El-Mittelspannung
- El-Niederspannung
- Fernmeldekabel
- Öffentliche Beleuchtung
- Rückbau Leitungen
- Umbindepunkt (geplant)

Eintragung des Leitungsbestandes nach Angaben der zuständigen Ver- und Entsorgungsunternehmen zur Information. (vgl. koordinierter Leitungsplan)
Vor Baubeginn sind die verbindlichen Leitungsauskünfte aller zuständigen Unternehmen einzuholen.


Legende Bestand

- Deichkörper-Bestand
- 36 + 200.000 Flusssache / Flusstationierung
- Flurstücksgrenze
- 492 Flurstücksnummer
- Gemarkungsgrenze
- vorh. Höhe/Geländepunkt mit Höhen
- Baum

Legende Grunderwerb

- zu erwerbende Fläche
- vorübergehend in Anspruch zu nehmende Fläche
- vorübergehend in Anspruch zu nehmende Fläche LBP
- Grundstücksbarkeit LBP

Nr. des Grundstücksverzeichnisses
3 lfd. Nr. des betroffenen Flurstückes
1 Teilfläche eines Grundstückes
1.200 m² inanspruchnahmefläche der Teilfläche

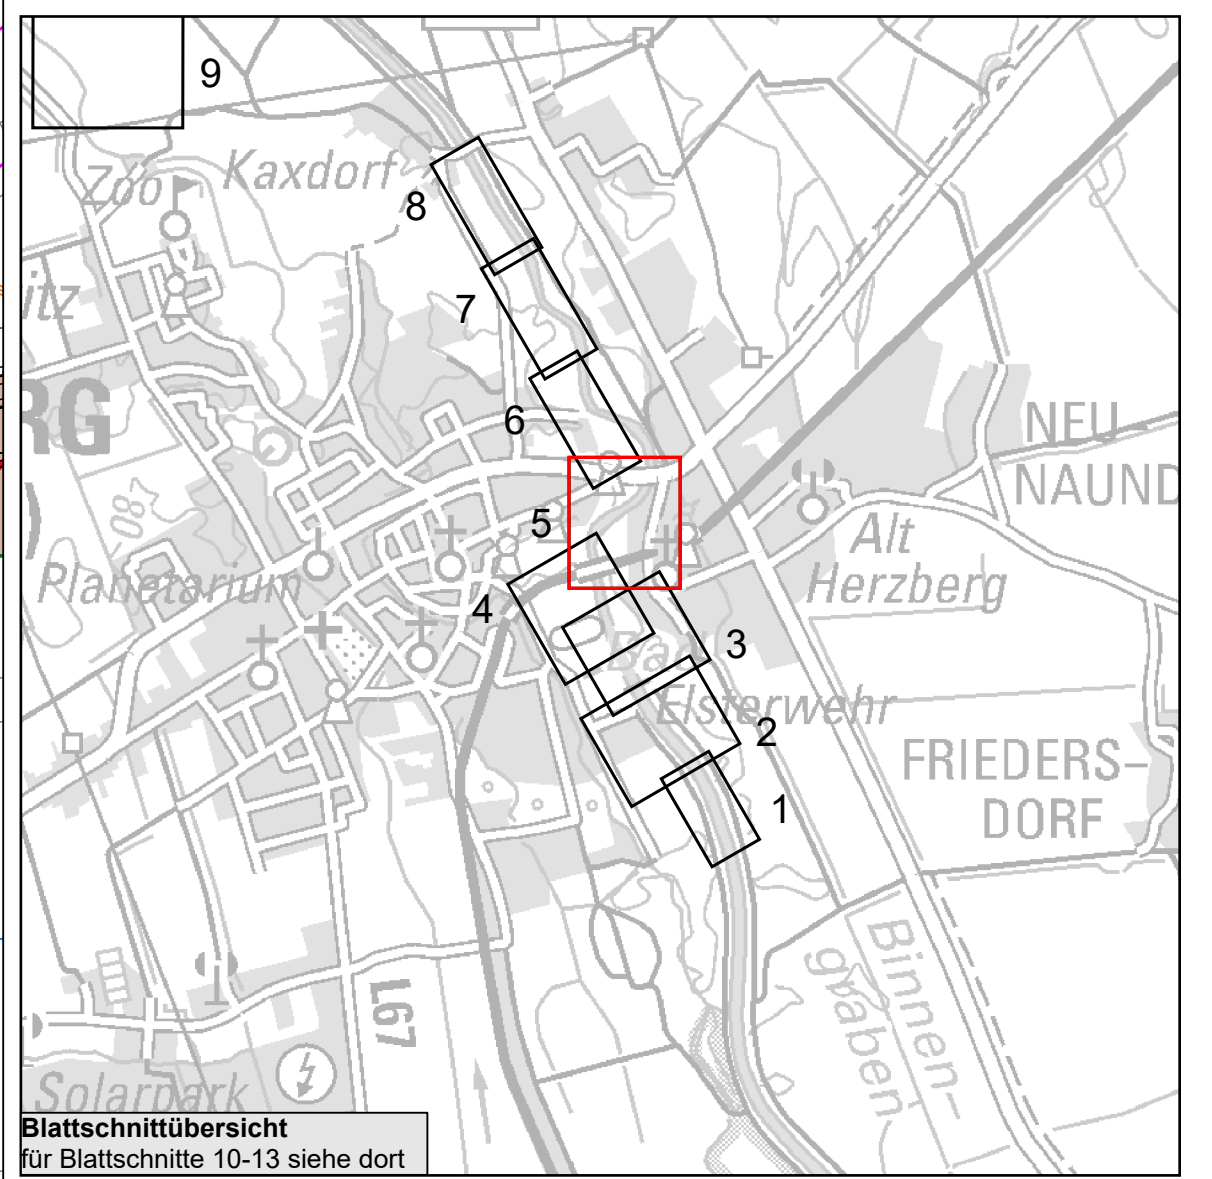

Plangrundlagen:
Vermessung: Herforder Ingenieurgesellschaft mbH, Am Schwarzgraben 13, 04924 Bad Liebenwerda, Stand 08/2016
Planung Hochwasserschutz: Planungsgemeinschaft HWS Herzberg, Genehmigungsplanning, Stand November 2018
LBP: Proter Planungsbüro, Stand Mai 2019
Kaltatlas: Landesvermessung und Geobasisinformation Brandenburg (LGB), Stand: 20.05.2019, Genehmigungsnummer: LVB 03/17 - MLUL-LRU
Darstellung Flurstücke auf der Grundlage des Liegenschaftskatasters, dies ist kein amtlicher Nachweis.

Änderungen				
Index	Datum	Name	Signum	Bemerkung
Auftraggeber				
				
		Landesamt für Umwelt Brandenburg Referat W21 - Hochwasserschutz, Investiver Wasserbau 14476 Potsdam, OT Groß Gliencke, Seeburger Chaussee 2 Tel.: 033031 / 442-0		
Auftragnehmer				
				
		Planungsgemeinschaft HWS Herzberg An der Piktade 8, 01277 Dresden Tel. 03 51 / 21 68 3-30		
				
		Dietzmannstraße 5, 04207 Leipzig Tel. +49 (341) 41541-0		
Lagebezug: ETRS89/ UTM33				
Landkreis: Elbe-Elster				
Gemarkung: Herzberg				
Höhenbezug: DHHN 92				
Gemeinde: Herzberg (Elster)				
Flurstück: diverse				
Datum	Name	Unterschrift	Hochwasserschutz Herzberg (Elster)	
Gez.: 19-06-12	Simon		Medizinische SE 3p	
Bearb.: 19-06-12	Maischner		Teilprojekt 1	
Gepr.: 19-06-12	Klonner		Abschnitt 2	
			Grundverweispalt	
Auftrags-Nr.:		Plan-Nr.: 1		
Phase:		Ers. f.:		
Genehmigungsplanung		1		
		Maßstab(m. cm)		Blatt 5
		1:500		13 Bl.