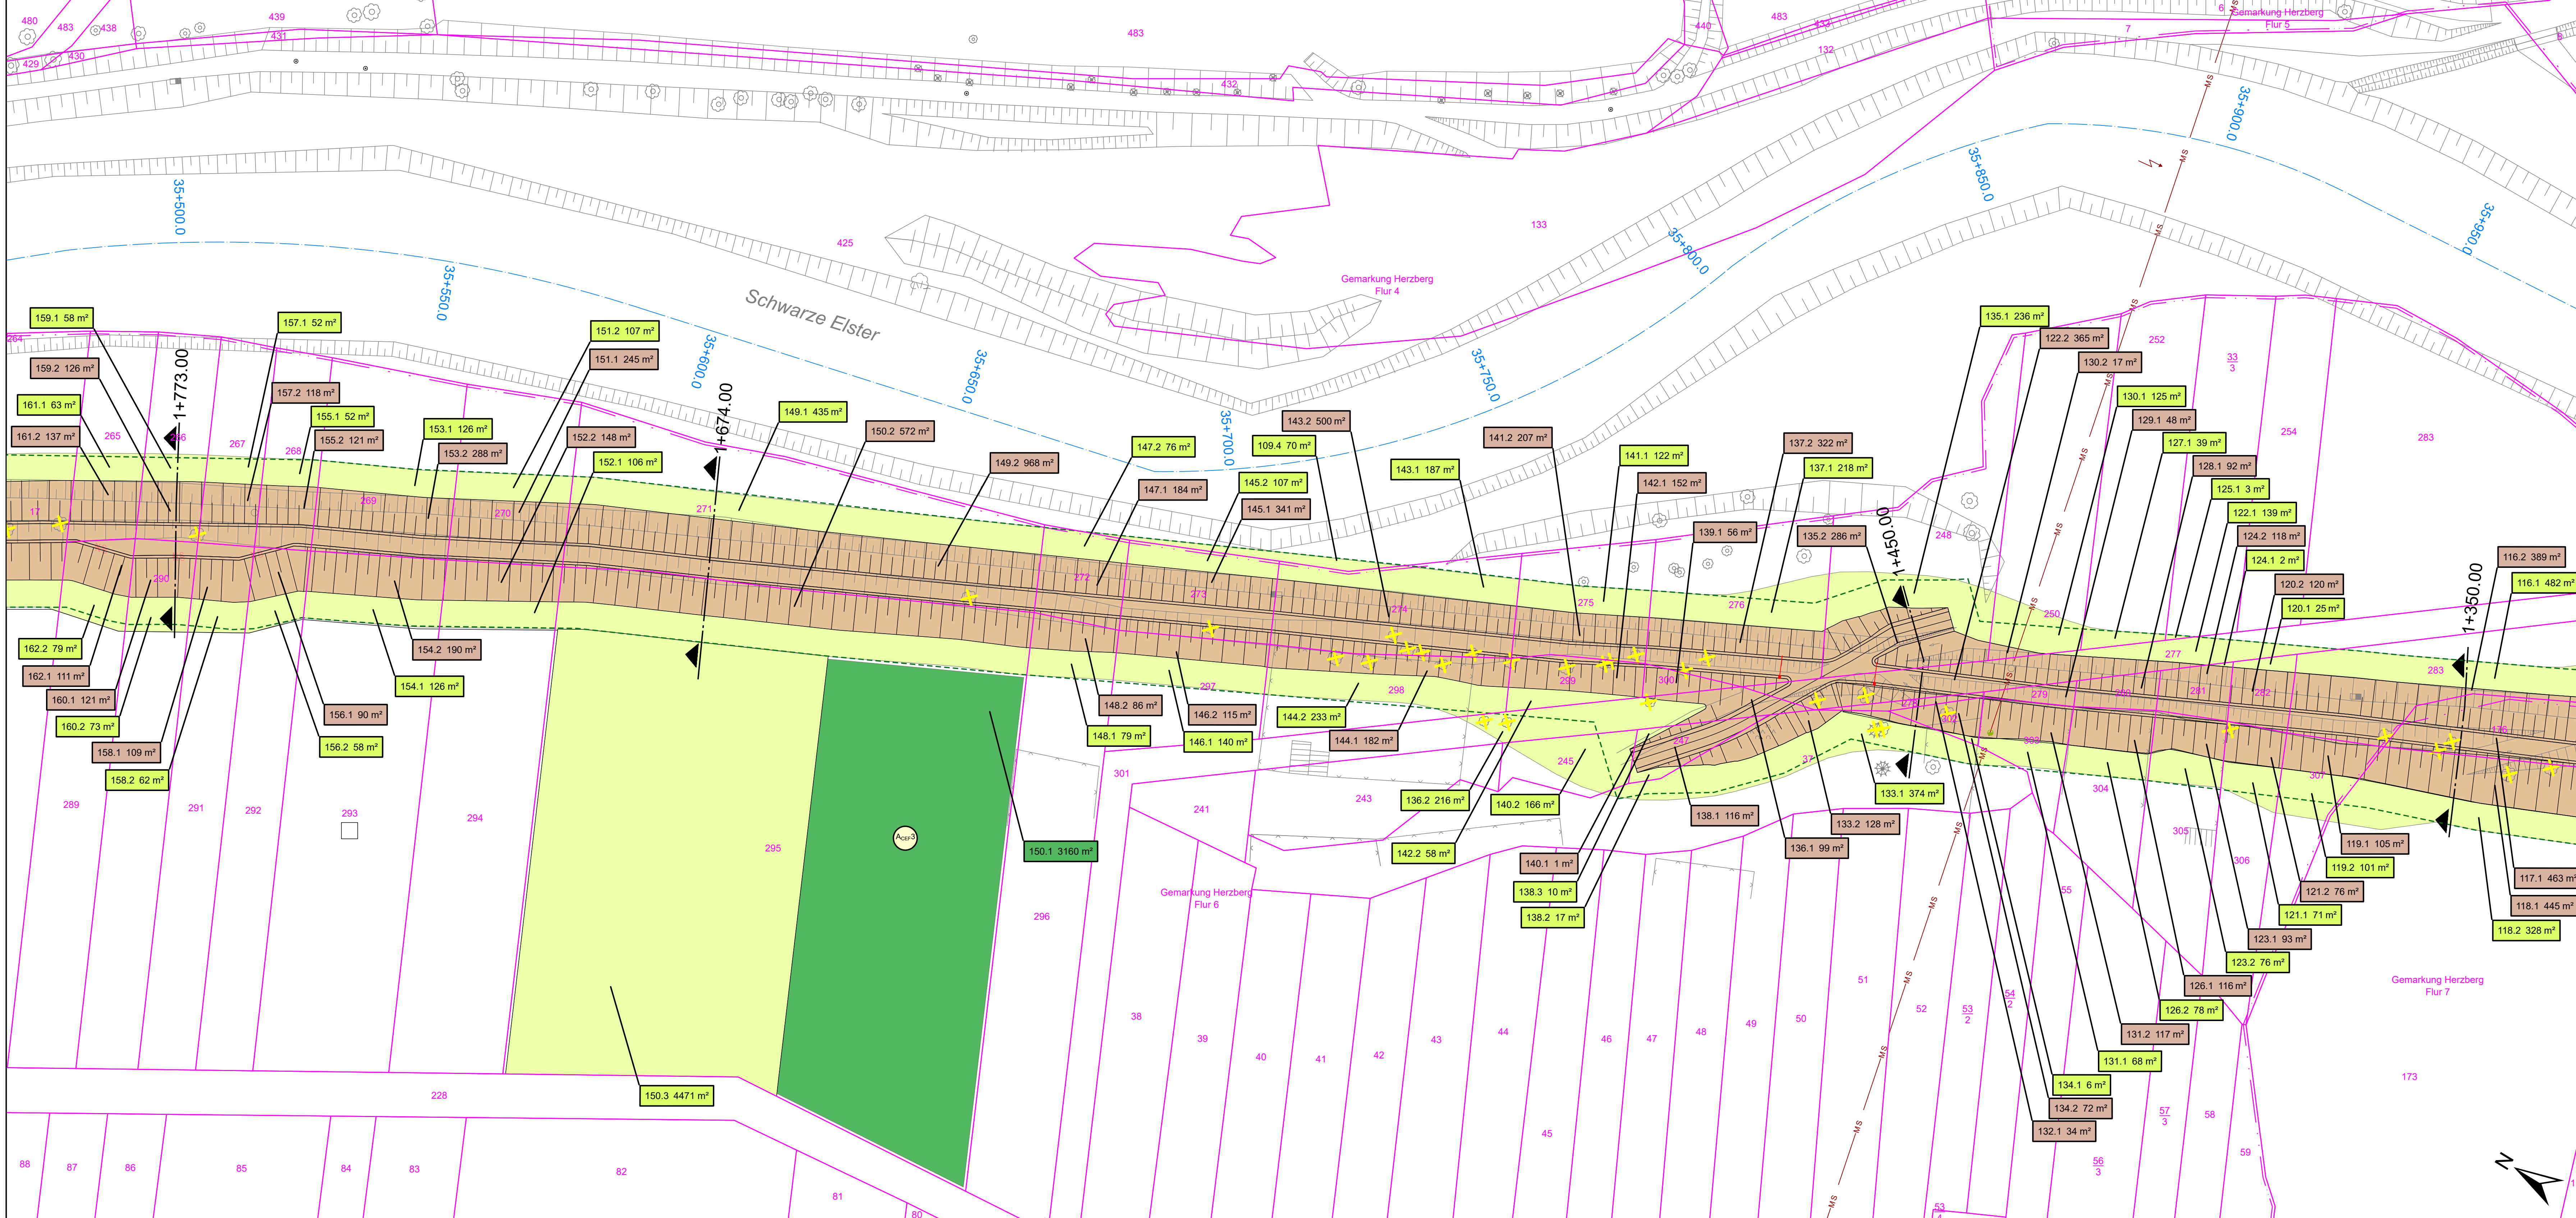




Legende Planung

- Deich mit Deichverteidigungsweg
- Spundwand
- Grenze des Schutzstreifens
- Flutmulde
- Pflasterrinne
- Straßenentwässerung
- Straßenablauf / Schacht Straßenentwässerung
- Schranke
- Baumfällung / Rodung und Wiederverfüllung
- Rückbau baulicher Anlagen
- Stationierung Deichtrasse IST
- geplante Höhe
- Querschnitt
- Maßnahmefläche LBP

Legende Ver- und Entsorgungsleitungen

- Regenwasserkanal
- Schmutzwasserkanal
- Trinkwasserleitung
- Gasleitung
- Elt-Hochspannung
- Elt-Mittelspannung
- Elt-Niederspannung
- Fernidekabel
- Öffentliche Beleuchtung
- Rückbau Leitungen
- Umbindepunkt (geplant)

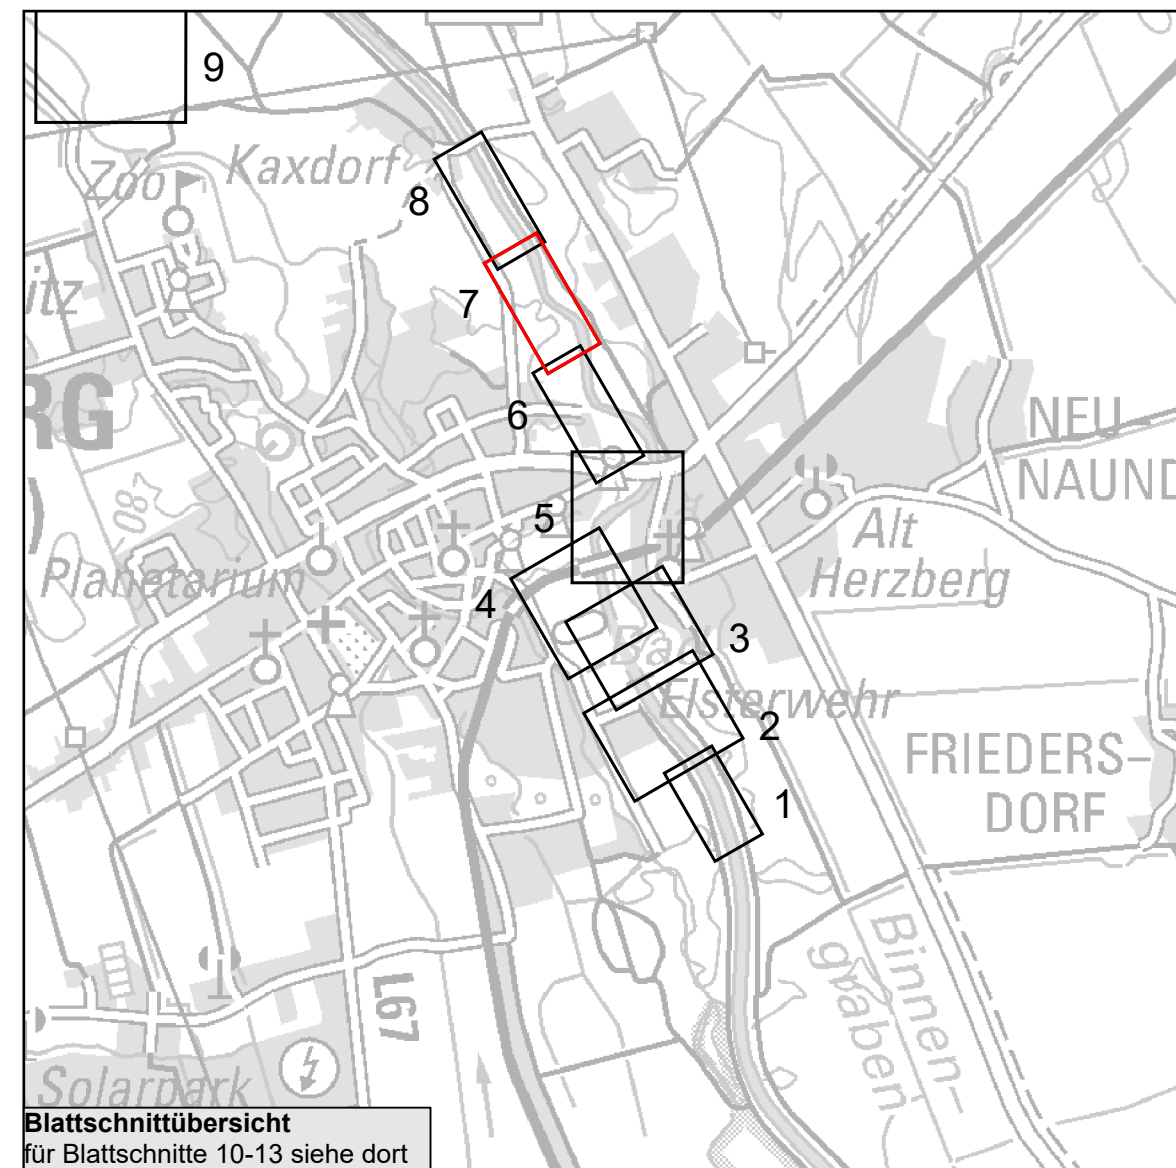
Eintragung des Leitungsbestandes nach Angaben der zuständigen Ver- und Entsorgungsunternehmen zur Information. (vgl. koordinierter Leitungsplan)
Vor Baubeginn sind die verbindlichen Leitungsauskünfte aller zuständigen Unternehmen einzuholen.

Legende Bestand

- Deichkörper-Bestand
- Flussachse / Flusstationierung
- Flurstücksgrenze
- Flurstücksnummer
- Gemarkungsgrenze
- vorh. Höhe/Geländepunkt mit Höhen
- Baum

Legende Grunderwerb

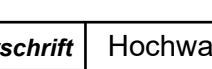
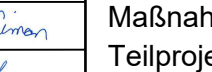
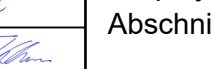
- zu erwerbende Fläche
- vorübergehend in Anspruch zu nehmende Fläche
- vorübergehend in Anspruch zu nehmende Fläche LBP
- Grunddienstbarkeit LBP
- Nr. des Grundstücksverzeichnisses
- 3 lfd. Nr. des betroffenen Flurstückes
- 1 Teilfläche eines Grundstückes
- 1200 m² Inanspruchnahmefläche der Teilfläche



Plangrundlagen:
Vermessung
Heminger Ingenieurgesellschaft mbH, Am Schwarzgraben 13, 04924 Bad Liebenwerda, Stand 08/2016
Planung Hochwasserschutz
Planungsgemeinschaft HWS Herzberg, Genehmigungsplanung, Stand November 2018

LBP
Forster Planungsbüro, Stand Mai 2019
Kataster
Landesvermessung und Geobasisinformation Brandenburg (LGB), Stand: 20.05.2019; Genehmigungsnummer: LVB 03/17 - MLUL-LfU

Darstellung Flurstücke auf der Grundlage des Liegenschaftskatasters, dies ist kein amtlicher Nachweis.

Änderungen				
Index	Datum	Name	Signum	Bemerkung
a	10.05.22	Simon	sl.k	Aktualisierung Kataster Stand 03/2022
Auftraggeber  Landesamt für Umwelt Brandenburg Referat W21 - Hochwasserschutz, Investiver Wasserbau 14476 Potsdam, OT Groß Glienicke, Seeburger Chaussee 2 Tel.: 033201 / 442-0				
Auftragnehmer Planungsgemeinschaft HWS Herzberg  An der Piktardie 8, 01277 Dresden Tel. 03 51 / 21 68 3 - 30  Diezmannstraße 5, 04207 Leipzig Tel. +49 (341) 41541-0				
Lagebezug: ETRS89/ UTM33 Landkreis: Elbe-Elster Gemarkung: Herzberg			Höhenbezug: DHHN 92 Gemeinde: Herzberg (Elster) Flurstück: diverse	
Gez.	20-03-11	Simon		Hochwasserschutz Herzberg (Elster)
Bearb.	20-03-11	Maischner		Maßnahme SE 3p
Gepr.	20-03-11	Klonner		Teilprojekt 1
Grunderwerbsplan				
Auftragsnr.: 1_D Phase: Genehmigungsplanung			Plan-Nr.: 1_D Ers. f.: ---	
			Maßstab(m, cm) 1:500	Blatt 7 13 Bl.