


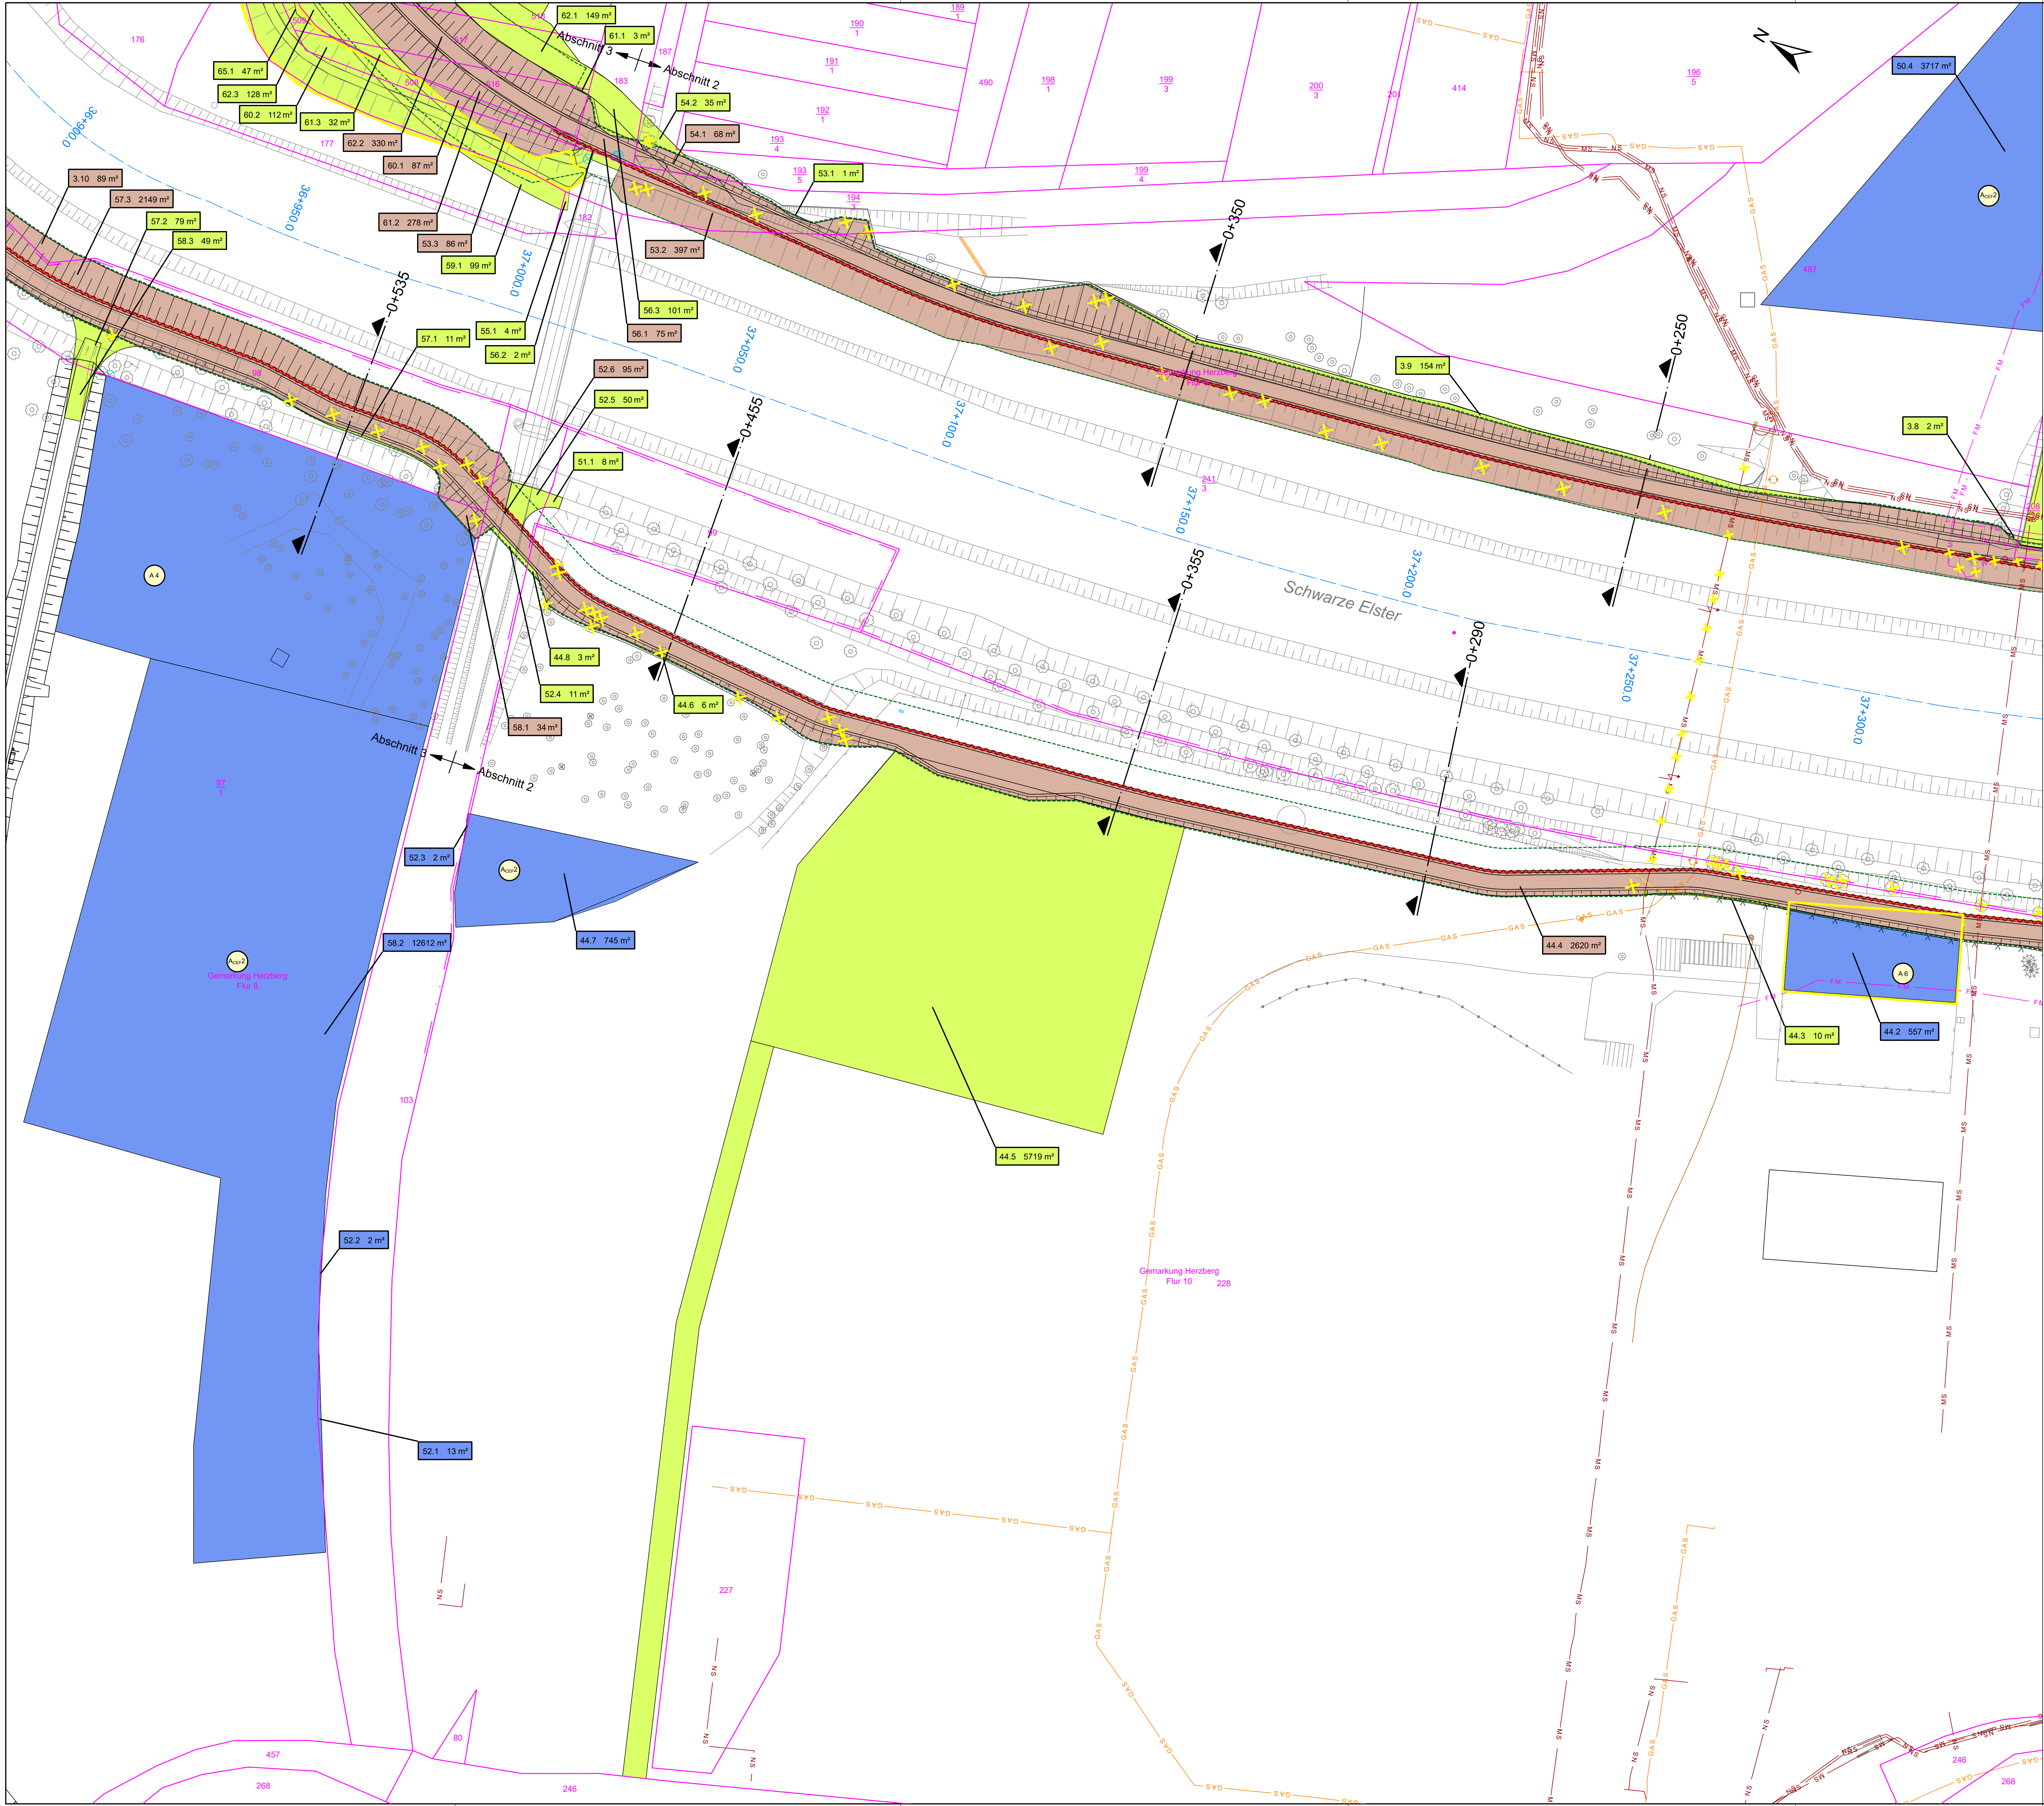

Legende Planung

- Deich mit Deichverteidigungsweg
- Spundwand
- Grenze des Schutzstreifens
- Flutmulde
- Pflasterrinne
- Straßenentwässerung
- Straßenablauf / Schacht Straßenentwässerung
- Schranke
- Baumfällung / Rodung und Wiederverfüllung
- Rückbau baulicher Anlagen
- Stationierung Deichtrasse IST
- geplante Höhe
- Querschnitt
- Maßnahmefläche LBP

Legende Ver- und Entsorgungsleitungen

- Regenwasserkanal
- Schmutzwasserkanal
- Trinkwasserleitung
- Gasleitung
- Elit-Hochspannung
- Elit-Mittelspannung
- Elit-Niederspannung
- Fernmeldekabel
- Öffentliche Beleuchtung
- Rückbau Leitungen
- Umbindepunkt (geplant)


Eintragung des Leitungsbestandes nach Angaben der zuständigen Ver- und Entsorgungsunternehmen zur Information. (vgl. koordinierter Leitungsplan)
Vor Baubeginn sind die verbindlichen Leitungsauskünfte aller zuständigen Unternehmen einzuholen.

Legende Bestand



- Deichkörper-Bestand
- Flussachse / Flussstationierung
- Flurstücksgrenze
- Flurstücksnummer
- Gemarkungsgrenze
- vorf. Höhe/Geländepunkt mit Höhen
- Baum

Legende Grunderwerb

- zu erwerbende Fläche
- vorübergehend in Anspruch zu nehmende Fläche
- vorübergehend in Anspruch zu nehmende Fläche LBP
- Grunddienstbarkeit LBP
- Nr. des Grundstücksverzeichnisses
- 3 lfd. Nr. des betroffenen Flurstückes
- 1 Teilfläche eines Grundstückes
- 1.200 m² Inanspruchnahmefläche der Teilfläche

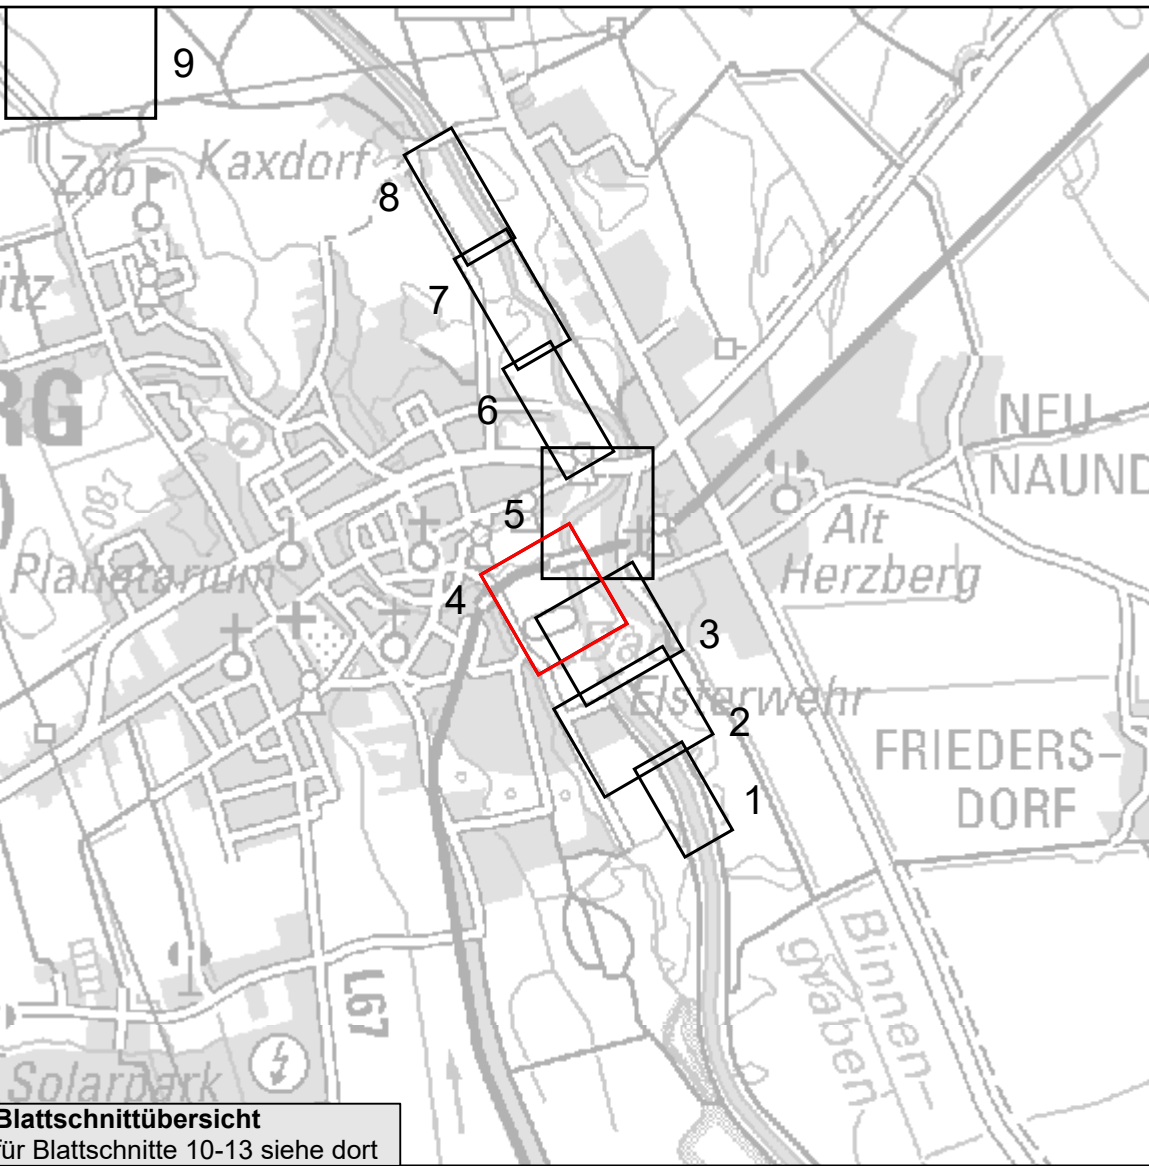

Plangrundlagen:
Vermessungsplan
Hemminger Ingenieurgesellschaft mbH, Am Schwarzgraben 13, 04524 Bad Liebenwerda, Stand 06/2016
Planung Hochwasserschutz
Planungsgemeinschaft HWS Herzberg, Genehmigungsplanung, Stand November 2018
LBP
Förster Planungsbüro, Stand Mai 2019
Kataster
Landesvermessung und Geobasisinformation Brandenburg (LGB), Stand: 20.05.2019; Genehmigungsnummer: LVB 03/17 - MLUL-LIU
Darstellung Flurstücke auf der Grundlage des Liegenschaftskatasters, dies ist kein amtlicher Nachweis.

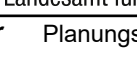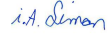Änderungen				
Index	Datum	Name	Signum	Bemerkung
Auftraggeber				
		 Landesamt für Umwelt Brandenburg Referat W21 - Hochwasserschutz, investiver Wasserbau 14478 Potsdam, OT Groß Glienke, Seeburger Chaussee 2 Tel.: 033201 / 442-0		
Auftragnehmer				
		Planungsgemeinschaft HWS Herzberg An der Piktardie 8, 01277 Dresden Tel. 03 51 / 21 68 3 - 30  ICL Ingenieur-Consult		
		Diermannstraße 5, 04207 Leipzig Tel. +49 (341) 41541-0		
Lagebezug: ETRS89/ UTM33		Höhenbezug: DHHN 92		
Landkreis: Elbe-Elster		Gemeinde: Herzberg (Elster)		
Gemarkung: Herzberg		Flurstück: diverse		
Datum	Name	Unterschrift	Hochwasserschutz Herzberg (Elster)	
Gez.: 20-03-11	Simon		Maßnahme SE 3p	
Bearb.: 20-03-11	Maischner		Teilprojekt 1	
Gepr.: 20-03-11	Klonner		Abschnitt 2, Abschnitt 3	
Grunderwerbsplan				
Auftragsnr.:		Plan-Nr.: 1		Maßstab(m, cm)
Phase: Genehmigungsplanung		Ers. f.: —		1:500
				Blatt 4 13 Bl.