


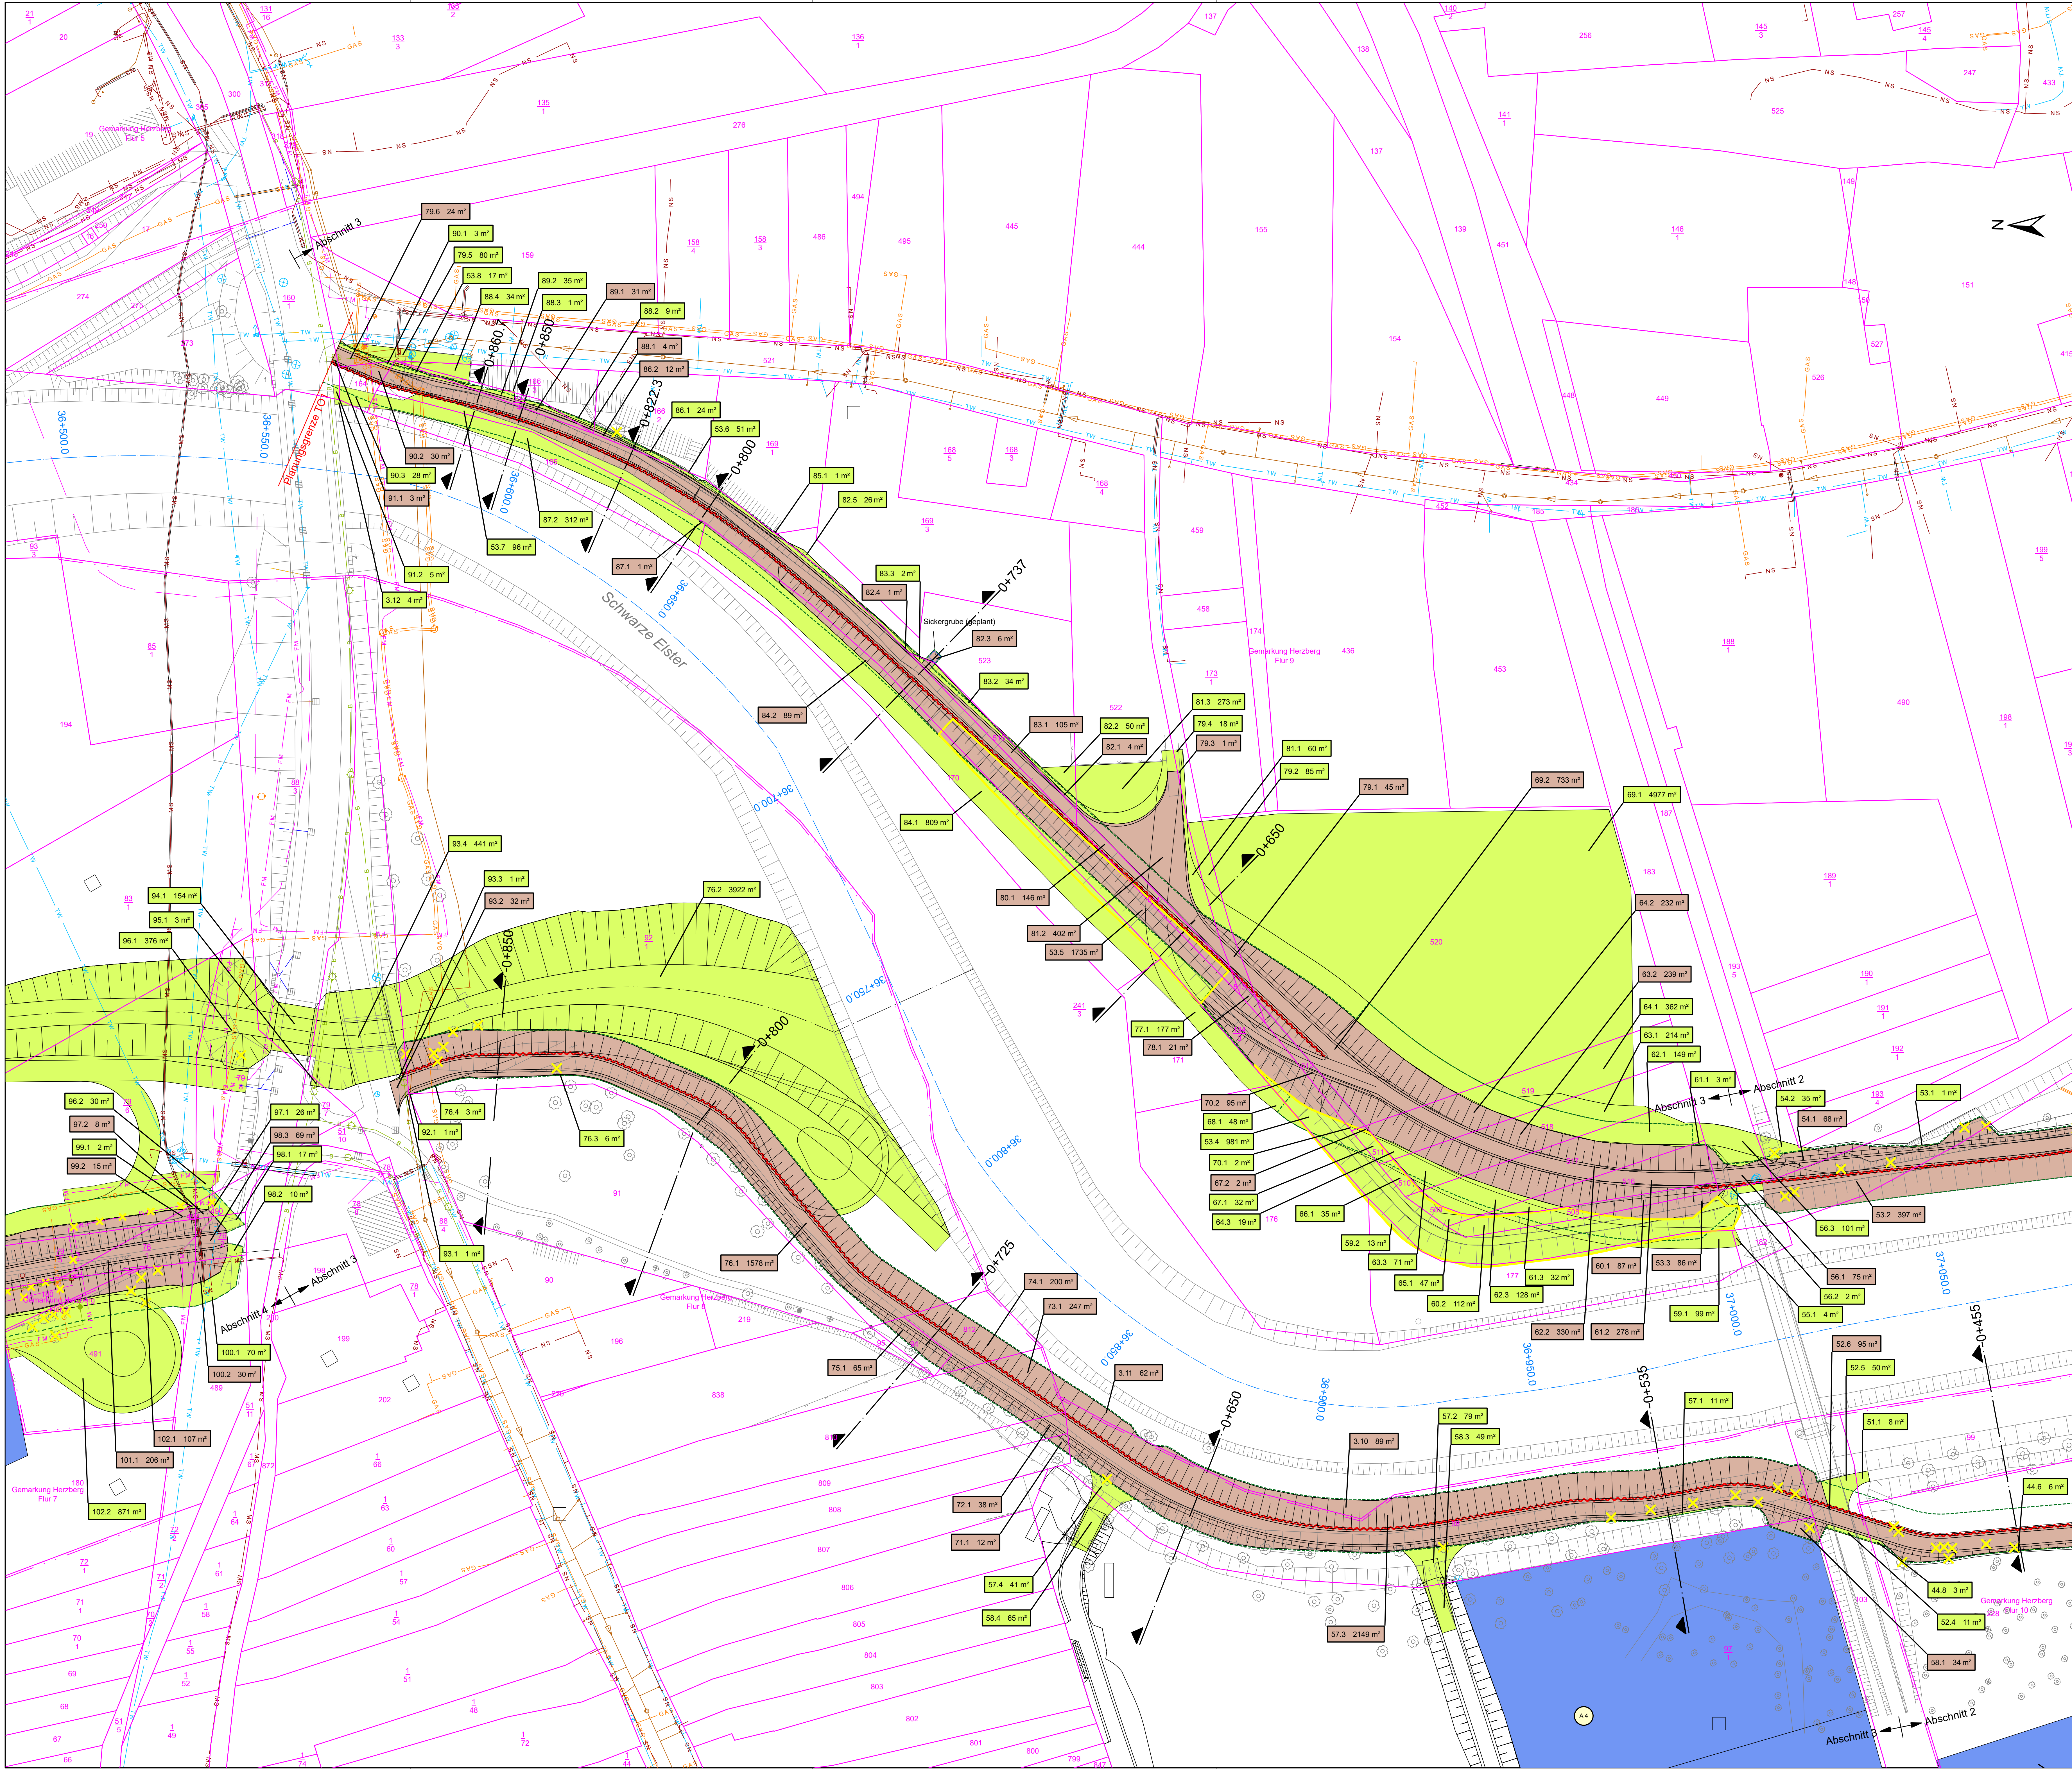

Legende Planung

- Deich mit Deichverteidigungsweg
- Spundwand
- Grenze des Schutzstreifens
- Flutmulde
- Pflasterrinne
- Straßenentwässerung
- Straßenablauf / Schacht Straßenentwässerung
- Schranke
- Baumfällung / Rodung und Wiederverfüllung
- Rückbau baulicher Anlagen
- Stationierung Deichtrasse IST
- geplante Höhe
- Querschnitt
- Maßnahmefläche LBP

Legende Ver- und Entsorgungsleitungen

- Regenwasserkanal
- Schmutzwasserkanal
- Trinkwasserleitung
- Gasleitung
- El-Hochspannung
- El-Mittelspannung
- El-Niederspannung
- Fernmeldekabel
- Öffentliche Beleuchtung
- Rückbau Leitungen
- Umbindepunkt (geplant)

Eintragung des Leitungsbestandes nach Angaben der zuständigen Ver- und Entsorgungsunternehmen zur Information. (vgl. koordinierter Leitungsplan)
Vor Baubeginn sind die verbindlichen Leitungsauskünfte aller zuständigen Unternehmen einzuholen.


Legende Bestand

- Deichkörper-Bestand
- 36 + 200.000 Flusssache / Flusstationierung
- Flurstücksgrenze
- 492 Flurstücksnummer
- Gemarkungsgrenze
- vorh. Höhe/Geländepunkt mit Höhen
- Baum


Legende Grunderwerb

- zu erwerbende Fläche
- vorübergehend in Anspruch zu nehmende Fläche
- vorübergehend in Anspruch zu nehmende Fläche LBP
- Grundstücksart LBP
- 3.1 1200 m²

Nr. des Grundstücksverzeichnis
3 lfd. Nr. des betroffenen Flurstückes
1 Teilfläche eines Grundstückes
1.200 m² inanspruchnahmefläche der Teilfläche

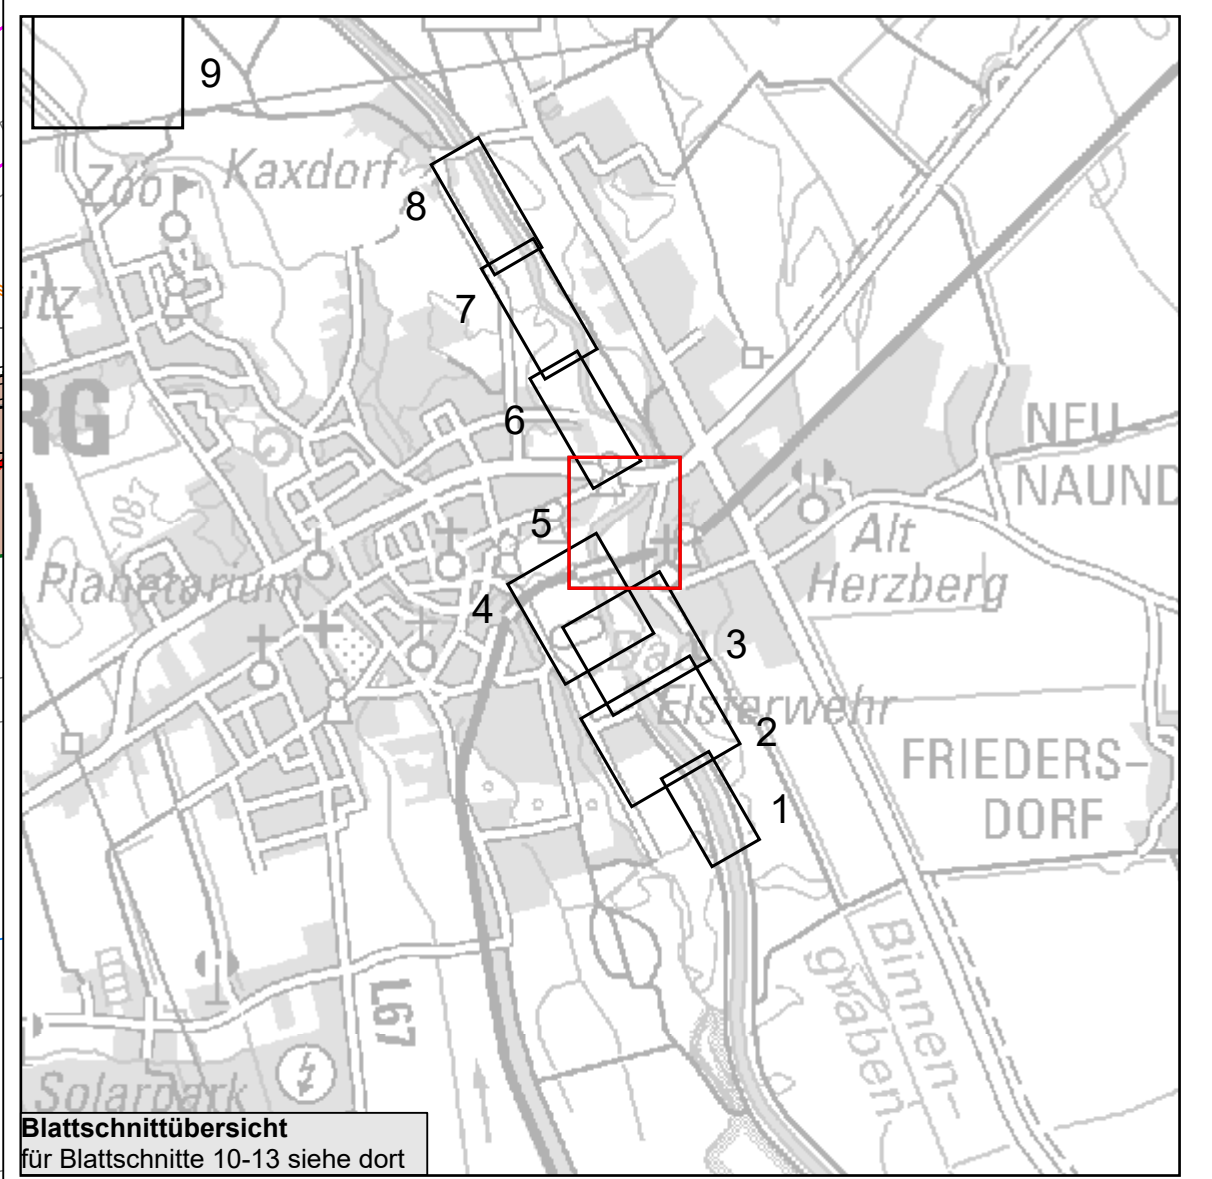

Plangrundlagen:
Vermessung
Herzberg Ingenieurgesellschaft mbH, Am Schwarzgraben 13, 04924 Bad Liebenwerda, Stand 08/2016
Planung Hochwasserschutz
Planungsgemeinschaft HWS Herzberg, Genehmigungsplanung, Stand November 2018
LBP
Proter Planungsbüro, Stand Mai 2019
Kaltleiter
Landesvermessung und Geobasisinformation Brandenburg (LGB), Stand: 20.05.2019, Genehmigungsnummer: LVB 03/17 - MLUL-LRU
Darstellung Flurstücke auf der Grundlage des Liegenschaftskatasters, dies ist kein amtlicher Nachweis.

 Änderungen				
Index	Datum	Name	Signum	Bemerkung
Auftraggeber				
				
		Landesamt für Umwelt Brandenburg Referat W21 - Hochwasserschutz, Investiver Wasserbau 14476 Potsdam, OT Groß Glienicke, Seeburger Chaussee 2 Tel.: 033091 / 442-0		
Auftragnehmer				
				
		Planungsgemeinschaft HWS Herzberg An der Piktardie 8, 01277 Dresden Tel. 03 51 / 21 68 3-30		
				
		Dietzmannstraße 5, 04207 Leipzig Tel. +49 (341) 41541-0		
Lagebezug: ETRS89/ UTM33				
Landkreis: Elbe-Elster				
Gemarkung: Herzberg				
Höhenbezug: DHHN 92				
Gemeinde: Herzberg (Elster)				
Flurstück: diverse				
Datum	Name	Unterschrift	Hochwasserschutz Herzberg (Elster)	
Gez.: 20-03-11	Simon		Maßnahme SE 3p	
Bearb.: 20-03-11	Maischner		Teilprojekt 1	
Gepr.: 20-03-11	Klonner		Abschnitt 2, Abschnitt 3, Abschnitt 4	
Auftragnehmer:			Grundverwerbsplan	
Phase: Genehmigungsplanung			Plan-Nr.: 1	Maßstab (m. cm) 1:500
			Ers. f.: -----	Blatt 5 13 Bl.