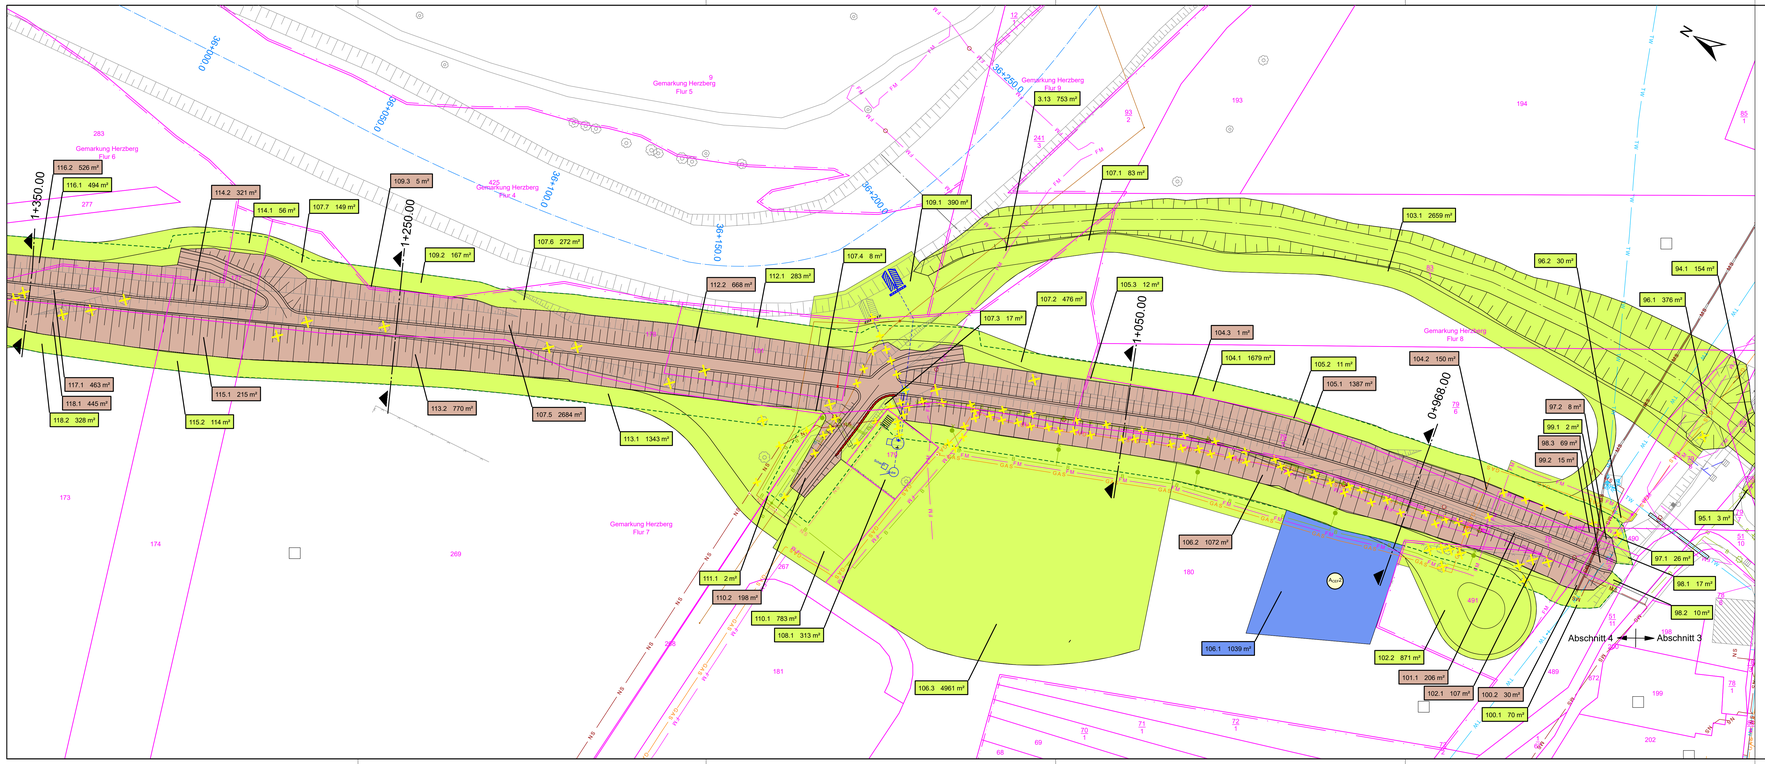

Legende Planung

- Deich mit Deichverteidigungsweg
- Spundwand
- Grenze des Schutzstreifens
- Flutmulde
- Pflasterrinne
- Straßenentwässerung
- Straßenablauf / Schacht Straßenentwässerung
- Schranke
- Baumfällung / Rodung und Wiederverfüllung
- Rückbau baulicher Anlagen
- 5.500 IST — Stationierung Deichtrasse IST
- 82.20 — geplante Höhe
- 1.235 IST — Querschnitt
- Kuhl — Maßnahmefläche LBP

Legende Ver- und Entsorgungsleitungen

- Regenwasserkanal
- Schmutzwasserkanal
- TW — Trinkwasserleitung
- GAS — Gasleitung
- HS — Elt-Hochspannung
- MS — Elt-Mittelspannung
- NS — Elt-Niederspannung
- FM — Fernmeldekabel
- Öffentliche Beleuchtung
- Rückbau Leitungen
- Umbindepunkt (geplant)

Eintragung des Leitungsbestandes nach Angaben der zuständigen Ver- und Entsorgungsunternehmen zur Information. (vgl. koordinierter Leitungsplan)
Vor Baubeginn sind die verbindlichen Leitungsauskünfte aller zuständigen Unternehmen einzuholen.

Legende Bestand

- Deichkörper-Bestand
- 36 + 200,000 — Flussachse / Flussstationierung
- Flurstücksgrenze
- 492 — Flurstücksnummer
- Gemarkungsgrenze
- 244.34 — vorh. Höhe/Geländepunkt mit Höhen
- Baum

Legende Grunderwerb

- zu erwerbende Fläche
- vorübergehend in Anspruch zu nehmende Fläche
- vorübergehend in Anspruch zu nehmende Fläche LBP
- Grunddienstbarkeit LBP
- 3.1 1200 m² — Nr. des Grundstücksverzeichnisses
  - 3 — lfd. Nr. des betroffenen Flurstückes
  - 1 — Teilfläche eines Grundstückes
  - 1.200 m² Inanspruchnahmefläche der Teilfläche

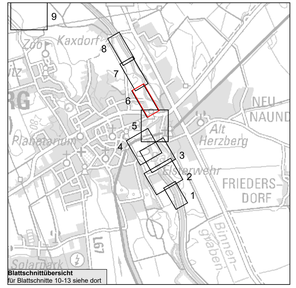

Blattschnittübersicht
für Blattschnitte 10-13 siehe dort

Plangrundlagen:
Vermessung
Hemminger Ingenieurgesellschaft mbH, Am Schwarzgraben 13, 04924 Bad Liebenwerda, Stand 08/2016

Planung Hochwasserschutz
Planungsgemeinschaft HWS Herzberg, Genehmigungsplanung, Stand November 2018

LBP
Förster Planungsbüro; Stand Mai 2019

Kataster
Landesvermessung und Geobasisinformation Brandenburg (LGB), Stand: 20.05.2019; Genehmigungsnummer: LVB 03/17 - MLUL-LfU

Darstellung Flurstücke auf der Grundlage des Liegenschaftskatasters, dies ist kein amtlicher Nachweis.

Änderungen

Index	Datum	Name	Signum	Bemerkung

Auftraggeber
LfU Landesamt für Umwelt
Landesamt für Umwelt Brandenburg
Referat W21 - Hochwasserschutz, Investiver Wasserbau
14476 Potsdam, OT Groß Glienicke, Seeburger Chaussee 2
Tel.: 033201 / 442-0

Auftragnehmer Planungsgemeinschaft HWS Herzberg
planungsgesellschaft SCHOLL + LEWIS mbH — An der Pikarde 8, 01277 Dresden, Tel. 03 51 / 21 68 3 - 30
ICL Ingenieurconsulten — Diezmannstraße 5, 04207 Leipzig, Tel.: +49 (341) 41541-0

Lagebezug: ETRS89/ UTM33 — **Höhenbezug:** DHHN 92
Landkreis: Elbe-Elster — **Gemeinde:** Herzberg (Elster)
Gemarkung: Herzberg — **Flurstück:** diverse

	Datum	Name	Unterschrift
Gezei.	20-03-11	Simon	
Bearb.	20-03-11	Maischner	
Gepr.	20-03-11	Klonner	

Hochwasserschutz Herzberg (Elster)
Maßnahme SE 3p
Teilprojekt I
Abschnitt 3, Abschnitt 4

Grunderwerbsplan

Auftragsnr.:
Phase: Genehmigungsplanung
Plan-Nr.: 1
Ers. f.: —
Maßstab(m, cm) 1:500
Blatt 6
13 **Bl.**

Y:\2016\16002_HWS Herzberg (Elster)\GRL\07_GR\Karten\Herzberg_GEP.aprx