


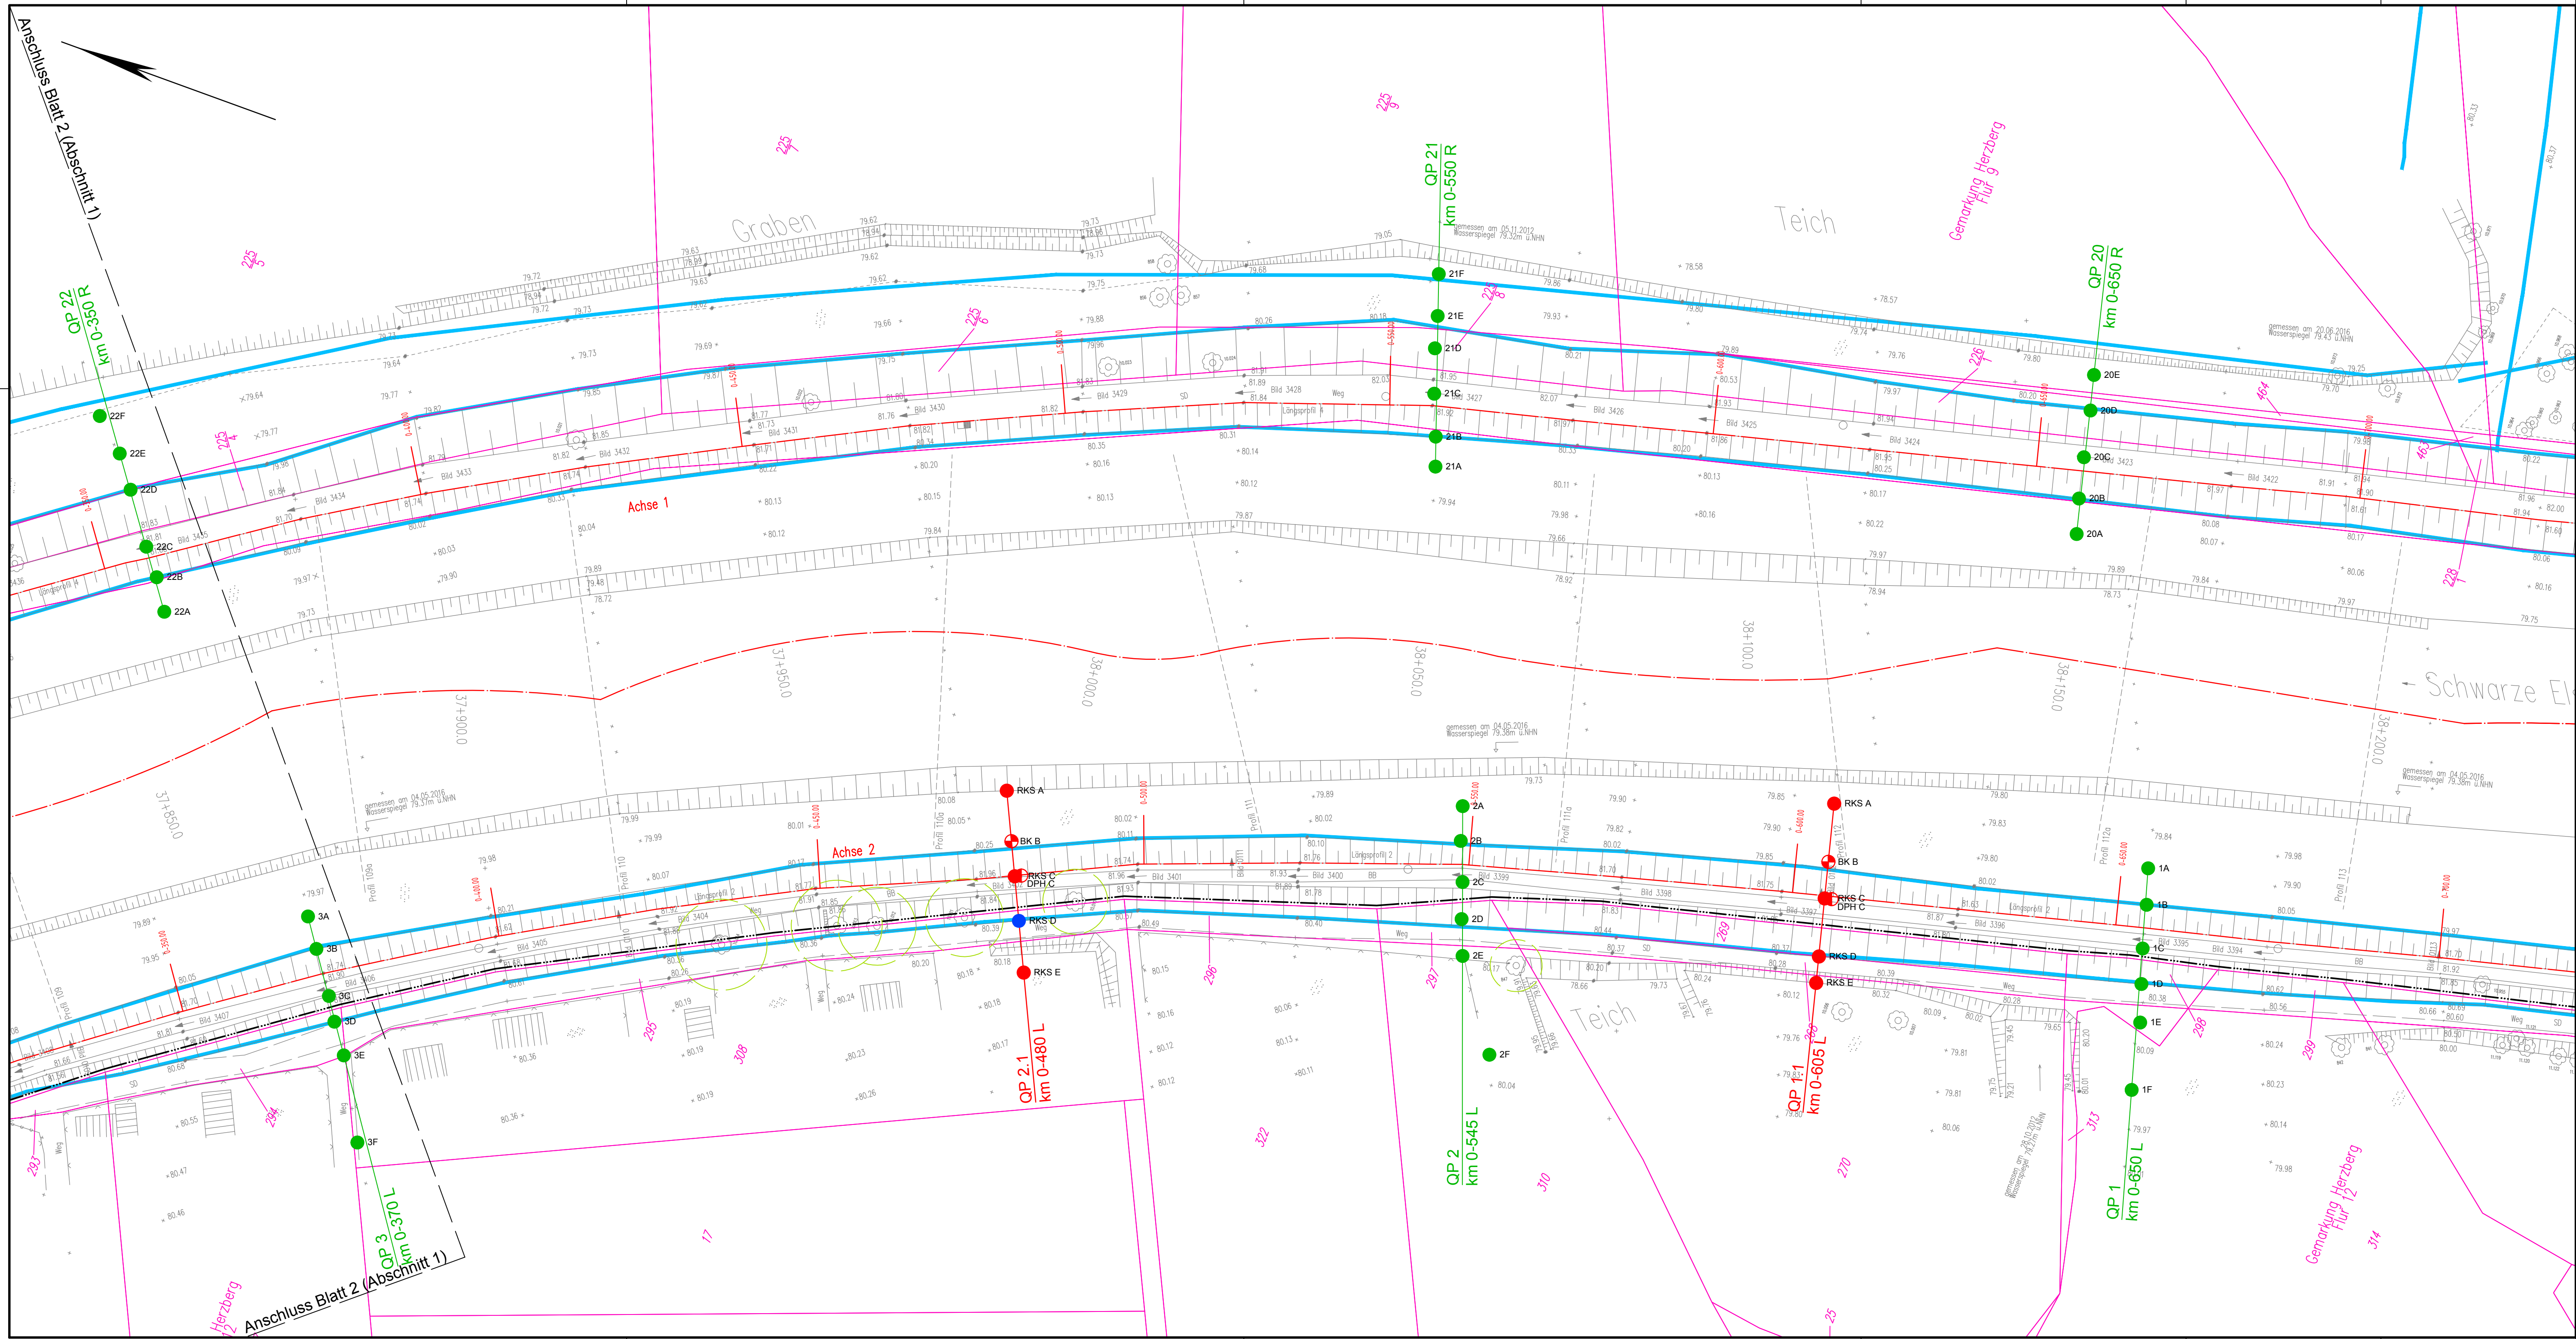

Legende Vermessung			
Nebengebäude		Kanaldeckel	
Wohngebäude		Regenkanal	
Überdachung		Unterflurhydrant	
Trappe		Wasserzähler	
Wegrand		Oberturhydrant	
Wegrand unbefestigt		Mast	
Gehweg		Leuchtschild	
Rodweg neu		KVS	
sonst. Fläche		Gewässer	
Deckungswechsel		Verkehrsschild	
Nutzungsgrenze		Hinweisschild	
Siel-Bezeichnung		Kilometerstein	
Schöpfwerk			
		Laubbaum	
		Nadelbaum	
		Gebüsch	
		Grasland	
		Obstland	
		Grünland	
		Nadelwald	
		Mischwald	
		Friedhof	
		Parkanlage	
		Parkanlage	
Legende Allgemein

- Vermessung
- 47 Flurstücksgrenze mit Nr.
- Gemarkungsgrenze

Legende Geotechnik

- BK Kernbohrung
- RKS Rammkernsondierung
- RKS Rammkernsondierung mit Ausbau zum Rammpegel
- DPH Schwere Rammsondierung
- 1A Bohrpunkt aus Voruntersuchung, GeoModenbach (2013)
- GGL Geoelektrik Messspur, GGL (2016)

Vermessung
Hemmer Ingenieurbüro mbH, Am Schwarzgraben 13, 04924 Bad Liebenwerda (08/2016)

Änderungen				
Index	Datum	Name	Signum	Bemerkung
Auftraggeber				
		Landesamt für Umwelt Brandenburg Referat W21 - Hochwasserschutz, Investiver Wasserbau 14476 Potsdam, OT Groß Glienicke, Seeburger Chaussee 2 Tel.: 033201 / 442-0		
Auftragnehmer				
		An der Pikardie 8, 01277 Dresden Tel. 03 51 / 21 68 3 - 30 e-mail: info@pgs-dresden.de		
		Diezmannstraße 5, 04207 Leipzig T +49 (341) 41541-0 e-mail: office@icl-ing.com		
Lagebezug: ETRS89 / UTM33		Höhenbezug: DHN92		
Landkreis: Elbe-Elster		Gemeinde: Herzberg (Elster)		
Gemarkung: Herzberg		Flurstück: Flur 9 und 12		
Datum	Name	Unterschrift	Hochwasserschutzmaßnahmen Herzberg (Elster) Maßnahme SE 3p Teilobjekt 1 Abschnitt 1, links Lageplan mit geotechnischen Aufschlüssen	
Zeichn.	16-12-09 Stegerer			
Sealb.	16-12-09 Hoffmann			
Sepr.	16-12-09 Dr. Lewis			
Auftragsnr.: W12/P/PL/02/16			Plan-Nr.: Anlage 2	Maßstab (m)
Phase: Entwurfsplanung			Ers. f.:	Blatt 1
				7 Bl.