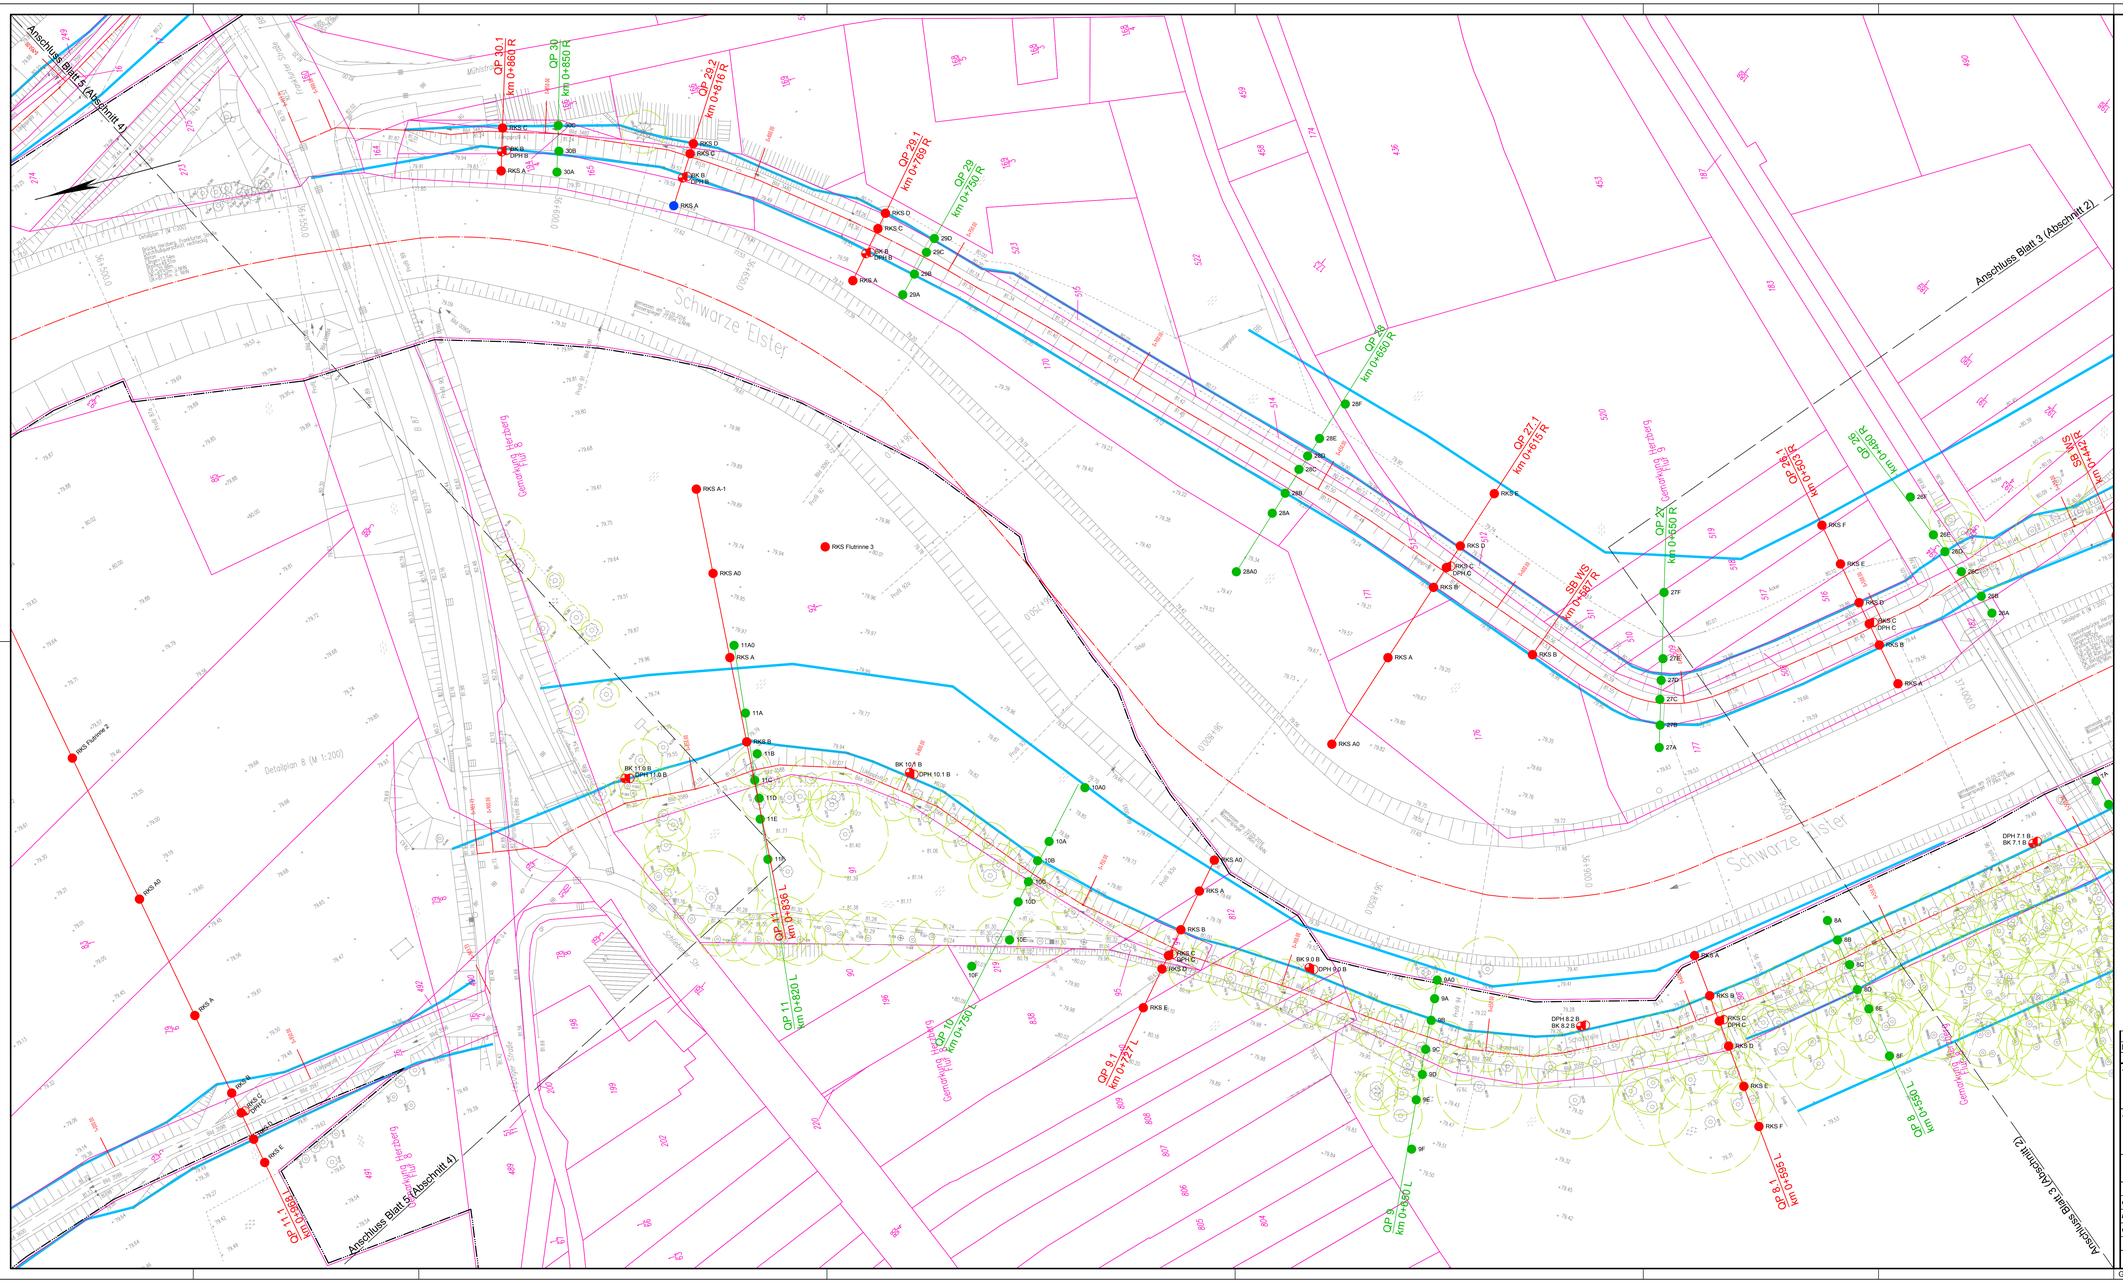

Legende Vermessung

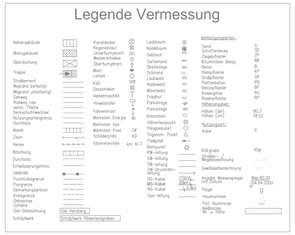

Legende Allgemein

- Vermessung
- 47 Flurstücksgrenze mit Nr.
- Gemarkungsgrenze

Legende Geotechnik

- BK Kernbohrung
- RKS Rammkernsondierung
- RKS Rammkernsondierung mit Ausbau zum Rammpegel
- DPH Schwere Rammsondierung
- 1A Bohrpunkt aus Voruntersuchung, GeoModenbach (2013)
- Geoelektrik Messspur, GGL (2016)

Vermessung
Hemminger Ingenieurgesellschaft mbH, Am Schwarzgraben 13, 04924 Bad Liebenwerda (08/2016)

Änderungen				
Index	Datum	Name	Signum	Bemerkung

Auftraggeber
LfU Landesamt für Umwelt
Landesamt für Umwelt Brandenburg
Referat W21 - Hochwasserschutz, Investiver Wasserbau
14476 Potsdam, OT Groß Glienicke, Seeburger Chaussee 2
Tel.: 033201 / 442-0

Auftragnehmer
Baugrundgesellschaft mbH
An der Pikardie 8,
01277 Dresden
Tel. 03 51 / 21 68 3 - 30
e-mail: info@pgs-dresden.de

ICL Ingenieur Consult Dr.-Ing. A. Kaltwasser GmbH
Diezmannstraße 5,
04207 Leipzig
T +49 (341) 41541-0
e-mail: office@icl-ing.com

Lagebezug: ETRS89 / UTM33 **Höhenbezug:** DHHN92
Landkreis: Elbe-Elster **Gemeinde:** Herzberg (Elster)
Gemarkung: Herzberg **Flurstück:** Flur 8 und 9

	Datum	Name	Unterschrift
Gezeichnet	16-12-09	Stegerer	
Bearb.	16-12-09	Hoffmann	
Gepr.	16-12-09	Dr. Lewis	

Hochwasserschutzmaßnahmen
Herzberg (Elster) Maßnahme SE 3p
Teilobjekt 1
Abschnitt 3, links und rechts
Lageplan mit geotechnischen Aufschlüssen

Auftragsnr.: W12/P/bP/L/02/16 **Plan-Nr.:** Anlage 2 **Maßstab** (m) 1 : 500 **Blatt** 4 **7 Bl.**
Phase: Entwurfsplanung **Ers. f.:**

G:\FB_Geotechnik\Projekte\9510_HWS Herzberg LP 3-4\CAD\LP\9510-S-90-010.dwg