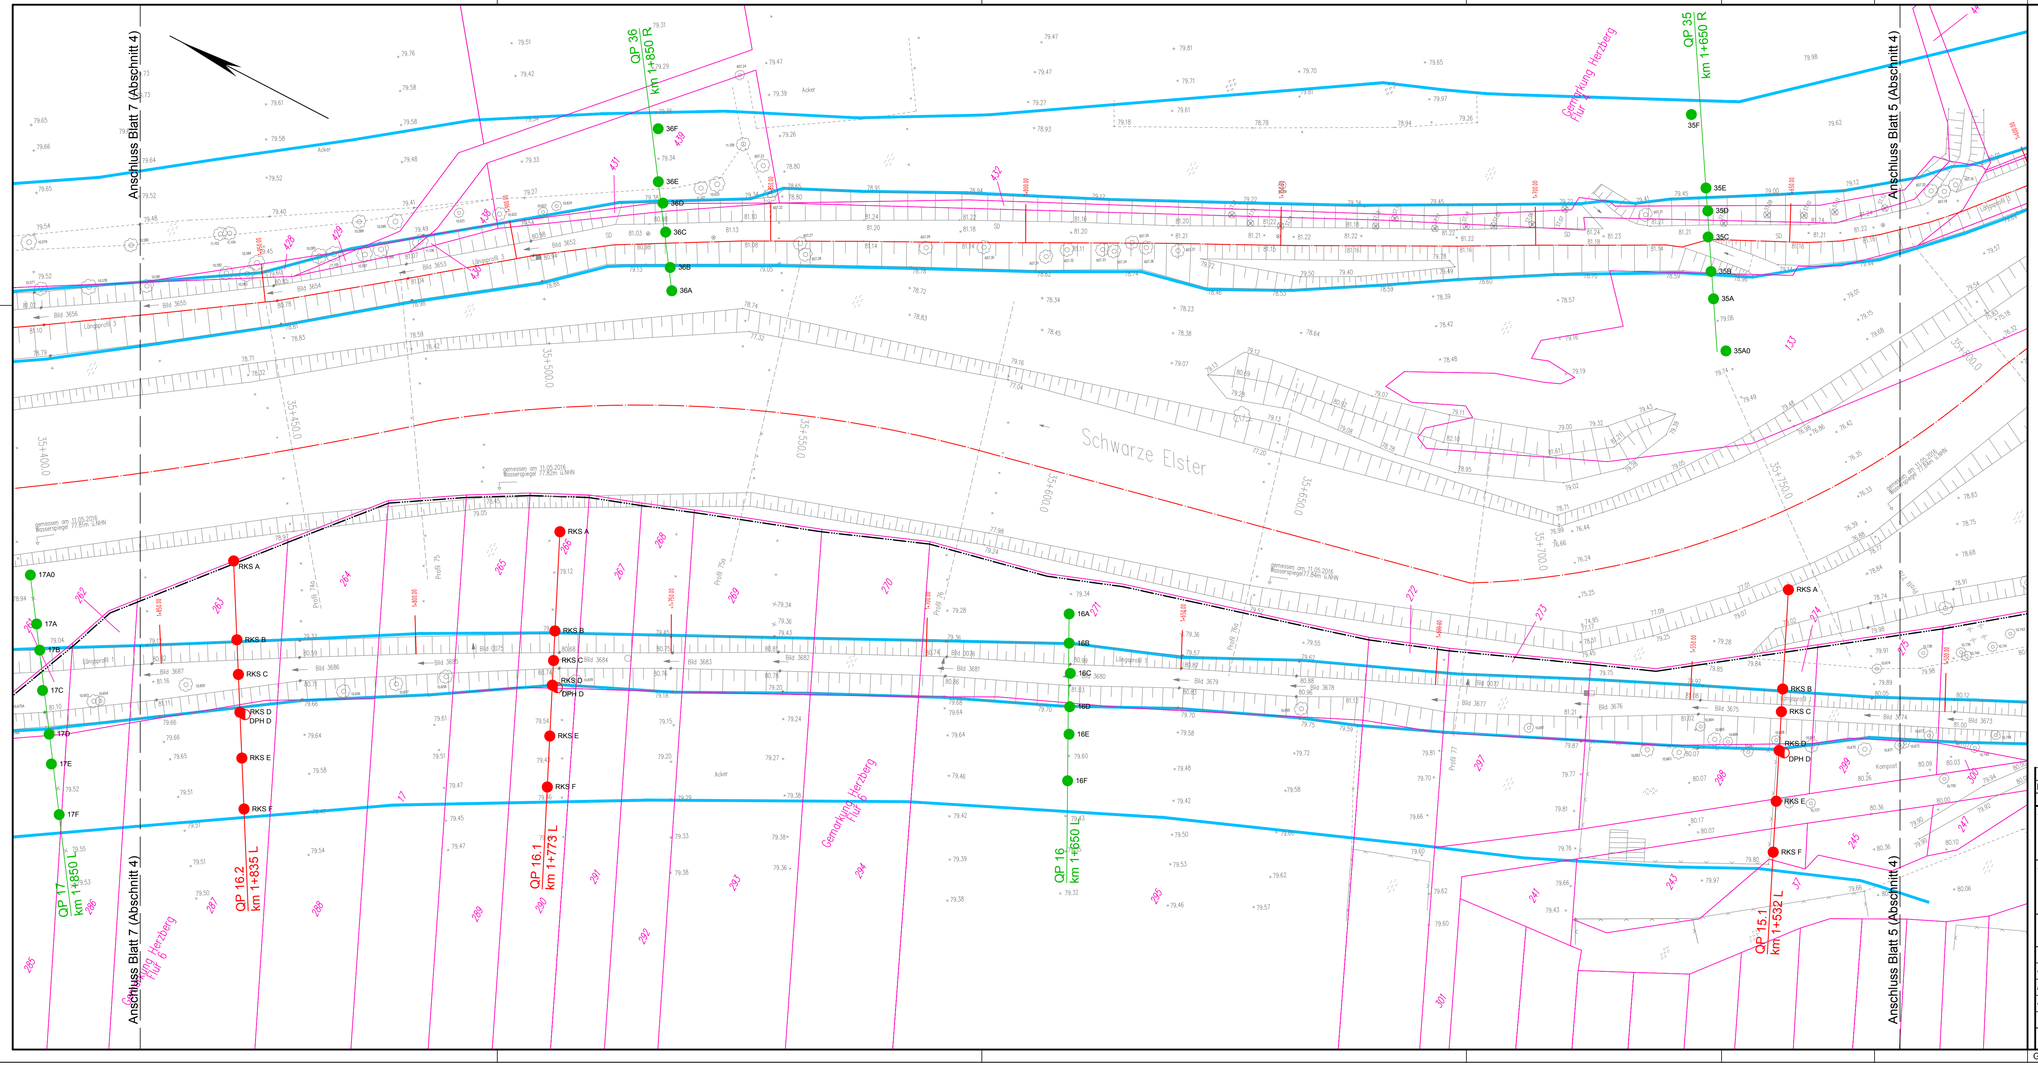

Legende Vermessung

Nebengebäude
Wohngebäude
Überdachung
Treppe
Straßenrand
Begrand. befestigt
Begrand. unbefestigt
Geweg
Radweg neu
sonst. Fläche
Deckschichtwechsel
Nutzungsartengrenze
Durchlass
Mauer
Zaun
Hecke
Böschung
Durchlass
Entwässerungsrinne
Geländer
Flurstücksgrenze
Flurgrenze
Gemarkungsgrenze
Kreisgrenze
Gemeinde
Gebiete
Siel-Bezeichnung
Schöpfwerk

Kanaldeckel
Unterflurhydrant
Unterflurschacht
Wasserschieber
Oberflurhydrant
Mast
Lampe
KVG
Gasschieber
Verkehrsschild
Hinweisschild
Fahrenmast
Merksteln Energie
Merksteln Gas
Merksteln Post
Schilderpfahl
Kilometerstein

Laubbaum
Nadelbaum
Gebüsch
Gartenland
Obstanlage
Grünland
Laubwald
Nadelwald
Mischwald
Friedhof
Parkanlage
Parkanlage
Grenzstein
Höhenfestpunkt
Polygonpunkt
Trigonom. Punkt
Fledpfeil
Betrpunkt
RW-leitung
SW-leitung
TW-leitung
DB-Druckrohrleitung
HS-Kabel
MS-Kabel
NS-Kabel
Gas-leitung

Befestigungsarten:
Sand
Schotterdecke
Ziegelpflaster
Blumenbänder Beton
Beton
Klinkerpflaster
Grobpflaster
Feinpflaster
Betonpflaster
Rasengitter
Rasenpflaster
Höhenangaben:
Höhen (cm)
Höhen (cm)
Nutzungsart:
Acker
Kläranlage
Straßen-Begrenzungsbezeichnung
Gewässerbezeichnung
Angabe Wasserspiegel auf Dezim.
Pegel
Hausnummer
Flst. Nummmer
Meßkoordinaten
Rw = Hoehe

Siel Herzberg
Schöpfwerk Röderendgraben

Legende Allgemein

- Vermessung
- 47 Flurstücksgrenze mit Nr.
- Gemarkungsgrenze

Legende Geotechnik

- BK Kernbohrung
- RKS Rammkernsondierung
- RKS Rammkernsondierung mit Ausbau zum Rammpegel
- DPH Schwere Rammsondierung
- 1A Bohrpunkt aus Voruntersuchung, GeoModenbach (2013)
- Geoelektrik Messspur, GGL (2016)

Vermessung
Hemminger Ingenieurgesellschaft mbH, Am Schwarzgraben 13, 04924 Bad Liebenwerda (08/2016)

Änderungen

Index	Datum	Name	Signum	Bemerkung

Auftraggeber
LfU Landesamt für Umwelt
Landesamt für Umwelt Brandenburg
Referat W21 - Hochwasserschutz, Investiver Wasserbau
14476 Potsdam, OT Groß Glienicke, Seeburger Chaussee 2
Tel.: 033201 / 442-0

Auftragnehmer
pgs Planungsgesellschaft BÜRO DRESDEN
An der Pikardie 8,
01277 Dresden
Tel. 03 51 / 21 68 3 - 30
e-mail: info@pgs-dresden.de

ICL Ingenieur Consult Dr.-Ing. A. Kalbmüller GmbH
Diezmannstraße 5,
04207 Leipzig
T +49 (341) 41541-0
e-mail: office@icl-ing.com

Lagebezug: ETRS89 / UTM33 **Höhenbezug:** DHHN92
Landkreis: Elbe-Elster **Gemeinde:** Herzberg (Elster)
Gemarkung: Herzberg **Flurstück:** Flur 6

	Datum	Name	Unterschrift
Gezei.	16-12-09	Stegerer	
Bearb.	16-12-09	Hoffmann	
Gepr.	16-12-09	Dr. Lewis	

Hochwasserschutzmaßnahmen
Herzberg (Elster) Maßnahme SE 3p
Teilobjekt 1
Abschnitt 4, links
Lageplan mit geotechnischen Aufschlüssen

Auftragsnr.: W12/P/tPL/02/16 **Plan-Nr.:** Anlage 2 **Maßstab** (m) **Blatt** 6
Phase: Entwurfsplanung **Ers. f.:** 1 : 500 7 **Bl.**

G:\FB_Geotechnik\Projekte\9510_HWS Herzberg LP 3-4\CAD\LP\9510-S-90-010.dwg