


BK QP 1.1 B 0-605 L

Ansatzpunkt: 79.89 m NHN


P1 0.30m
P2 0.60m
GW ∇ 78.90m NHN
(27.07.2016)
P3 1.50m

P4 7.00m

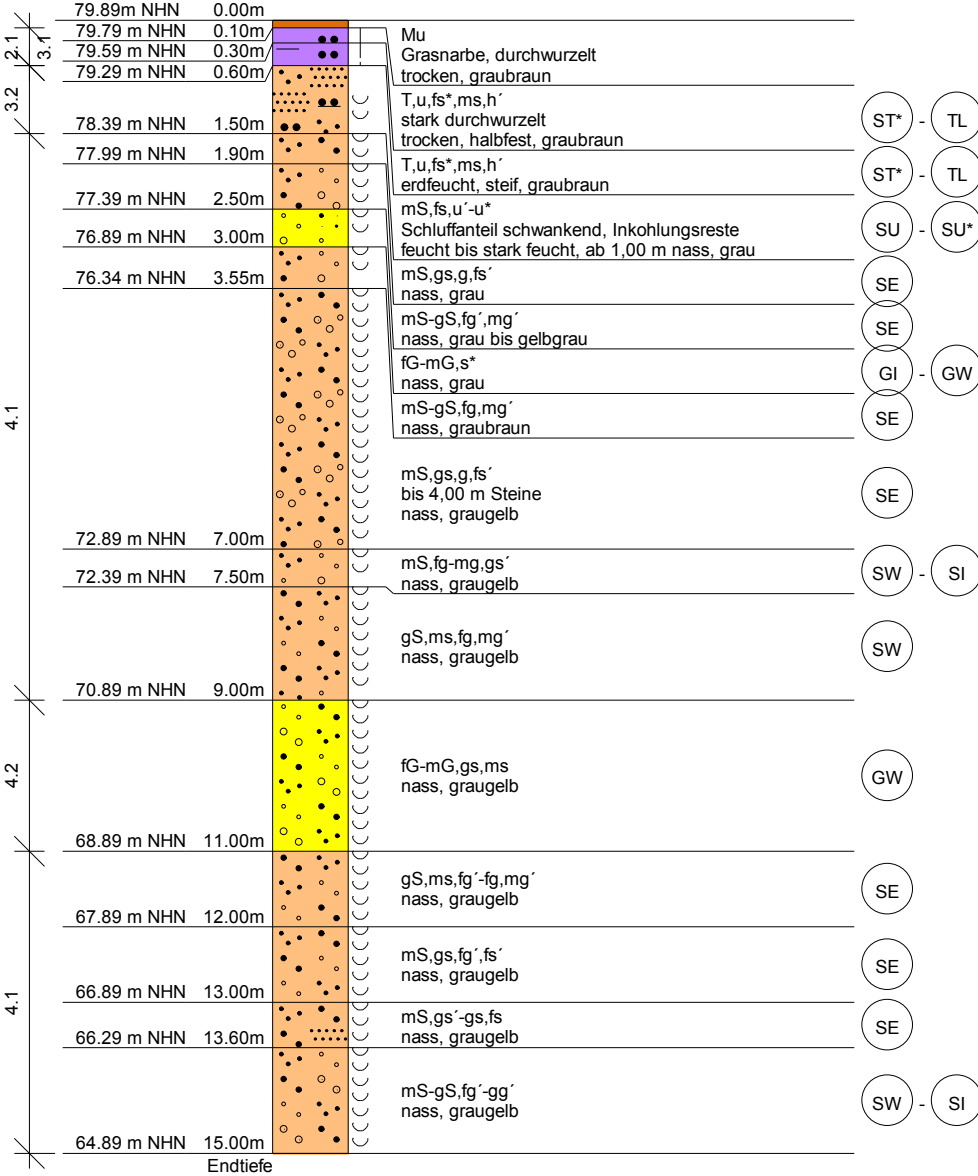


GGL Geophysik und Geotechnik Leipzig GmbH Bautzner Straße 67, 04347 Leipzig, Germany		Auftraggeber: Landesamt für Umwelt Brandenburg	
		Projekt : HWS Herzberg (Elster)	
		Projektnr.: SE 3p	
Bearbeiter: Hoffmann	Datum: 27.07.2016	Station: 0-480	Lage: DF WS
Maßstab: 1: 100	Anlage: 3	Rechtswert: 378973.8	Hochwert: 5727350.8

BK QP 2.1 B 0-480 L

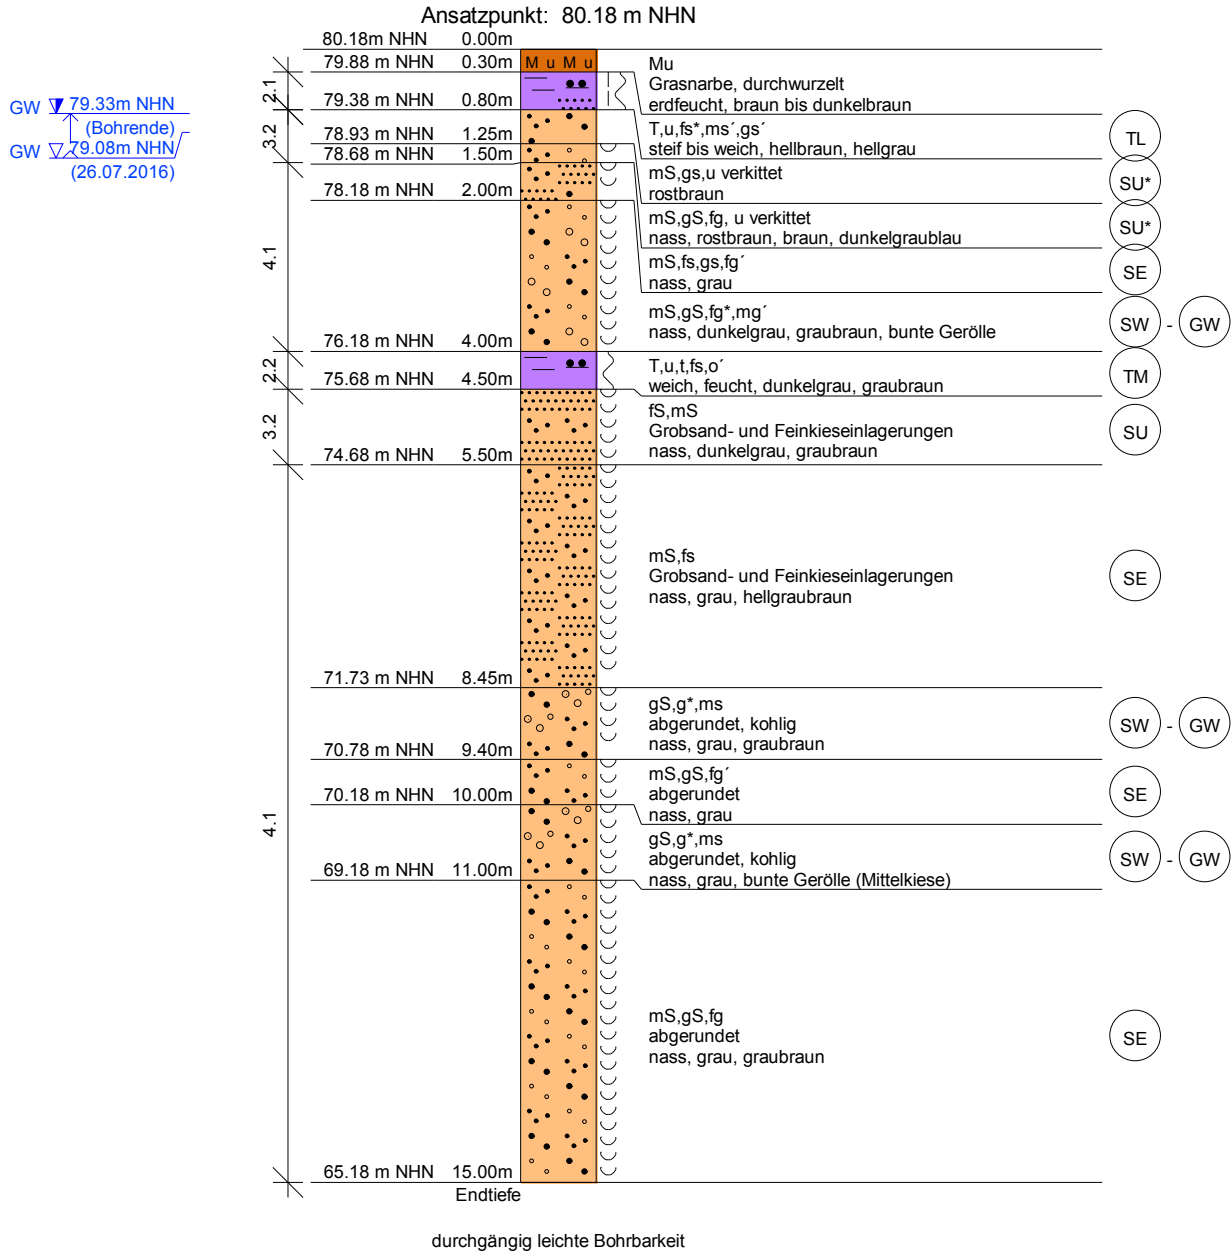


BK QP 3.1 B 0-295 L

Ansatzpunkt: 80.04 m NHN

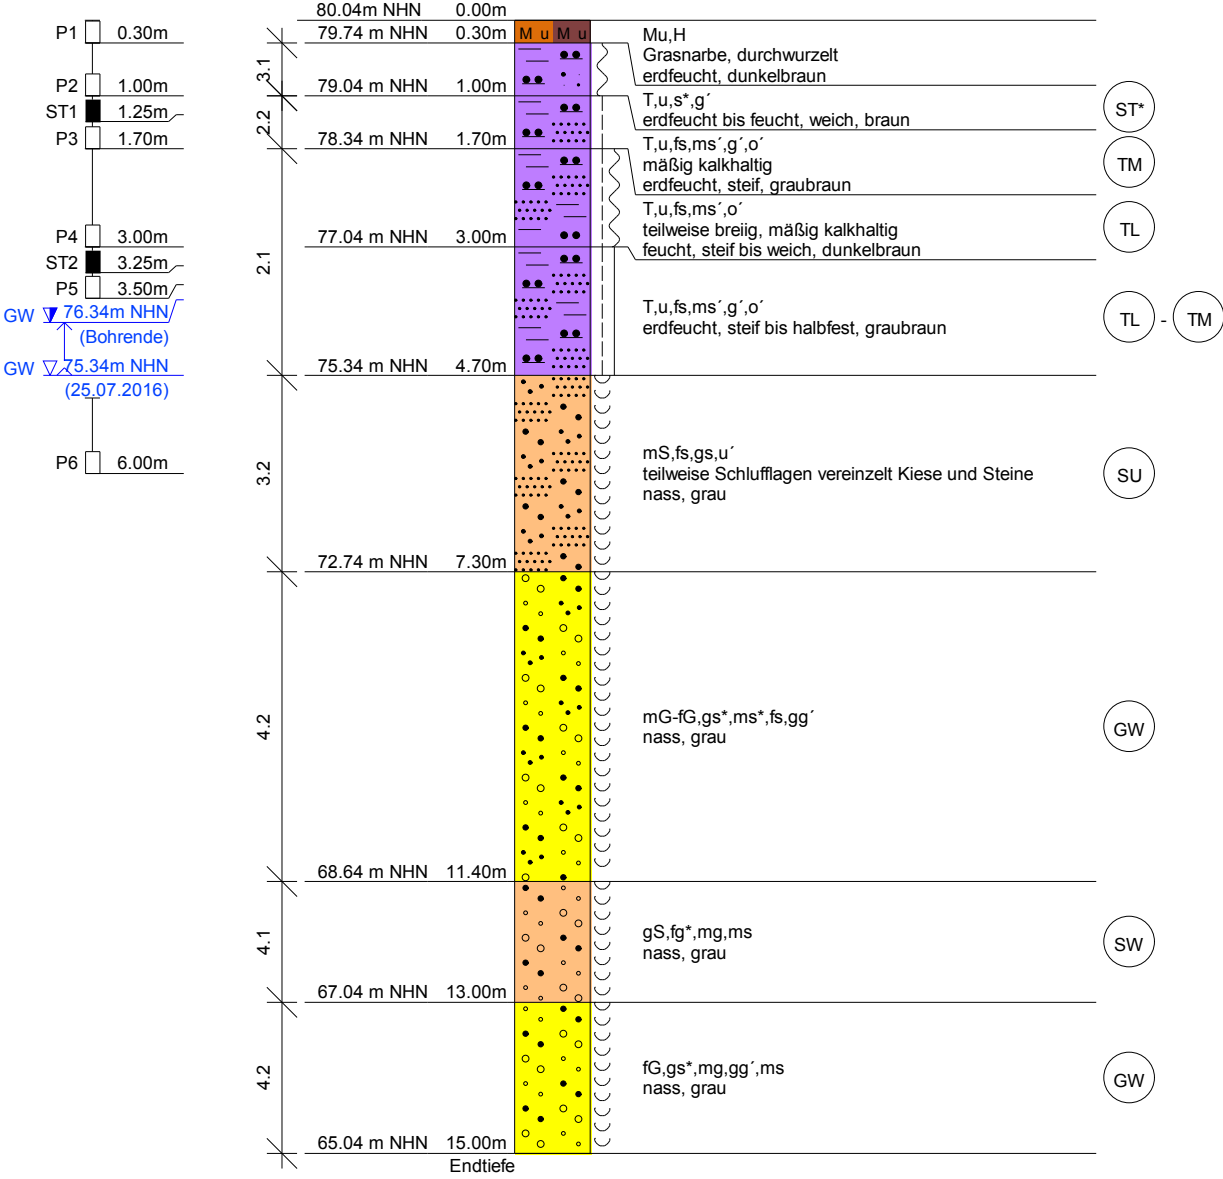


GGL Geophysik und Geotechnik Leipzig GmbH Bautzner Straße 67, 04347 Leipzig, Germany		Auftraggeber: Landesamt für Umwelt Brandenburg	
		Projekt : HWS Herzberg (Elster)	
		Projektnr.: SE 3p	
Bearbeiter: Müller	Datum: 12.09.2016	Station: 0-052	Lage: DF WS
Maßstab: 1: 100	Anlage: 3	Rechtswert: 378737.1	Hochwert: 5727684.2

BK QP 4.1 B 0-052 L

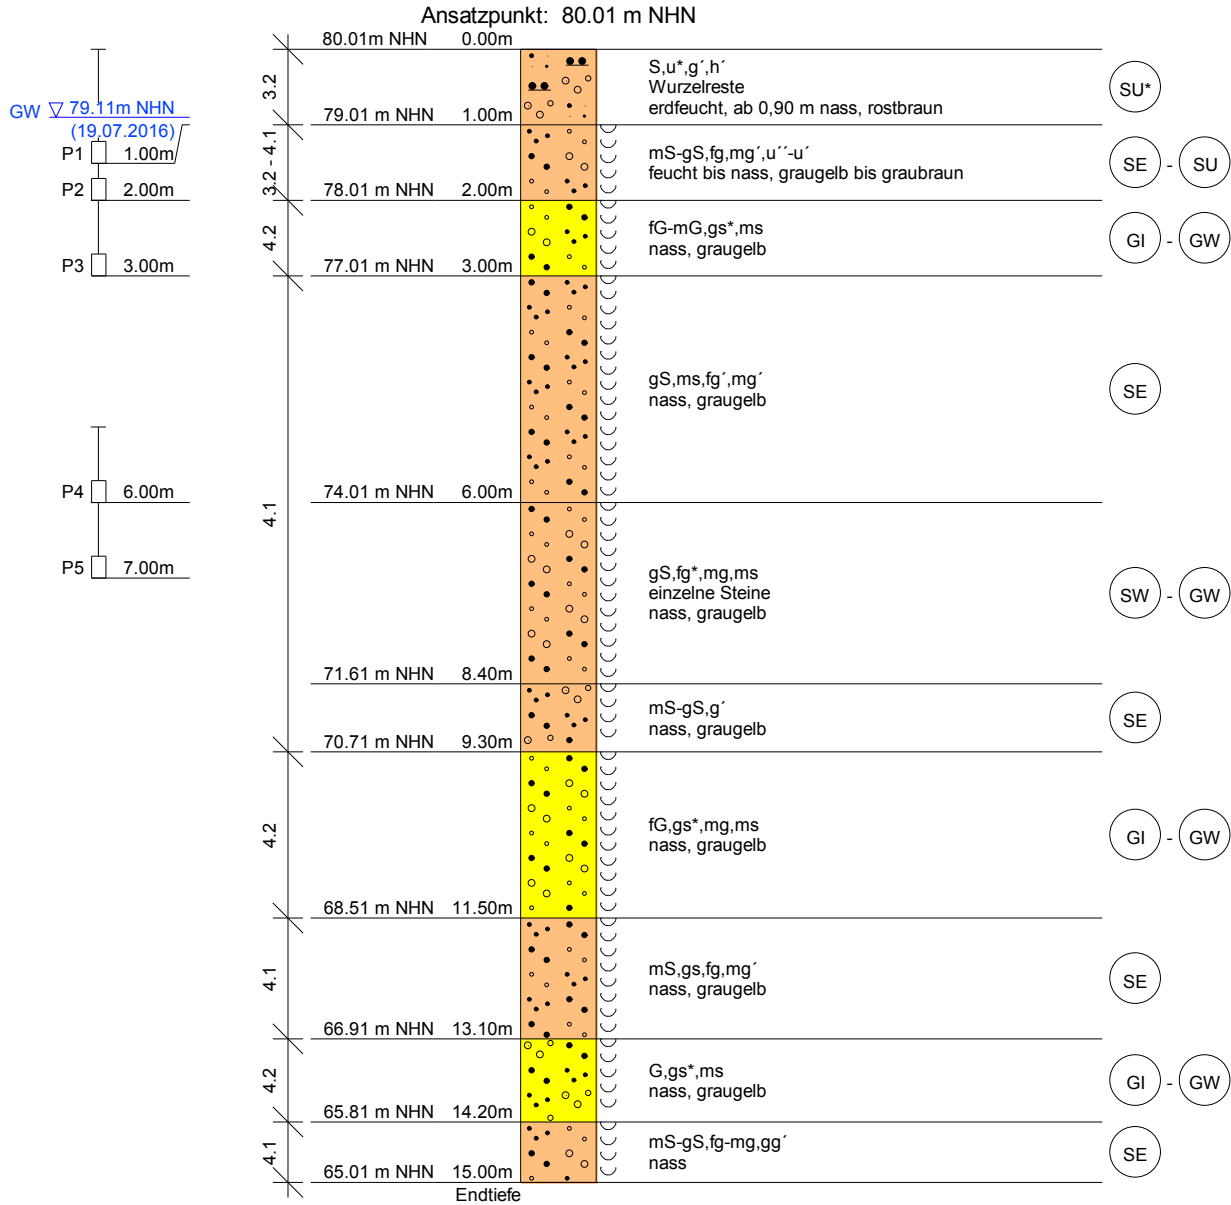


GGL Geophysik und Geotechnik Leipzig GmbH Bautzner Straße 67, 04347 Leipzig, Germany		Auftraggeber: Landesamt für Umwelt Brandenburg	
		Projekt : HWS Herzberg (Elster)	
		Projektnr.: SE 3p	
Bearbeiter: Müller	Datum: 12.09.2016	Station: 0+049	Lage: DF WS
Maßstab: 1: 100	Anlage: 3	Rechtswert: 378678.2	Hochwert: 5727787.3

BK QP 5 B 0+049 L

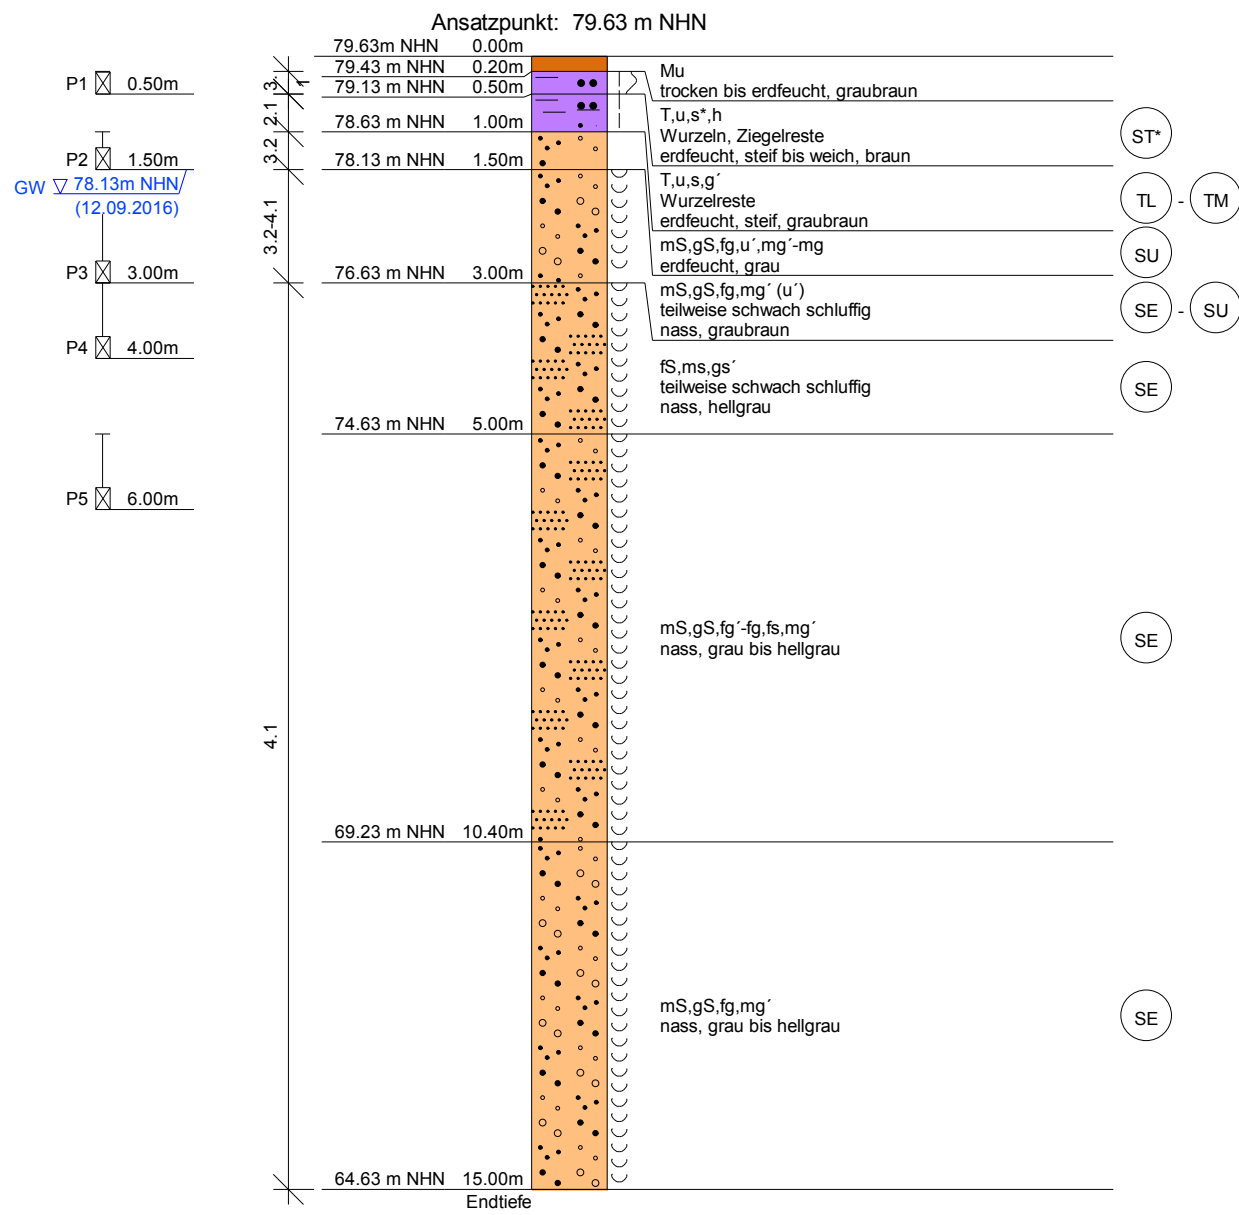


GGL Geophysik und Geotechnik Leipzig GmbH Bautzner Straße 67, 04347 Leipzig, Germany		Auftraggeber: Landesamt für Umwelt Brandenburg	
		Projekt : HWS Herzberg (Elster)	
		Projektnr.: SE 3p	
Bearbeiter: Müller	Datum: 09.09.2016	Station: 0+120	Lage: DF WS
Maßstab: 1: 100	Anlage: 3	Rechtswert: 378646.4	Hochwert: 5727850.4

BK QP 5.1 B 0+120 L

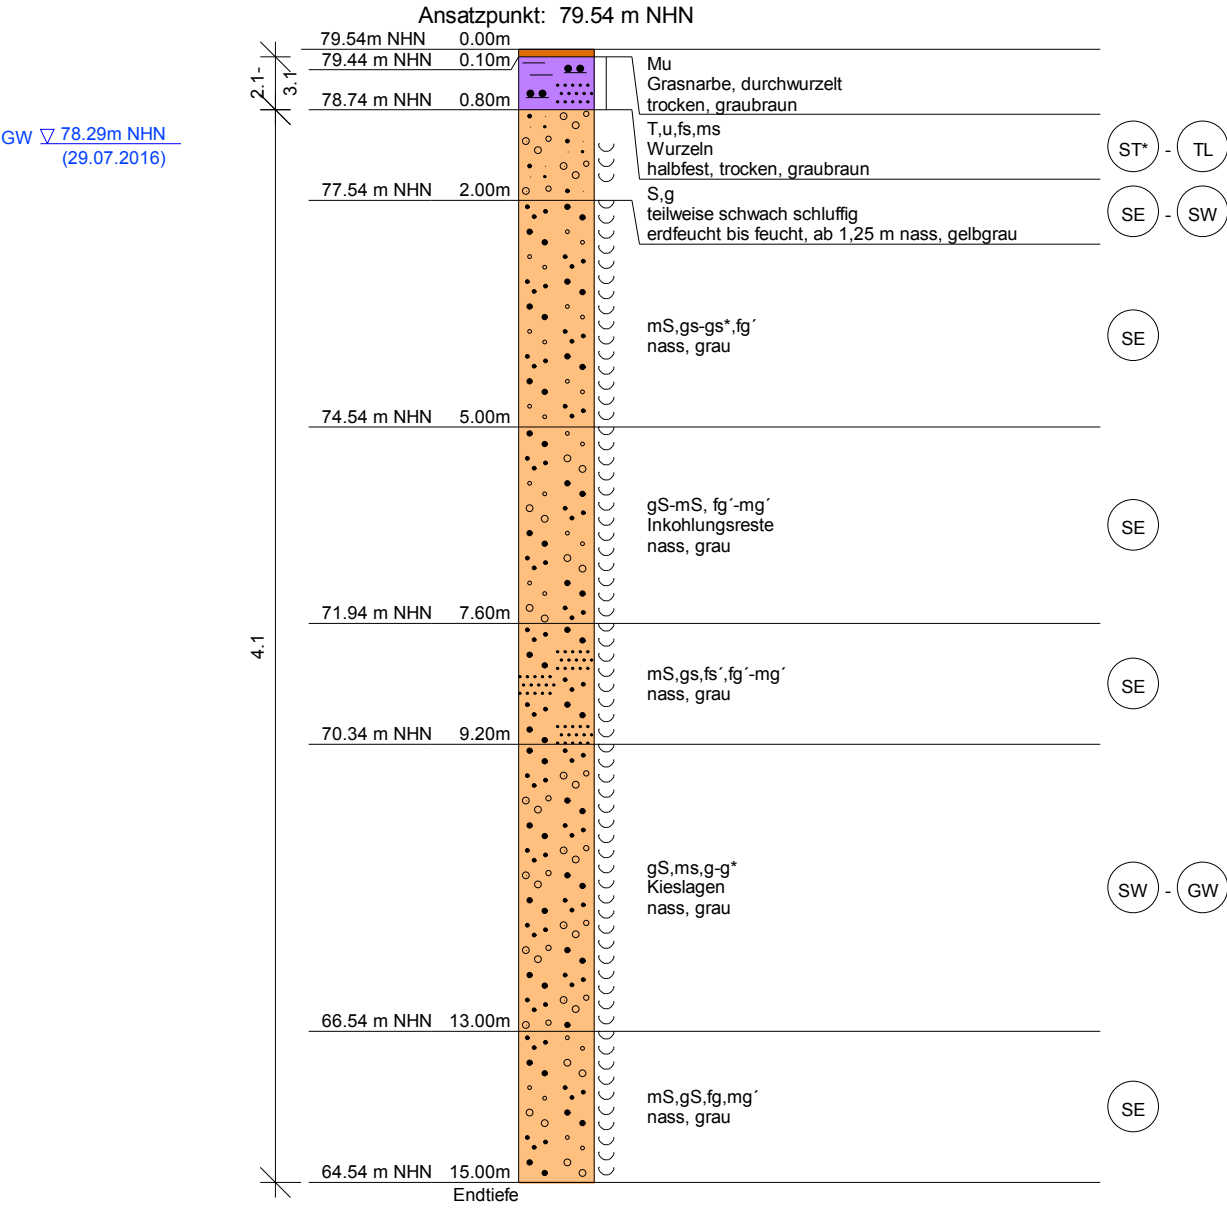


GGL Geophysik und Geotechnik Leipzig GmbH Bautzner Straße 67, 04347 Leipzig, Germany		Auftraggeber: Landesamt für Umwelt Brandenburg	
		Projekt : HWS Herzberg (Elster)	
		Projektnr.: SE 3p	
Bearbeiter: Schulz	Datum: 12.09.2016	Station: 0+265	Lage: LS (Sportplatz)
Maßstab: 1: 100	Anlage: 3	Rechtswert: 378575.2	Hochwert: 5727978.7

BK QP 6.1 E 0+265 L

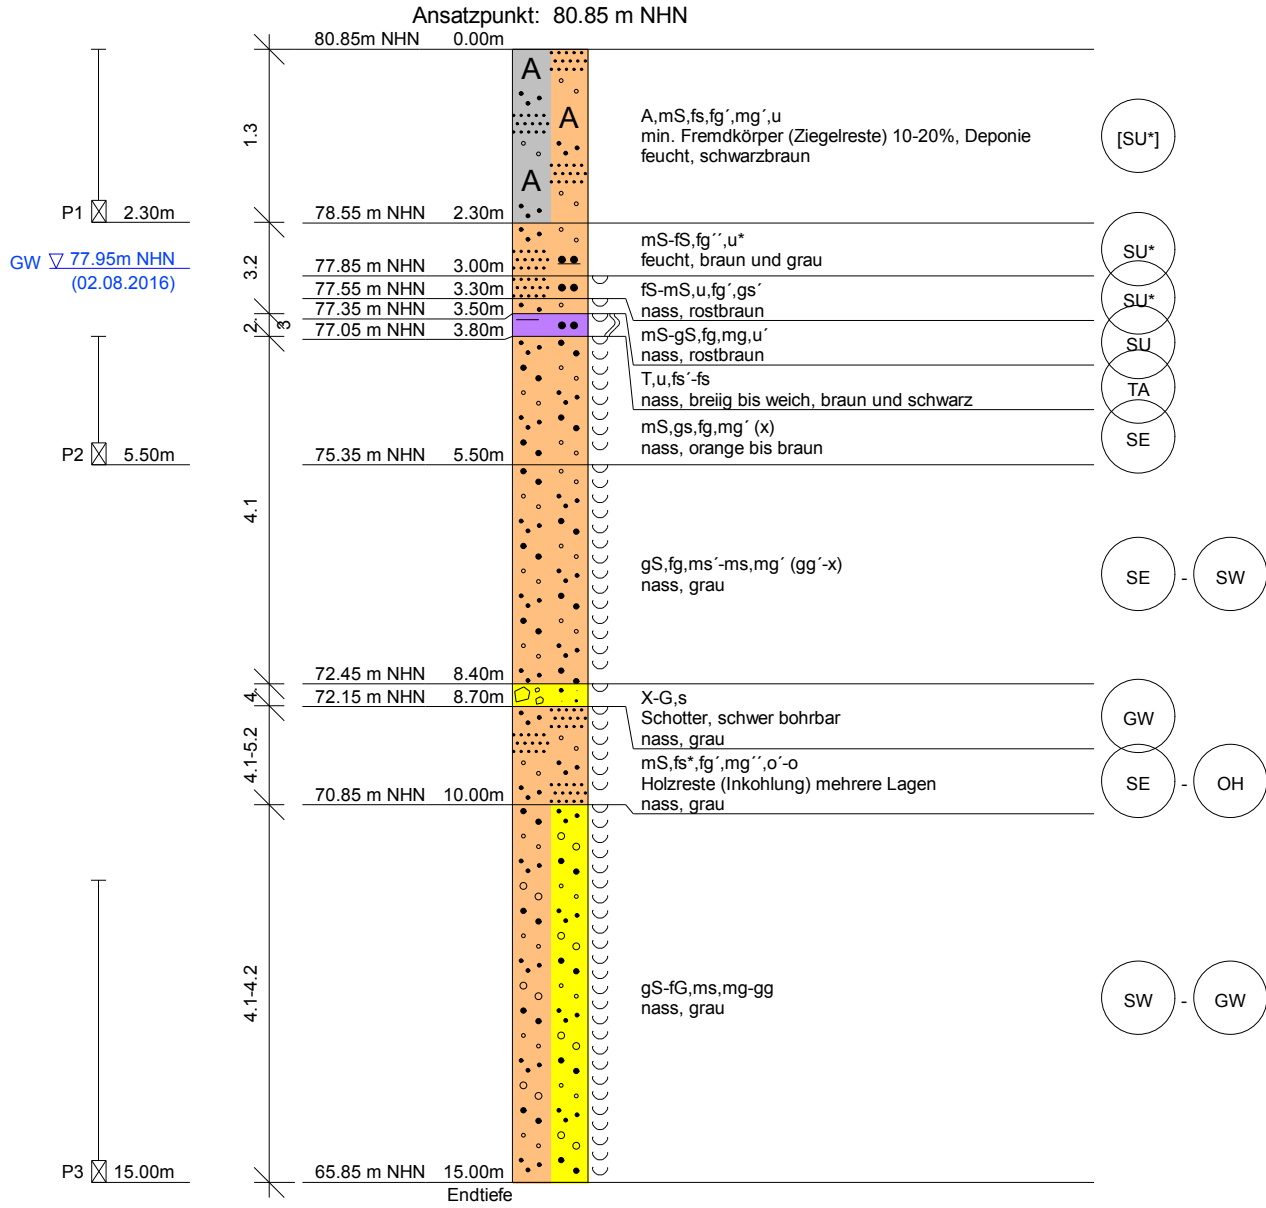


GGL Geophysik und Geotechnik Leipzig GmbH Bautzner Straße 67, 04347 Leipzig, Germany		Auftraggeber: Landesamt für Umwelt Brandenburg	
		Projekt : HWS Herzberg (Elster)	
		Projektnr.: SE 3p	
Bearbeiter: Müller	Datum: 09.09.2016	Station: 0+355	Lage: LS (Sportplatz)
Maßstab: 1: 100	Anlage: 3	Rechtswert: 378548.3	Hochwert: 5728066.5

BK QP 6.3 E 0+355 L

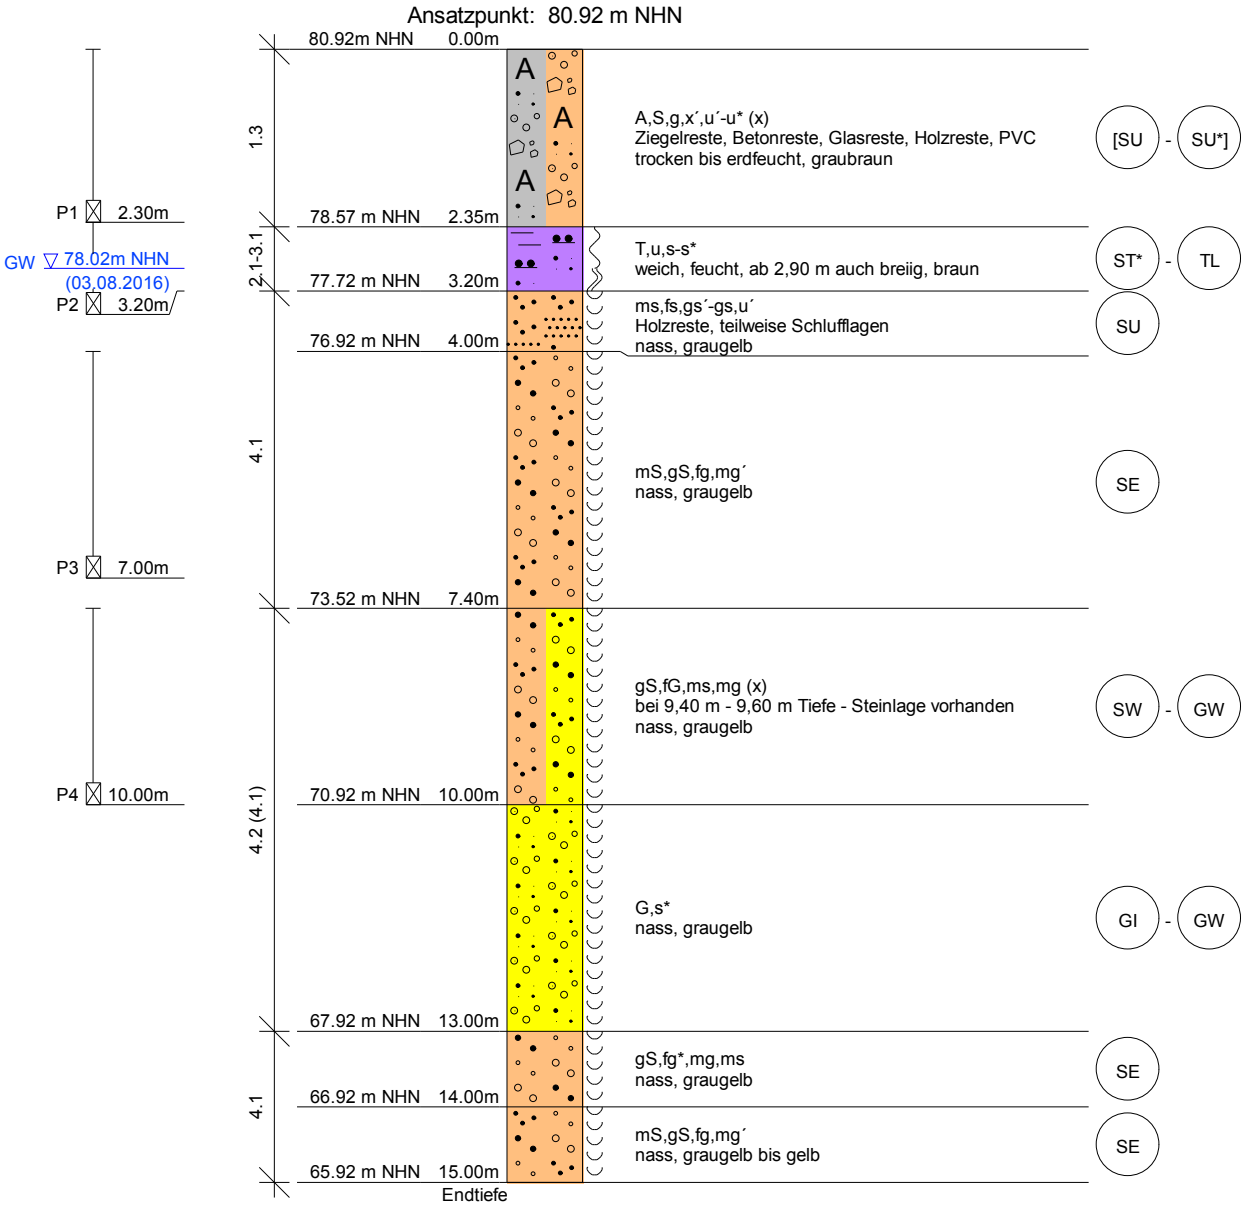


GGL Geophysik und Geotechnik Leipzig GmbH Bautzner Straße 67, 04347 Leipzig, Germany		Auftraggeber: Landesamt für Umwelt Brandenburg	
		Projekt : HWS Herzberg (Elster)	
		Projektnr.: SE 3p	
Bearbeiter: Schulz	Datum: 12.09.2016	Station: 0+453	Lage: DF WS
Maßstab: 1: 100	Anlage: 3	Rechtswert: 378552.3	Hochwert: 5728167.4

BK QP 6.5 B 0+453 L

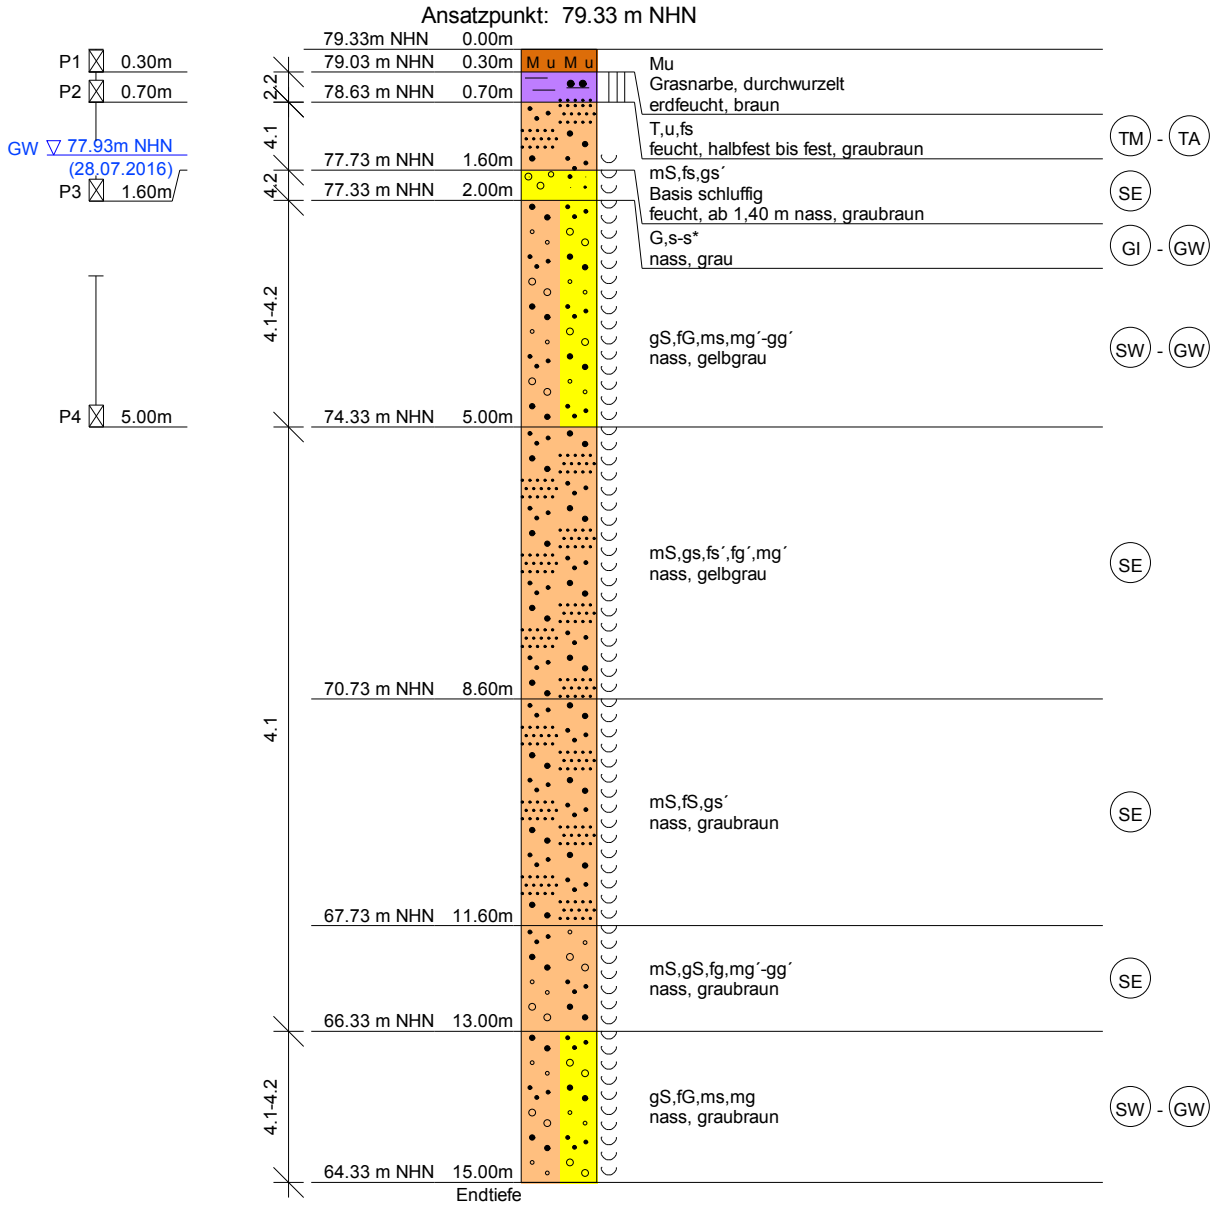

GGL Geophysik und Geotechnik Leipzig GmbH Bautzner Straße 67, 04347 Leipzig, Germany		Auftraggeber: Landesamt für Umwelt Brandenburg	
		Projekt : HWS Herzberg (Elster)	
		Projektnr.: SE 3p	
Bearbeiter: Schulz	Datum: 08.11.2016	Station: 0+511	Lage: DF WS
Maßstab: 1: 100	Anlage: 3	Rechtswert: 378541.6	Hochwert: 5728224.9

BK 7.1 B 0+511 L

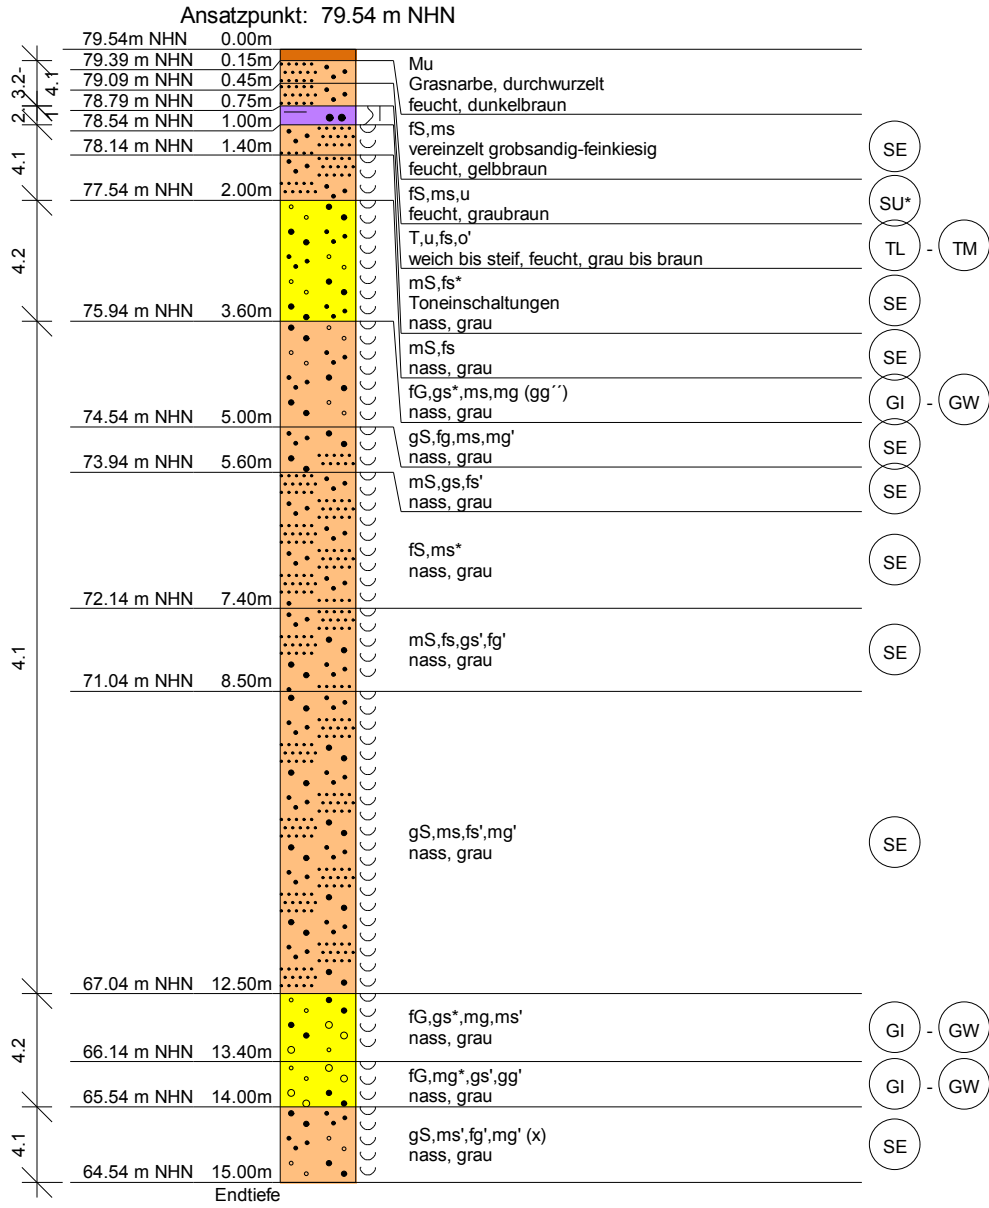


GGL Geophysik und Geotechnik Leipzig GmbH Bautzner Straße 67, 04347 Leipzig, Germany		Auftraggeber: Landesamt für Umwelt Brandenburg	
		Projekt : HWS Herzberg (Elster)	
		Projektnr.: SE 3p	
Bearbeiter: Schulz	Datum: 09.11.2016	Station: 0+695	Lage: DF WS
Maßstab: 1: 100	Anlage: 3	Rechtswert: 378557.2	Hochwert: 5728395.0

BK 9.0 B 0+695 L


Ansatzpunkt: 79.78 m NHN

GW ∇ 78.78m NHN
(09.11.2016)

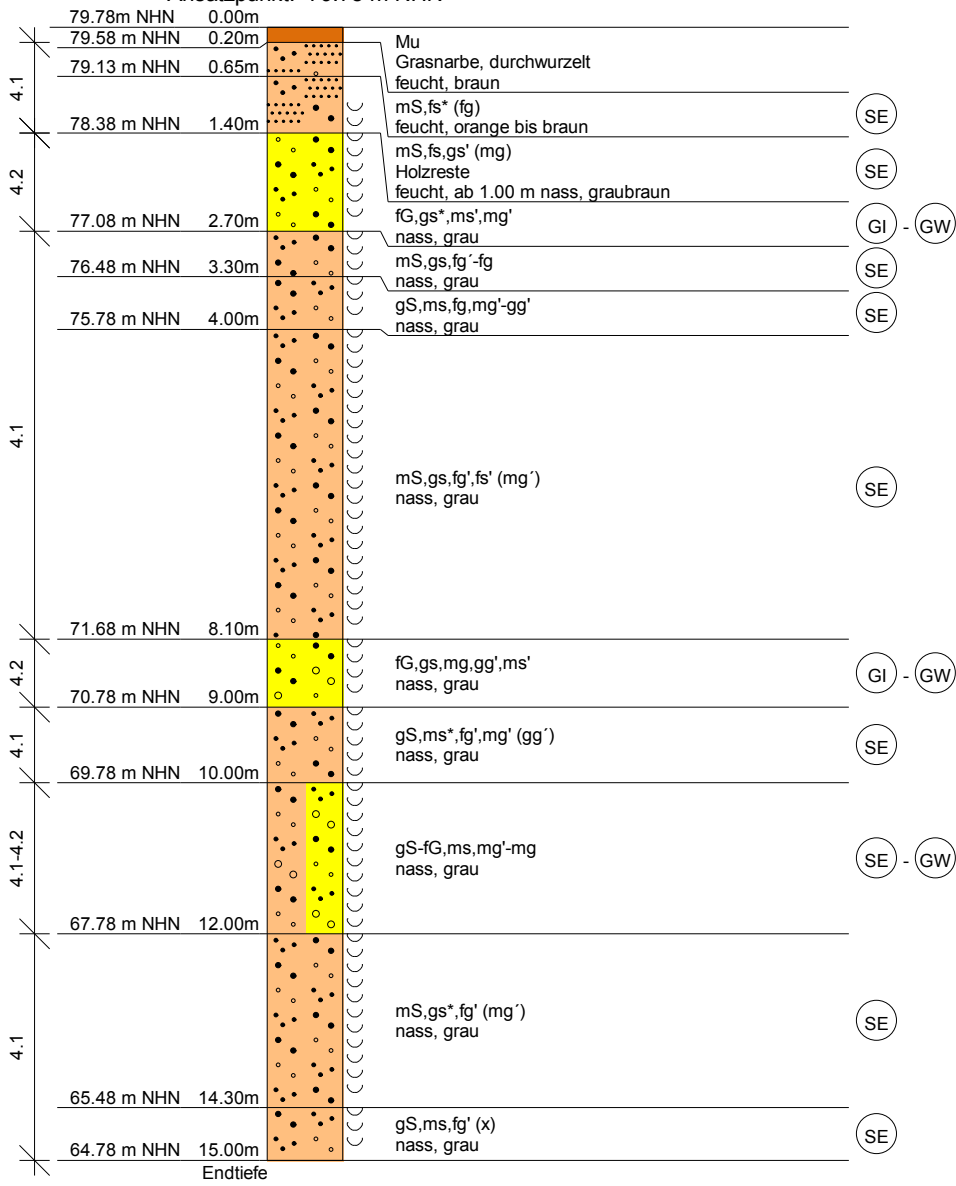


GGL Geophysik und Geotechnik Leipzig GmbH Bautzner Straße 67, 04347 Leipzig, Germany		Auftraggeber: Landesamt für Umwelt Brandenburg	
		Projekt : HWS Herzberg (Elster)	
		Projektnr.: SE 3p	
Bearbeiter: Schulz	Datum: 10.11.2016	Station: 0+800	Lage: DF WS
Maßstab: 1: 100	Anlage: 3	Rechtswert: 378625.2	Hochwert: 5728473.1

BK 10.1 B 0+800 L

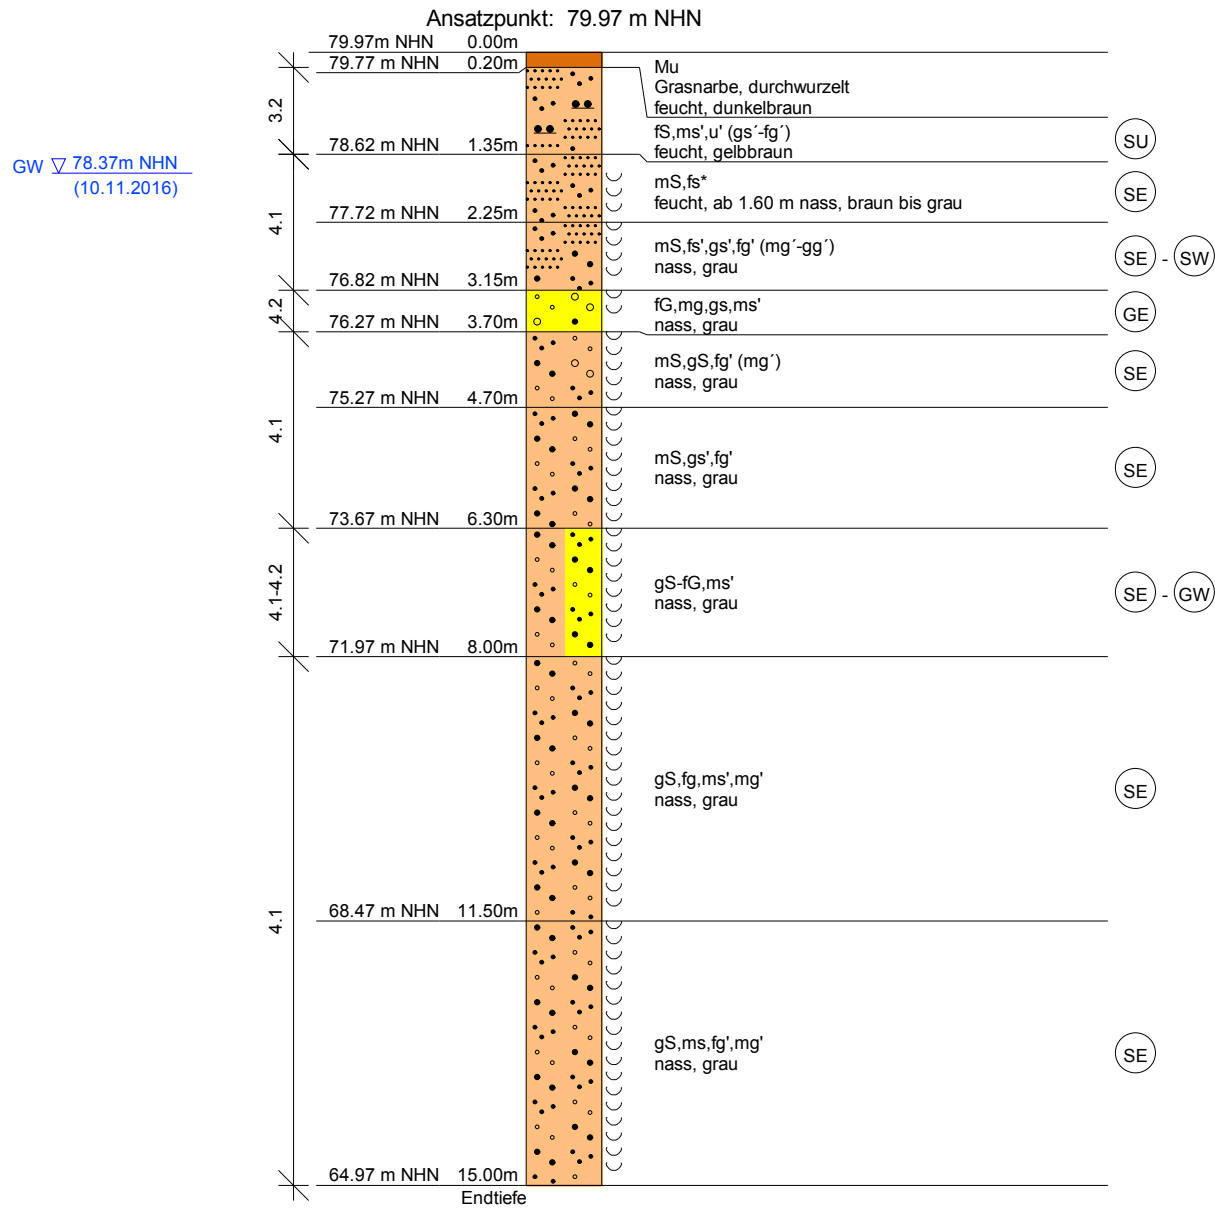


GGL Geophysik und Geotechnik Leipzig GmbH Bautzner Straße 67, 04347 Leipzig, Germany		Auftraggeber: Landesamt für Umwelt Brandenburg	
		Projekt : HWS Herzberg (Elster)	
		Projektnr.: SE 3p	
Bearbeiter: Schulz	Datum: 10.11.2016	Station: 0+865	Lage: DF WS
Maßstab: 1: 100	Anlage: 3	Rechtswert: 378641.0	Hochwert: 5728537.5

BK 11.0 B 0+865 L

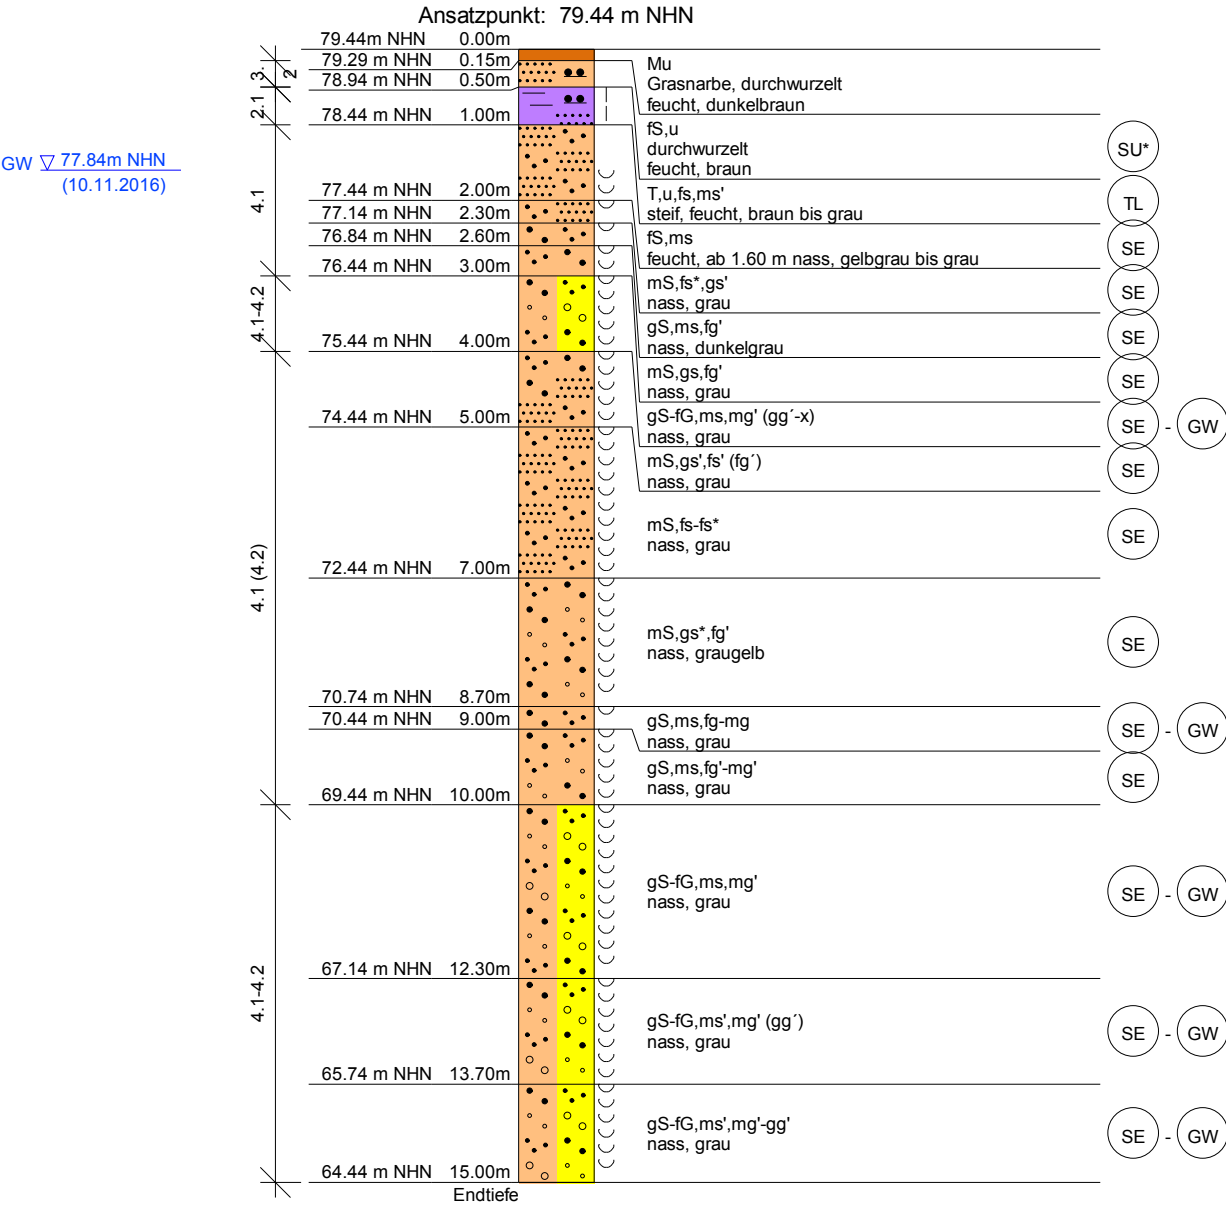


GGL Geophysik und Geotechnik Leipzig GmbH Bautzner Straße 67, 04347 Leipzig, Germany		Auftraggeber: Landesamt für Umwelt Brandenburg	
		Projekt : HWS Herzberg (Elster)	
		Projektnr.: SE 3p	
Bearbeiter: Schulz	Datum: 12.09.2016	Station: 1+947	Lage: DK
Maßstab: 1: 100	Anlage: 3	Rechtswert: 378184.4	Hochwert: 5729532.0

BK QP 17.1 C 1+947 L

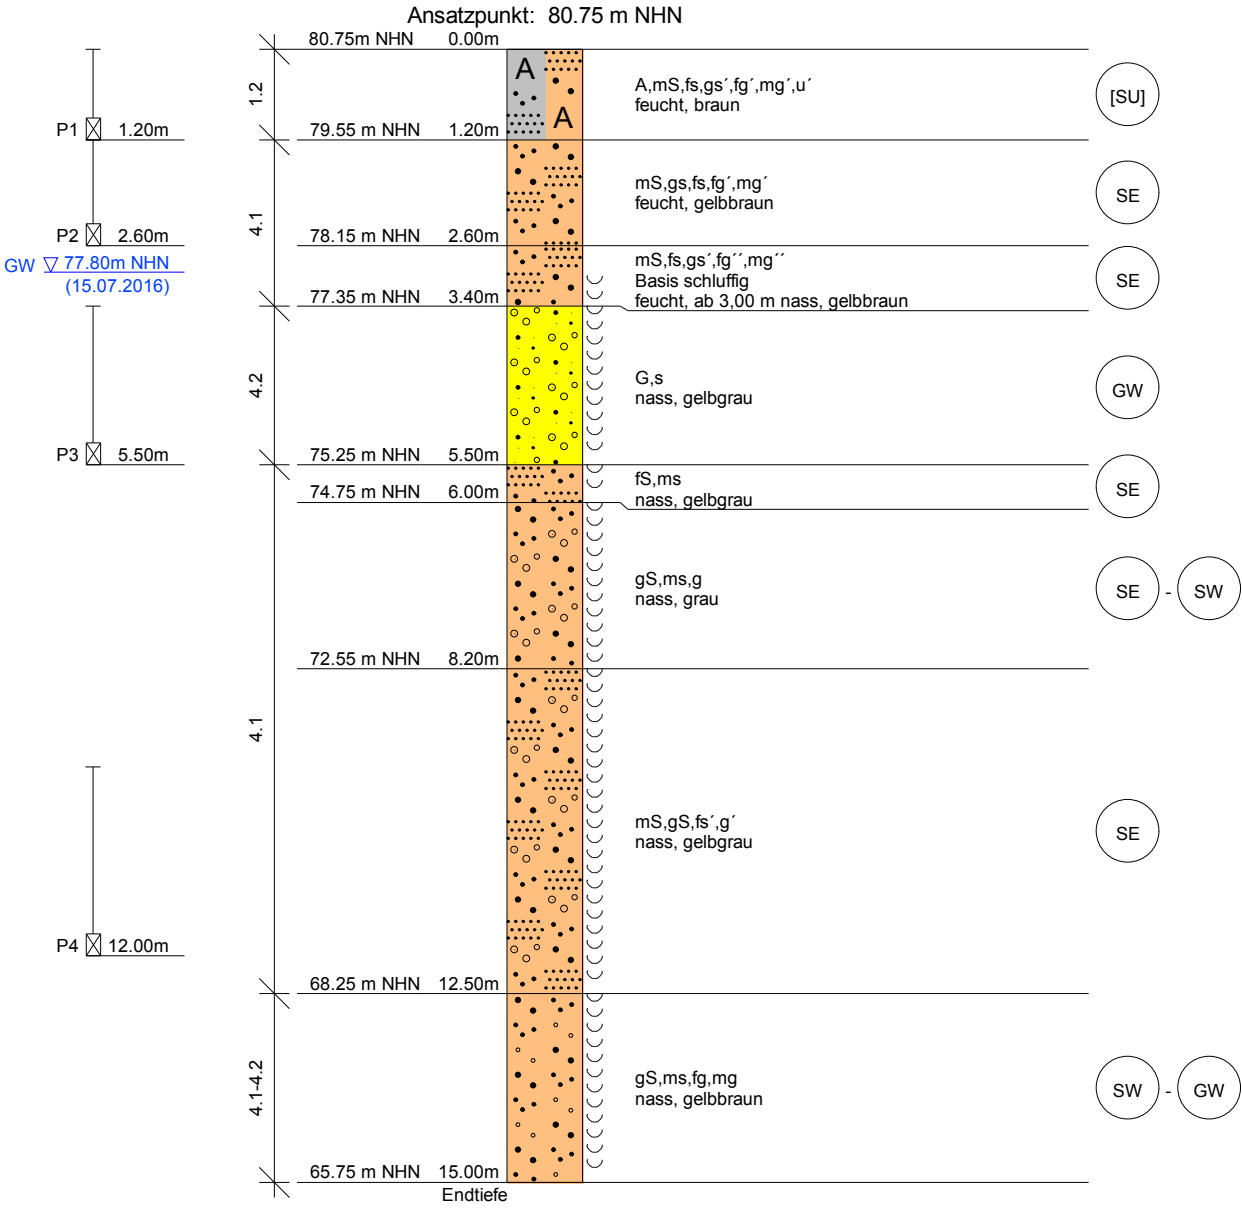


BK QP 17.3 C 2+099 L

Ansatzpunkt: 80.63 m NHN

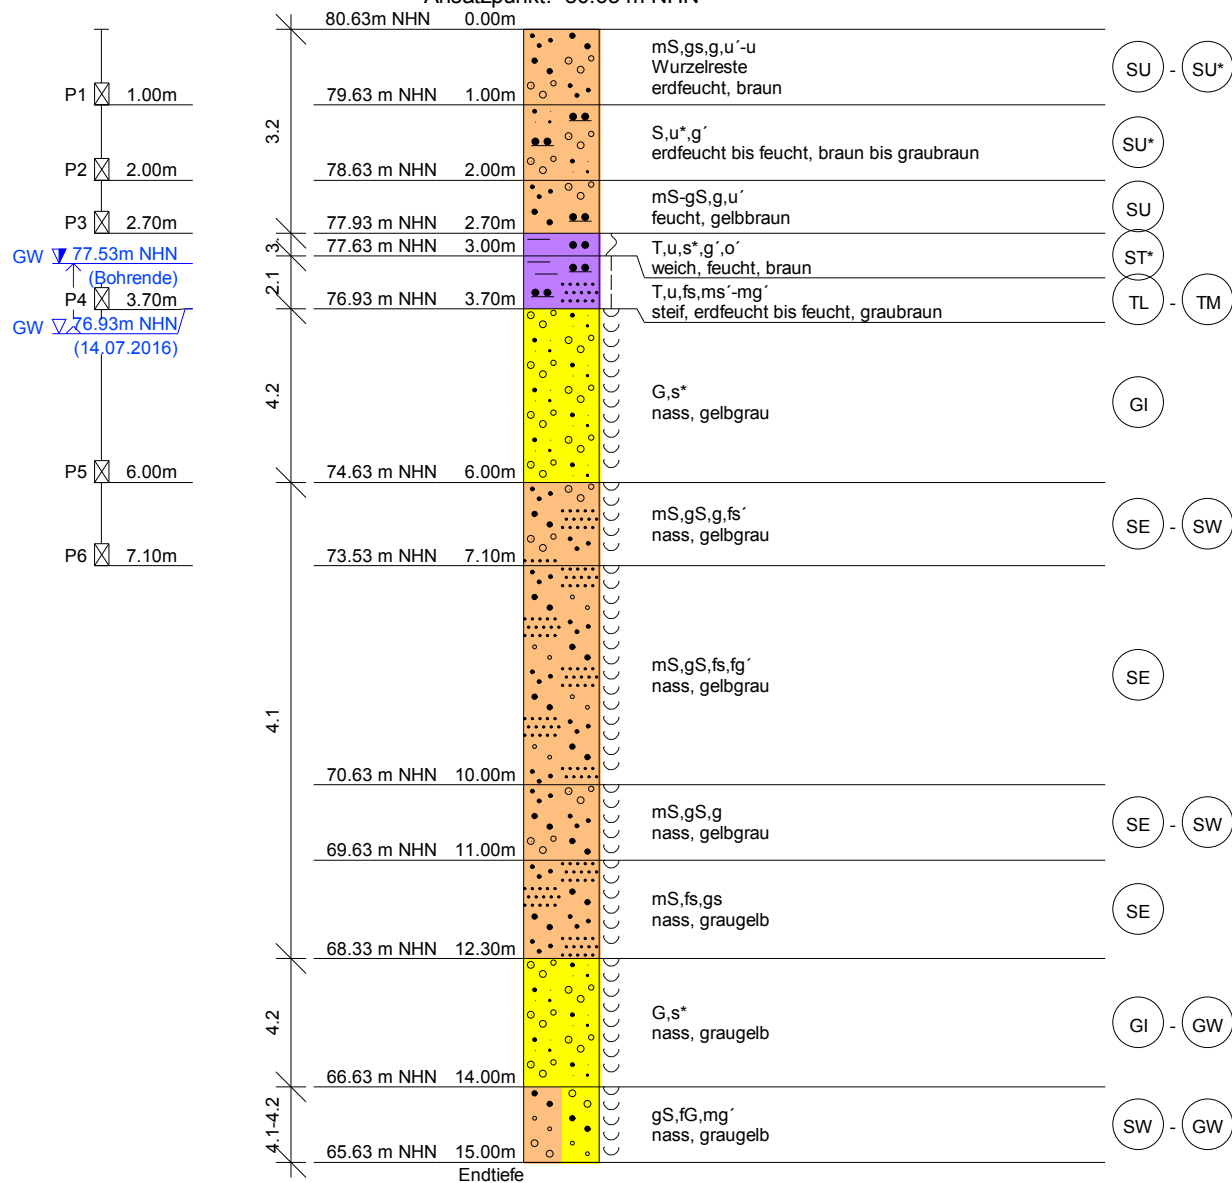


GGL Geophysik und Geotechnik Leipzig GmbH Bautzner Straße 67, 04347 Leipzig, Germany		Auftraggeber: Landesamt für Umwelt Brandenburg	
		Projekt : HWS Herzberg (Elster)	
		Projektnr.: SE 3p	
Bearbeiter: Schulz	Datum: 12.09.2016	Station: 0+120	Lage: DF WS
Maßstab: 1: 100	Anlage: 3	Rechtswert: 378698.3	Hochwert: 5727879.2

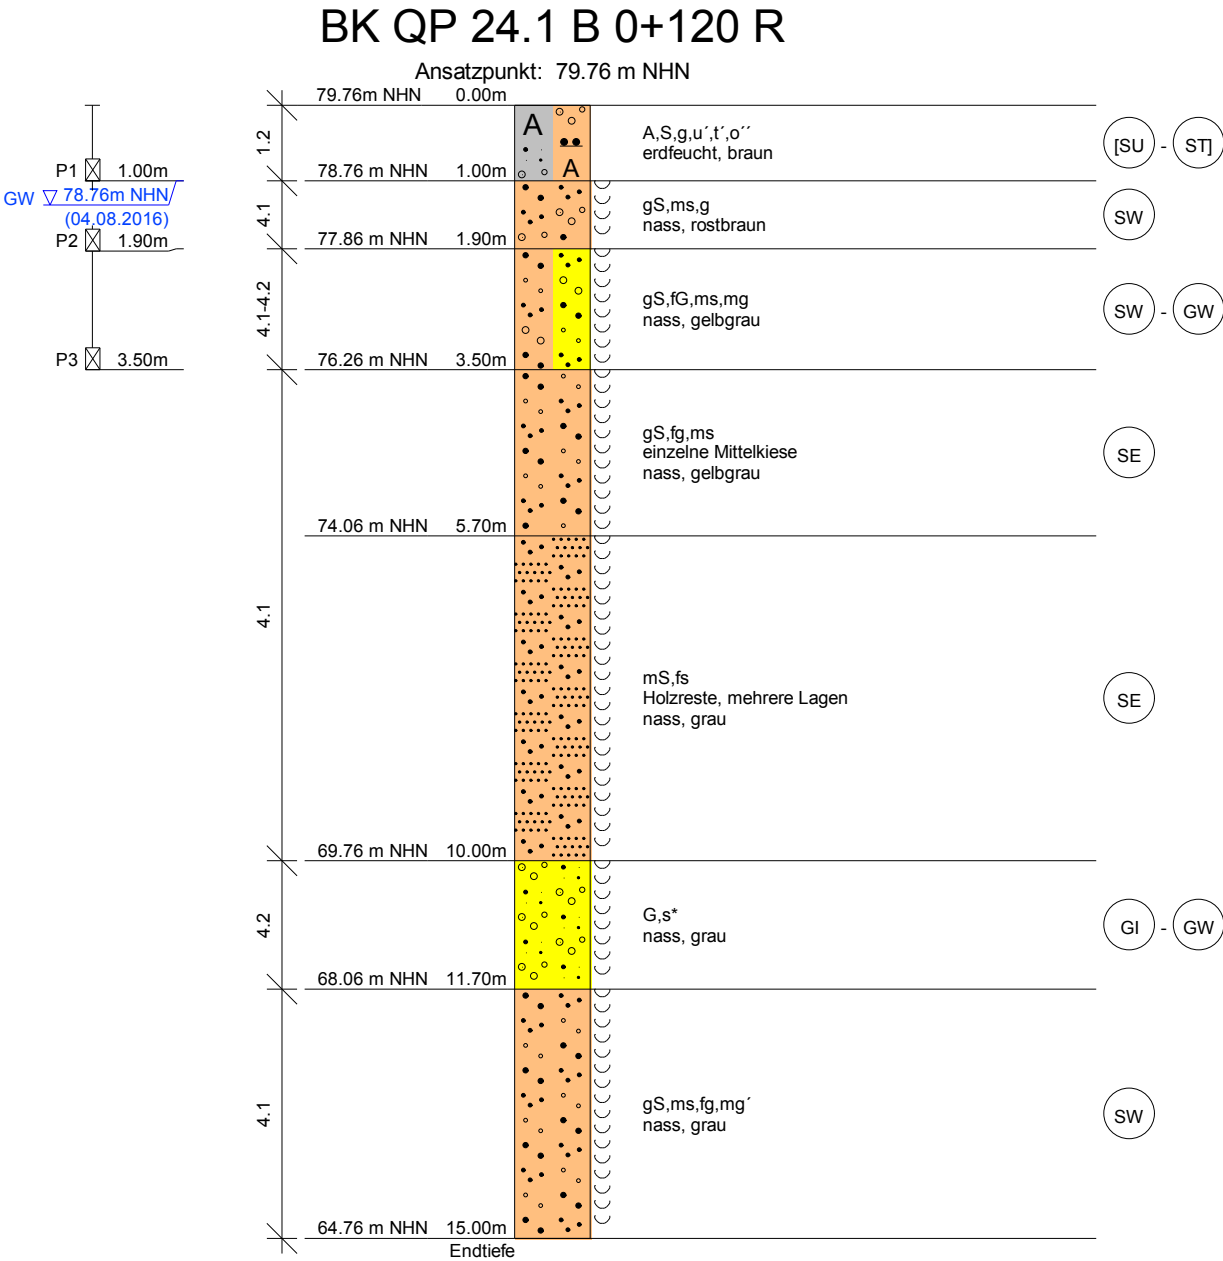


GGL Geophysik und Geotechnik Leipzig GmbH Bautzner Straße 67, 04347 Leipzig, Germany		Auftraggeber: Landesamt für Umwelt Brandenburg	
		Projekt : HWS Herzberg (Elster)	
		Projektnr.: SE 3p	
Bearbeiter: Müller	Datum: 09.09.2016	Station: 0+172	Lage: DF WS
Maßstab: 1: 100	Anlage: 3	Rechtswert: 378676.7	Hochwert: 5727926.4

BK QP 24.2 B 0+172 R

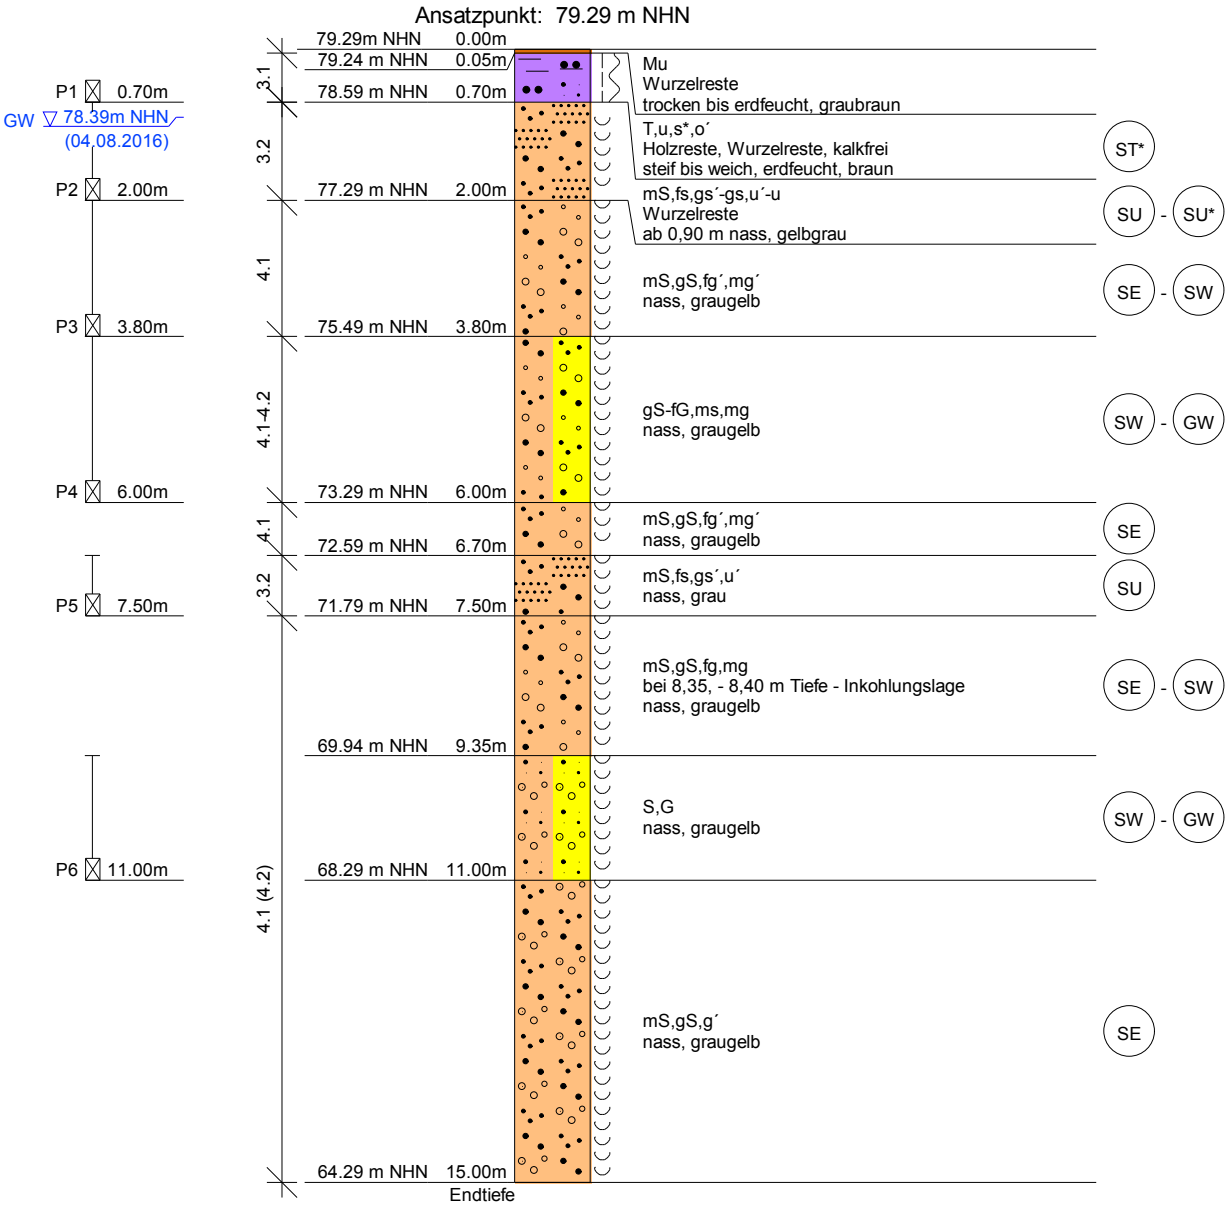


GGL Geophysik und Geotechnik Leipzig GmbH Bautzner Straße 67, 04347 Leipzig, Germany		Auftraggeber: Landesamt für Umwelt Brandenburg	
		Projekt : HWS Herzberg (Elster)	
		Projektnr.: SE 3p	
Bearbeiter: Müller	Datum: 09.09.2016	Station: 0+769	Lage: DF WS
Maßstab: 1: 100	Anlage: 3	Rechtswert: 378744.5	Hochwert: 5728451.7

BK QP 29.1 B 0+769 R

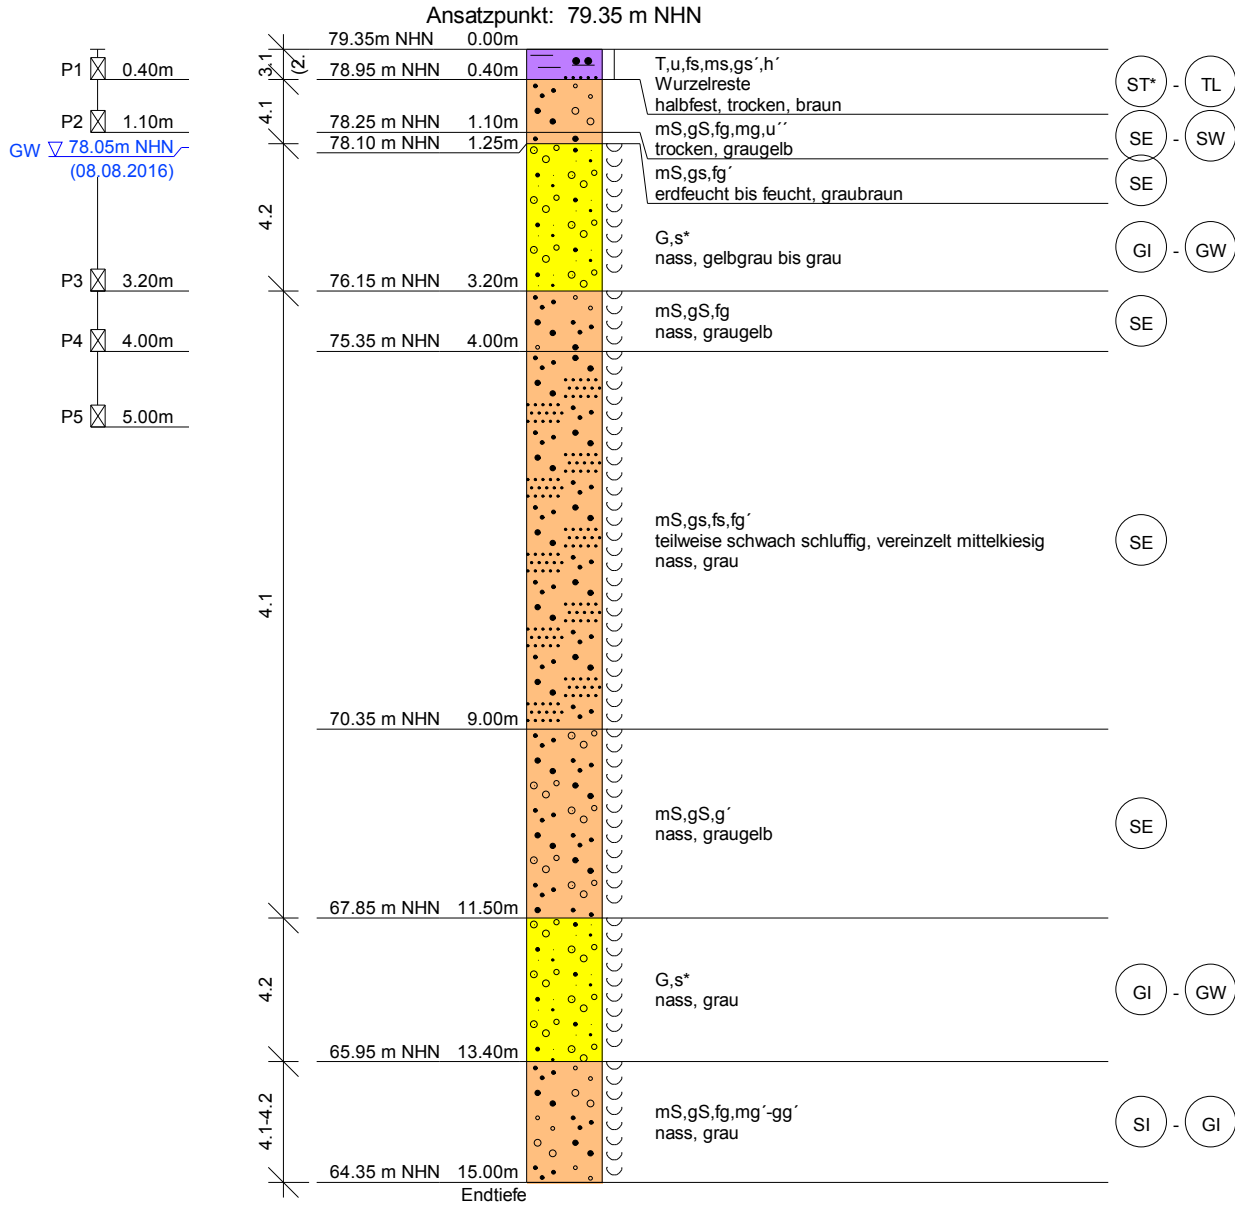

GGL Geophysik und Geotechnik Leipzig GmbH Bautzner Straße 67, 04347 Leipzig, Germany		Auftraggeber: Landesamt für Umwelt Brandenburg	
		Projekt : HWS Herzberg (Elster)	
		Projektnr.: SE 3p	
Bearbeiter: Müller	Datum: 09.09.2016	Station: 0+816	Lage: DF WS
Maßstab: 1: 100	Anlage: 3	Rechtswert: 378772.6	Hochwert: 5728488.4

BK QP 29.2 B 0+816 R

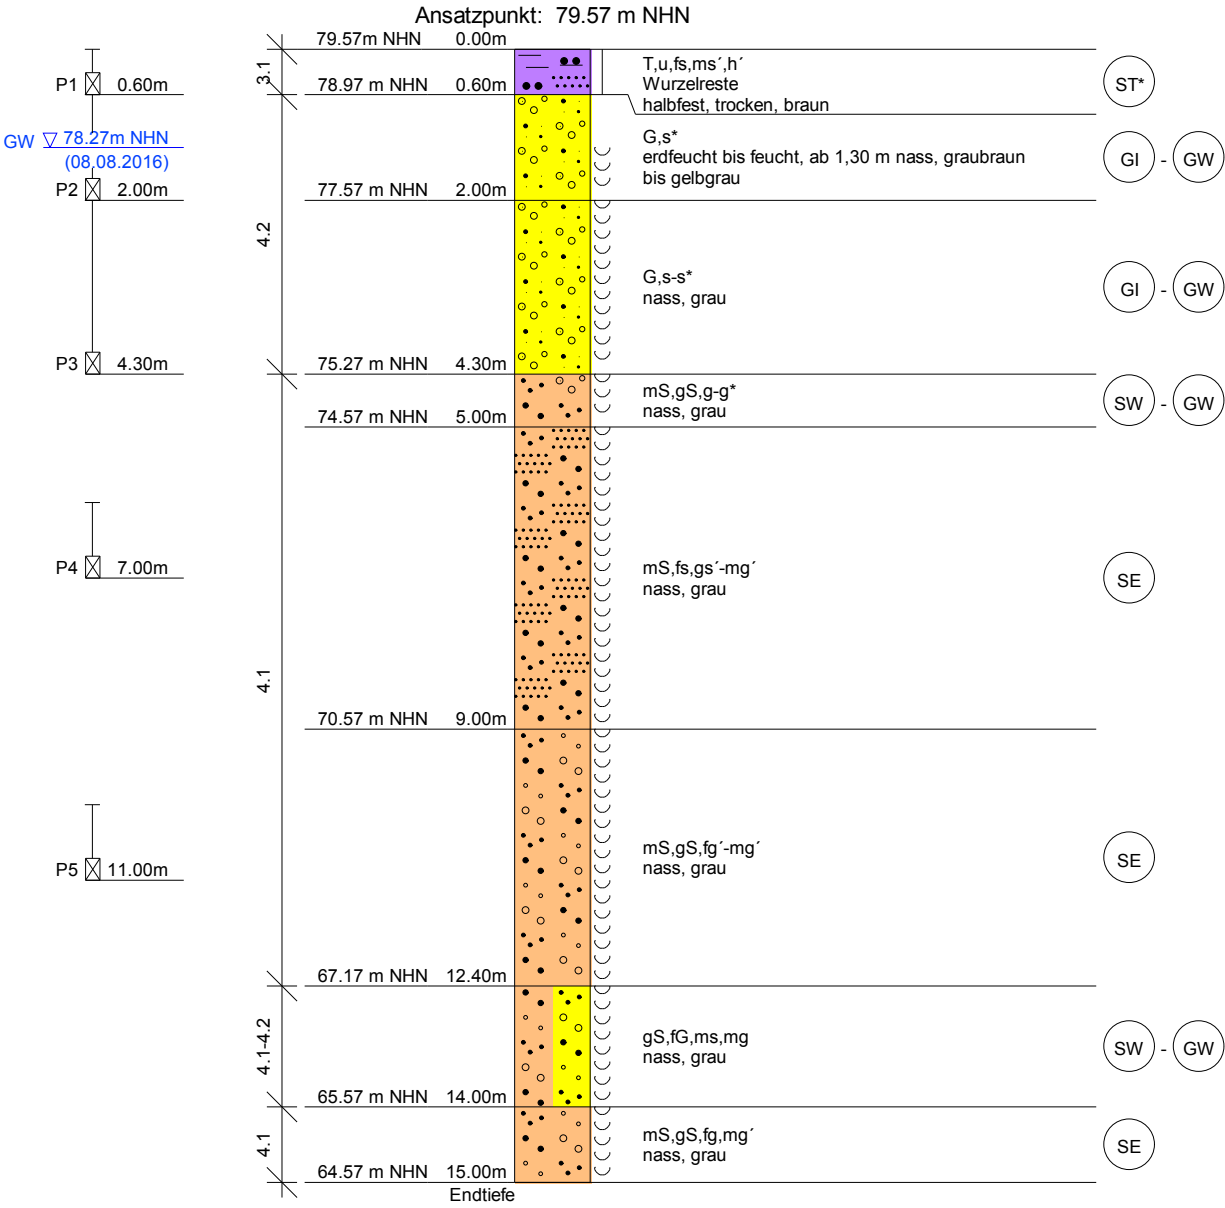

GGL Geophysik und Geotechnik Leipzig GmbH Bautzner Straße 67, 04347 Leipzig, Germany		Auftraggeber: Landesamt für Umwelt Brandenburg	
		Projekt : HWS Herzberg (Elster)	
		Projektnr.: SE 3p	
Bearbeiter: Müller	Datum: 12.09.2016	Station: 0+860	Lage: DF WS
Maßstab: 1: 100	Anlage: 3	Rechtswert: 378789.4	Hochwert: 5728527.4

BK QP 30.1 B 0+860 R

