


Geoelektrischer Längsschnitt
Abschnitt A1 L - Deichfuss Wasserseite
Darstellung der berechneten Widerstandswerte
(Widerstands-Tiefen-Schnitt)
M 1.000/200

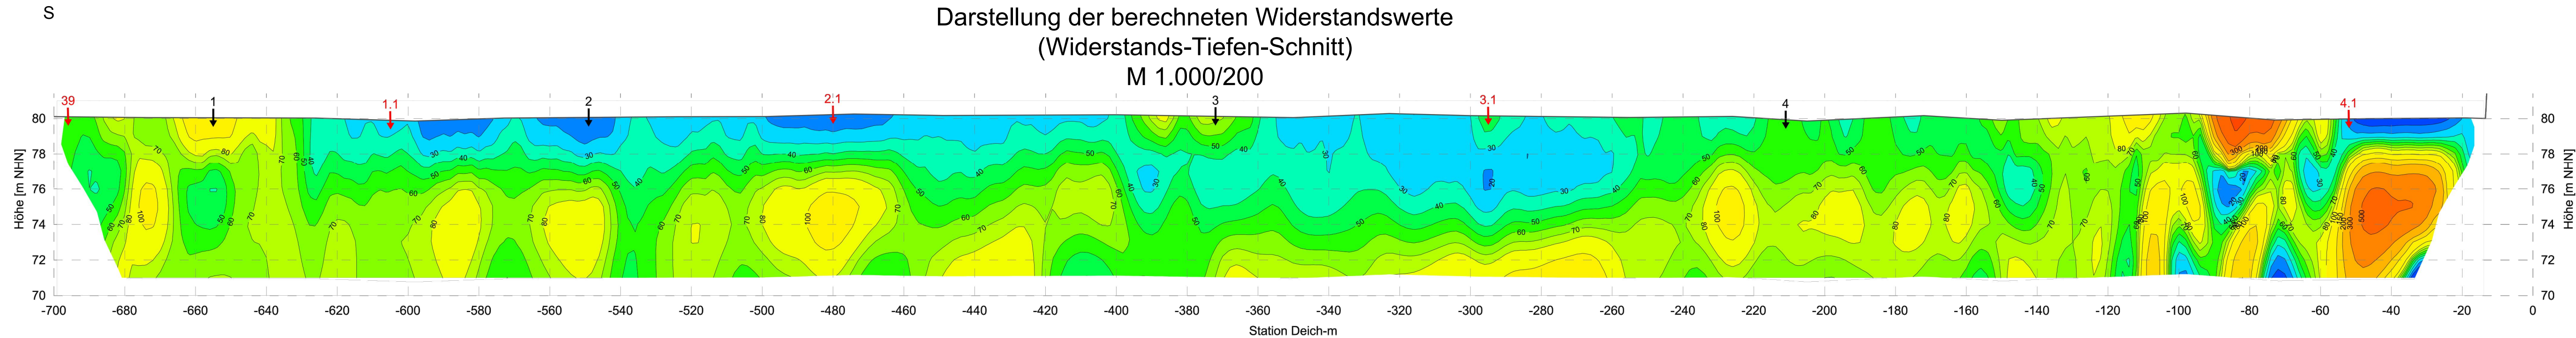


Legende Geotechnik


G = Kies	gG = Grobkies	mG = Mittelsand	fG = Feinkies
S = Sand	gS = Grobsand	T = Ton	U = Schluff
fS = Feinsand	u = Schluff	t = tonig	t = tonig
A = Auffüllung	Mu = Mutterboden	F = Faulschlamm	h = humos
Mg = Geschiebemergel		o = org. Beimengung	H = Torf

Grundwasserstände	Beschaffenheit nach DIN 4023
Grundwasser angeböhrt	locker bis sehr locker
Änderung des WSP	mitteldicht
Ruhewasserstand	dicht
Schichtwasser	sehr dicht

Ingenieurgeologischer Längsschnitt
Abschnitt A1 L - Deichfuss Wasserseite

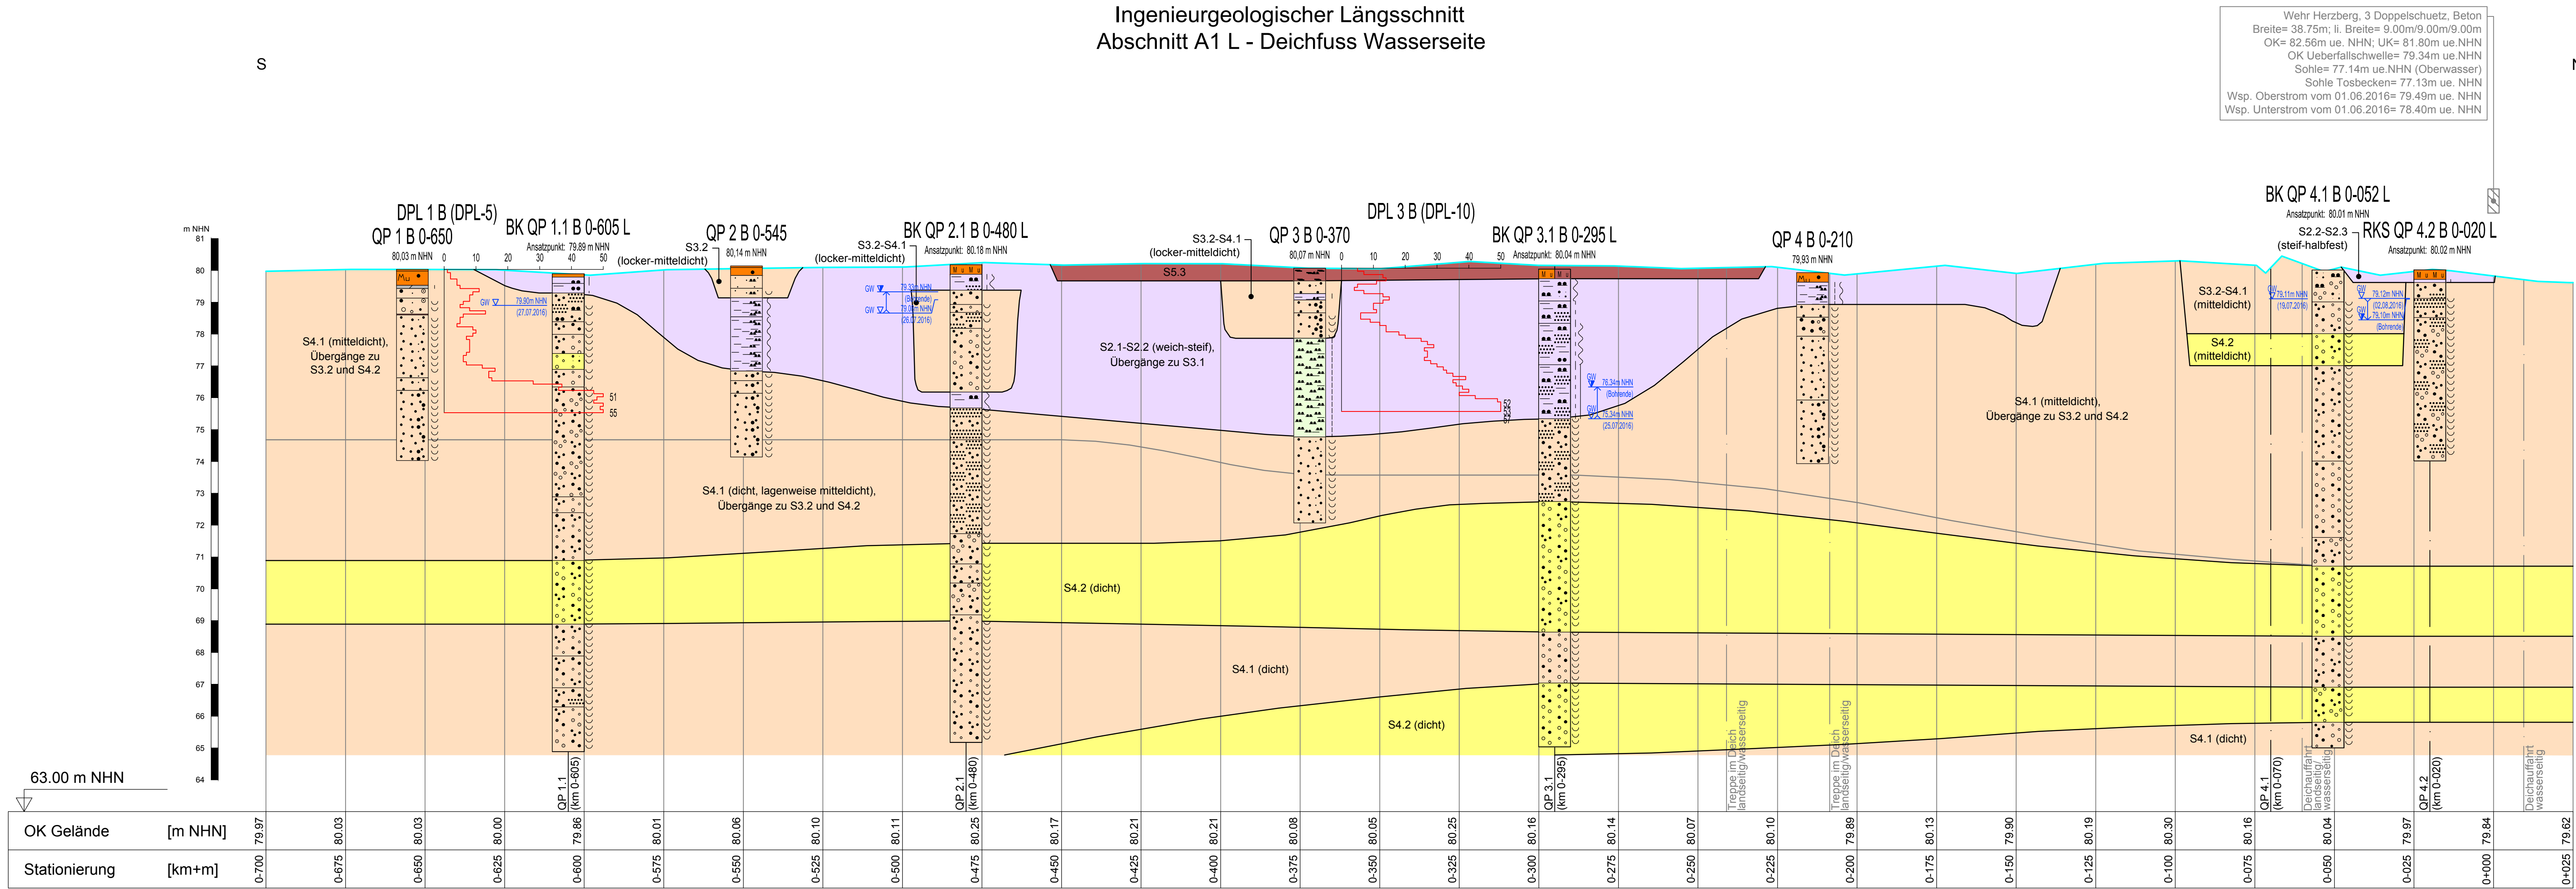

Schichtgrenzen	Grenzen Konsistenz und Lagerungsdichte
Deichkronen Wasserseite	Deichfuss Wasserseite
Deichfuss Landseite	Deichaufstandsfläche

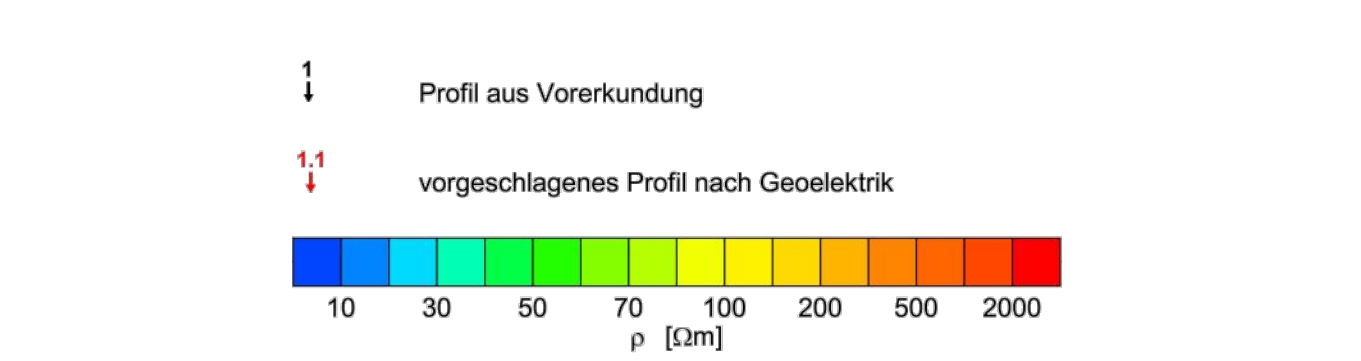

Vermessung
Hemmer Ingenieurgeellschaft mbH, Am Schwarzgraben 13, 04924 Bad Liebenwerda (08/2016)

Index	Datum	Name	Signum	Bemerkung
-------	-------	------	--------	-----------

Auftraggeber		Landesamt für Umwelt Brandenburg Referat W21 - Hochwasserschutz, Investiver Wasserbau 14476 Potsdam, OT Groß Glienicke, Seeburger Chaussee 2 Tel.: 033201 / 442-0
---------------------	--	--

Auftragnehmer		An der Pikardie 8, 01277 Dresden Tel. 03 51 / 21 68 3 - 30 e-mail: info@pgs-dresden.de		Diezmannstraße 5, 04207 Leipzig T +49 (341) 41541-0 e-mail: office@icl-ing.com
----------------------	--	---	--	---

Lagebezug: ETRS89 / UTM33 Landkreis: Elbe-Elster	Höhenbezug: DHHN92 Gemeinde: Herzberg (Elster) Flurstück:
---	--

Datum	Name	Unterschrift	Hochwasserschutzmaßnahmen Herzberg (Elster) Maßnahme SE 3p Teilobjekt 1 Abschnitt 1, links Ingenieurgeologischer Längsschnitt - DF-WS
--------------	-------------	---------------------	---

Gez.	16-12-09	Stegerer	
Bearb.	16-12-09	Hoffmann	
Gepr.	16-12-09	Dr. Lewis	

Auftragsnr.: W12/P/PL/02/16 Phase: Entwurfsplanung	Plan-Nr.: Anlage 5.1 Ers. f.:	Maßstab (m) 1 : 1.000/100	Blatt 2 3 Bl.
---	--	-------------------------------------	-------------------------

G:\FB_Geotechnik\Projekte\9510_HWS Herzberg LP 3-4\CAD\LS9510-S-92-010_Abschnitt-A1-L.dwg