


Geoelektrischer Längsschnitt
Abschnitt A2 L - Deichfuss Landseite
Darstellung der berechneten Widerstandswerte
(Widerstands-Tiefen-Schnitt)
M 1.000/200


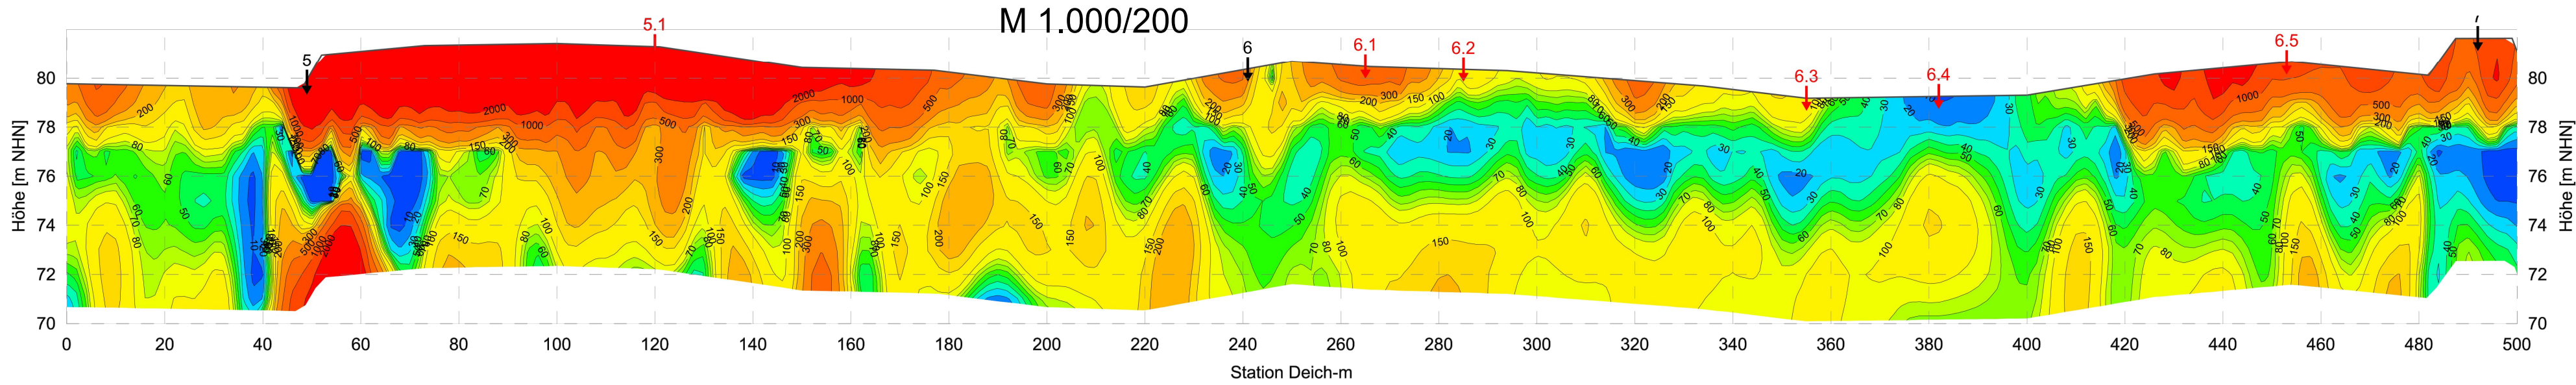


Legende Geotechnik

- | | | | |
|-----------------------|------------------|---------------------|--------------------|
| G = Kies | gG = Grobkies | mG = Mittelkies | fg = Feinkies |
| X = Steine | S = Sand | gs = Grobsand | mS = Mittelsand |
| fS = Feinsand | U = Schluff | T = Ton | Lg = Geschiebelehm |
| fs = feinsandig | u = schluffig | t = tonig | ms = mittelsandig |
| A = Auffüllung | Mu = Mutterboden | F = Faulschlamm | h = humos |
| Mg = Geschiebe-mergel | | o = org. Beimengung | H = Torf |

- | Grundwasserstände | Beschaffenheit nach DIN 4023 | | | |
|-----------------------|------------------------------|-------------|------------------------|----------------------------|
| Grundwasser angebohrt | breig | fest | locker bis sehr locker | frisch |
| Änderung des WSP | weich | mitteldicht | schwach verwittert | |
| Ruhewasserstand | steif | nass | dicht | mäßig bis stark verwittert |
| Schichtwasser | halfest | klüftig | sehr dicht | vollständig verwittert |

Ingenieurgeologischer Längsschnitt
Abschnitt A2 L - Deichfuss Landseite

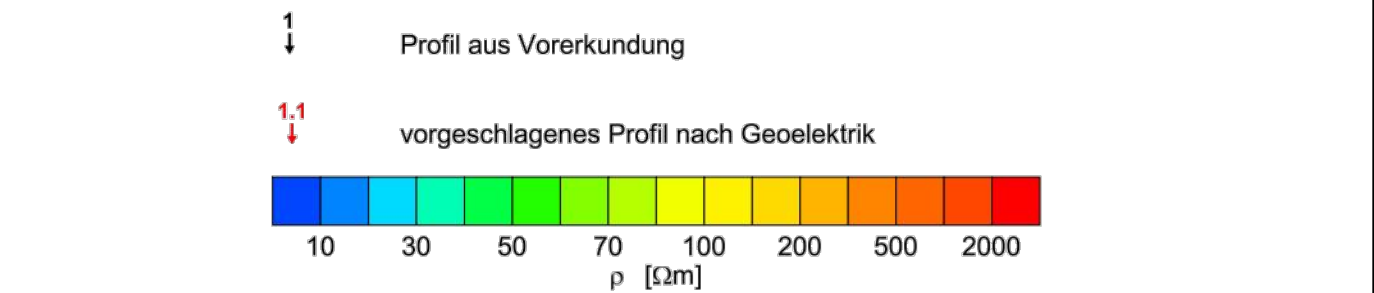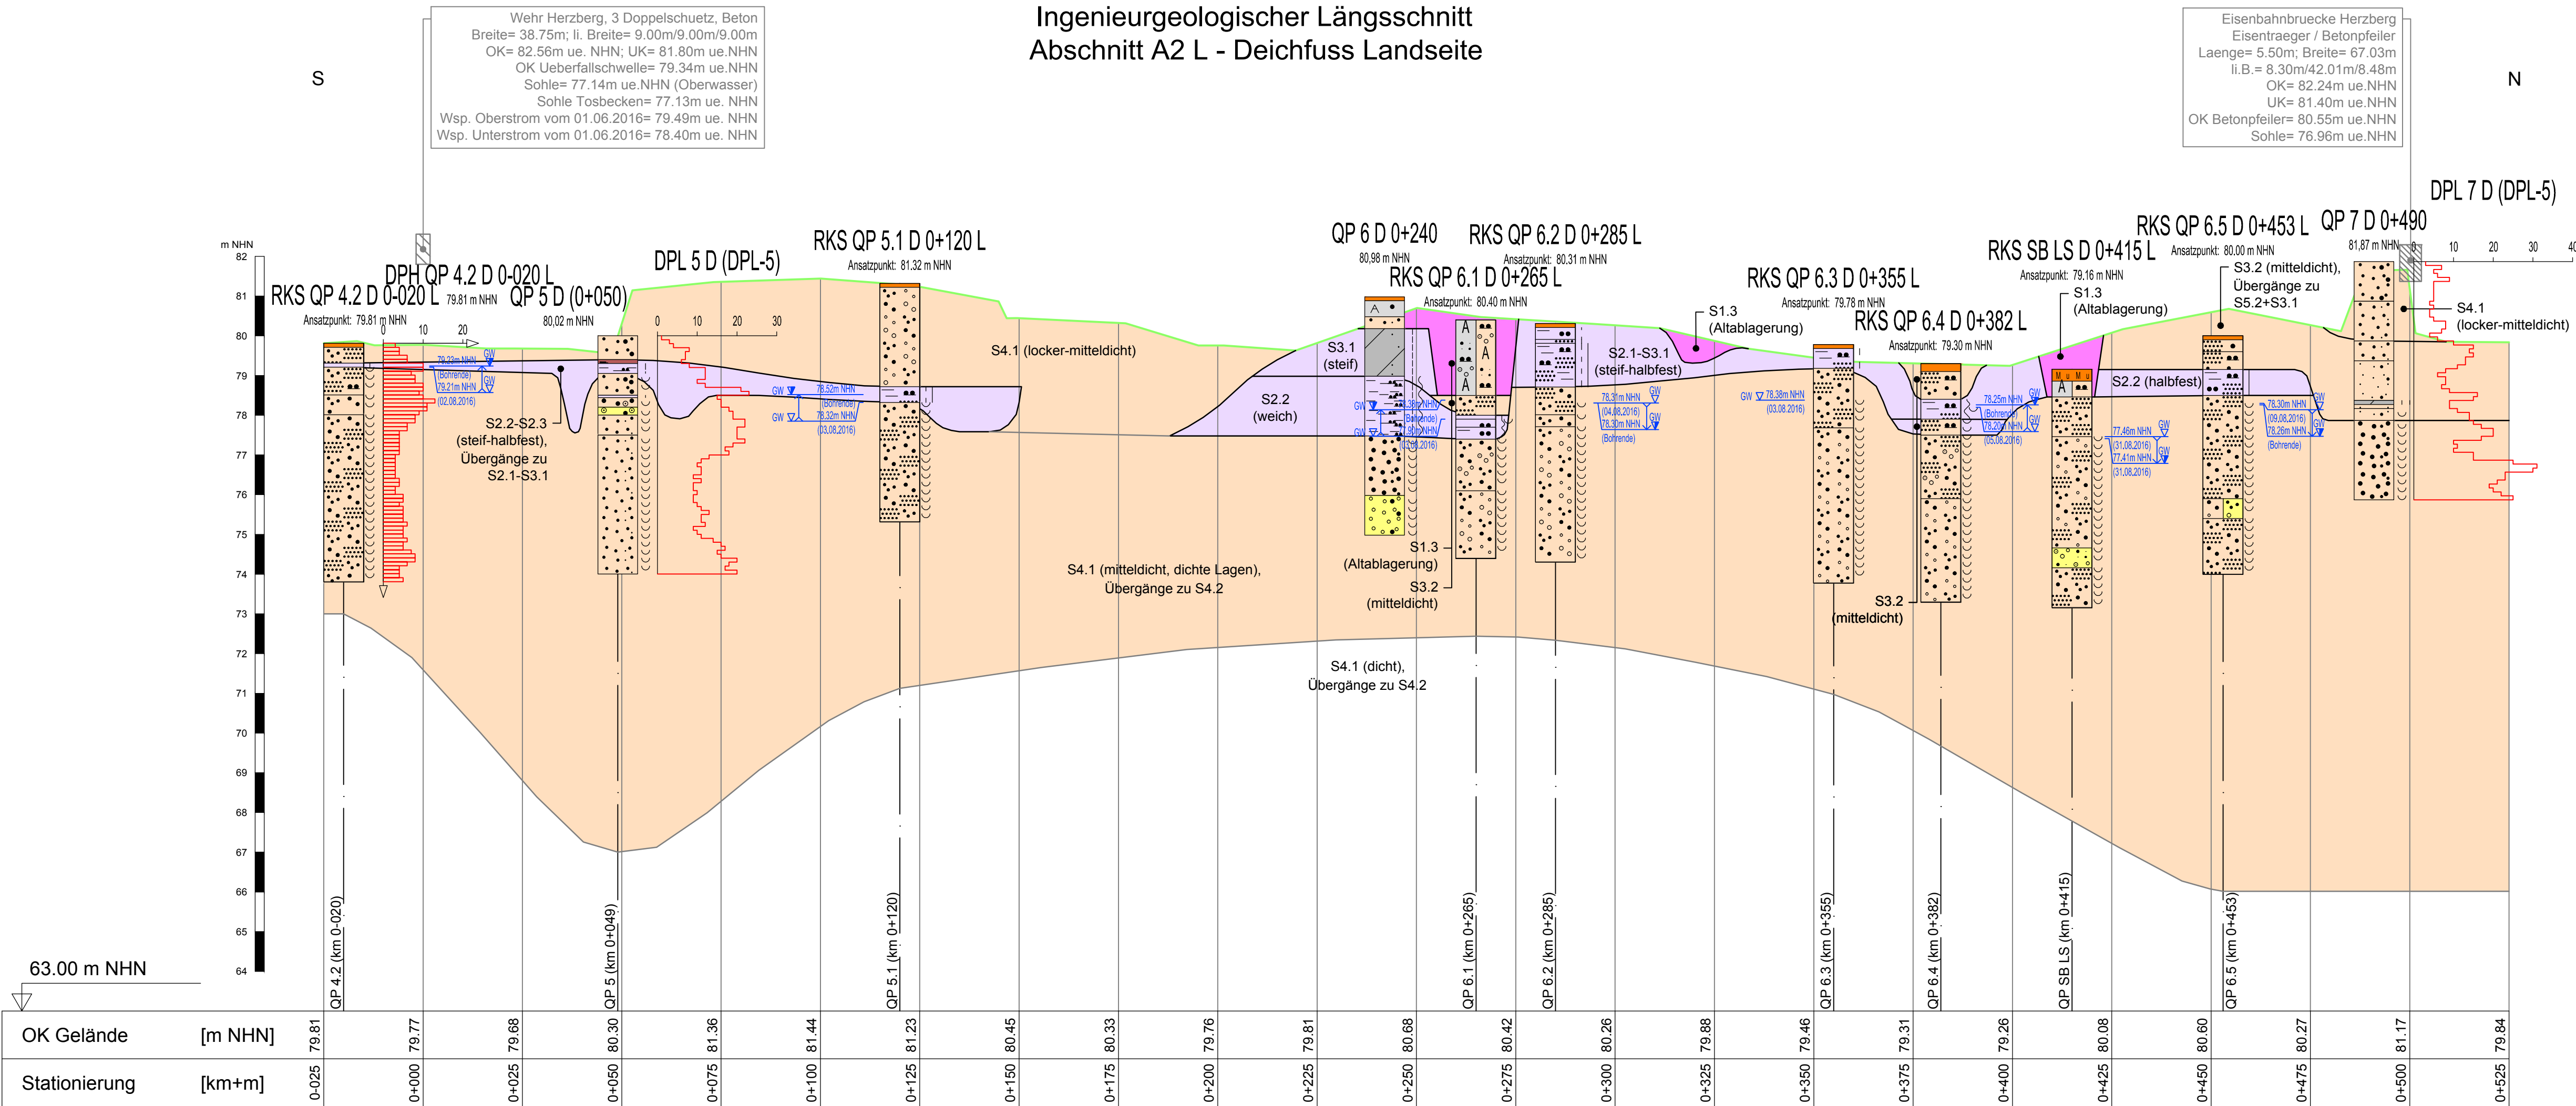

Vermessung
Hemminger Ingenieurgesellschaft mbH, Am Schwarzgraben 13, 04924 Bad Liebenwerda (08/2016)

Änderungen				
Index	Datum	Name	Signum	Bemerkung

Auftraggeber	LfU Landesamt für Umwelt	Landesamt für Umwelt Brandenburg Referat W21 - Hochwasserschutz, Investiver Wasserbau 14476 Potsdam, OT Groß Glienicke, Seeburger Chaussee 2 Tel.: 033201 / 442-0		
Auftragnehmer	planungsgesellschaft SCHOLZ + LEWIS mbH	An der Pikardie 8, 01277 Dresden Tel. 03 51 / 21 68 3 - 30 e-mail: info@pgs-dresden.de	ICL Ingenieur Consult Dr.-Ing. A. Kollmüller GmbH	Diezmannstraße 5, 04207 Leipzig T +49 (341) 41541-0 e-mail: office@icl-ing.com

Lagebezug: ETRS89 / UTM33	Höhenbezug: DHHN92
Landkreis: Elbe-Elster	Gemeinde: Herzberg (Elster)
Gemarkung:	Flurstück:

	Datum	Name	Unterschrift
Gez.	16-12-09	Stegerer	
Bearb.	16-12-09	Hoffmann	
Gepr.	16-12-09	Dr. Lewis	

Auftragsnr.: W12/P/PL/02/16	Plan-Nr.: Anlage 5.2	Maßstab (m)	Blatt 3
Phase: Entwurfsplanung	Ers. f.:	1 : 1.000/100	3 Bl.

G:\FB_Geotechnik\Projekte\9510_HWS Herzberg LP 3-4\CAD\LS\9510-S-92-010_Abschnitt-A2-L.dwg