


Ingenieurgeologischer Längsschnitt
Abschnitt A4 L - Deichkrone Wasserseite

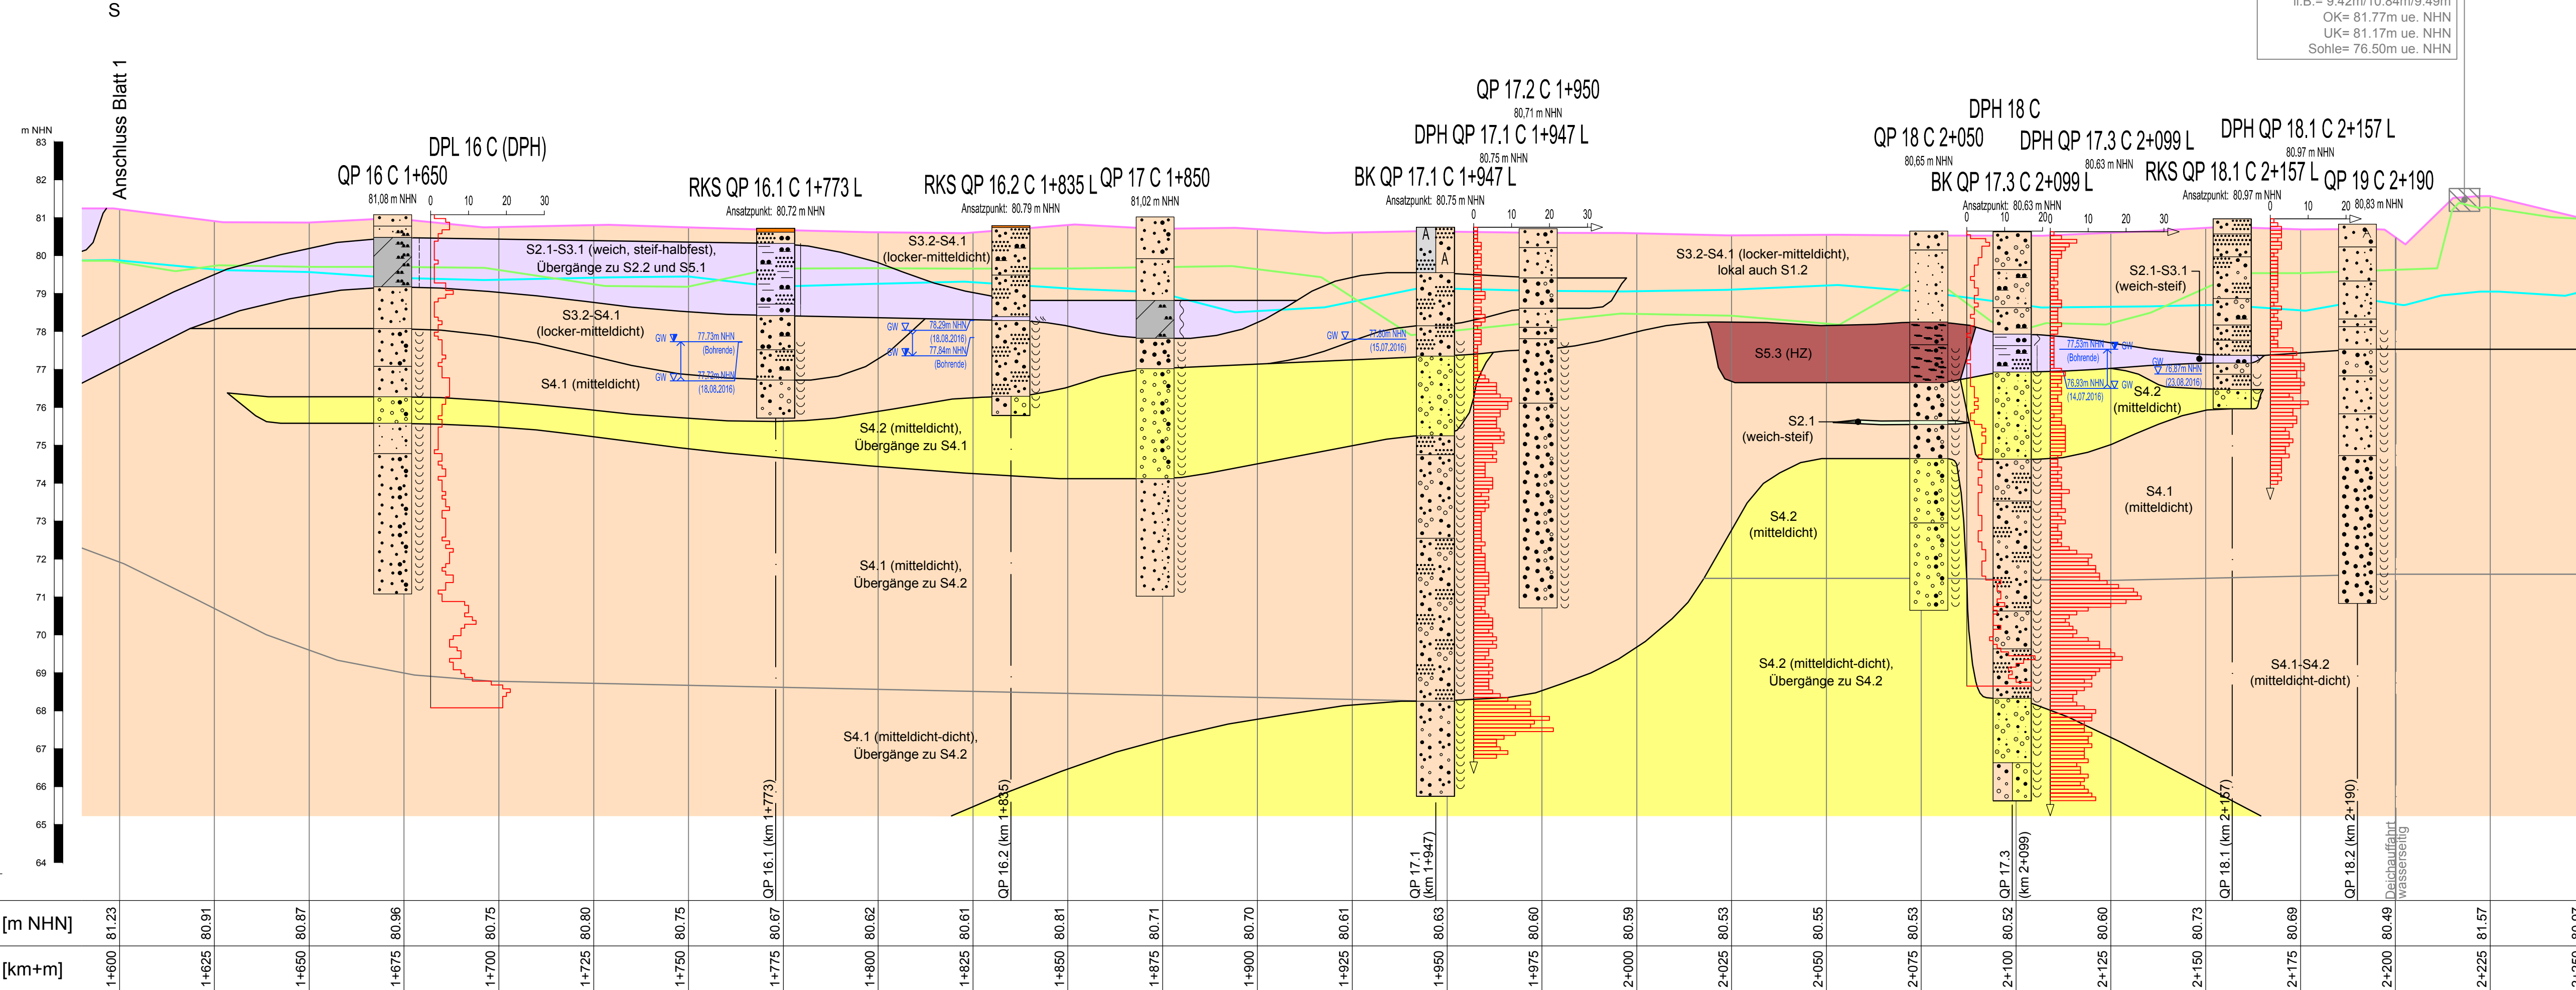

Legende Geotechnik

	G = Kies		gG = Grobkies		mG = Mittelsand		fG = Feinkies
	S = Sand		gS = Grobsand		mS = Mittelsand		fS = Feinsand
	U = Schluff		T = Ton		h = humos		H = Torf
	A = Auffüllung		Mu = Mutterboden		F = Faulschlamm		o = org. Beimengung
	Mg = Geschiebe-mergel						

Grundwasserstände		Beschaffenheit nach DIN 4023			
 Grundwasser angebohrt	 breiig	 fest	 locker bis sehr locker	 frisch	
 Änderung des WSP	 weich		 mitteldicht	 schwach verwittert	
 Ruhewasserstand	 steif	 nass	 dicht	 mäßig bis stark verwittert	
 <u>SW</u> Schichtwasser	 halbfest	 klüftig	 sehr dicht	 vollständig verwittert	

--	--

--	--	--	--

Vermessung
Hemminger Ingenieurgesellschaft mbH, Am Schwarzgraben 13, 04924 Bad Liebenwerda (08/2016)

Änderungen				
Index	Datum	Name	Signum	Bemerkung

Auftraggeber		Landesamt für Umwelt Brandenburg Referat W21 - Hochwasserschutz, Investiver Wasserbau 14476 Potsdam, OT Groß Glienicke, Seeburger Chaussee 2 Tel.: 033201 / 442-0
---------------------	--	--

Auftragnehmer		An der Pikardie 8, 01277 Dresden Tel. 03 51 / 21 68 3 - 30 e-mail: info@pgs-dresden.de		Diezmannstraße 5, 04207 Leipzig T +49 (341) 41541-0 e-mail: office@icl-ing.com
----------------------	--	---	--	---

Lagebezug: ETRS89 / UTM33	Höhenbezug: DHHN92
Landkreis: Elbe-Elster	Gemeinde: Herzberg (Elster)
Gemarkung:	Flurstück:

	Datum	Name	Unterschrift	Hochwasserschutzmaßnahmen Herzberg (Elster) Maßnahme SE 3p Teilobjekt 1 Abschnitt 4, links Ingenieurgeologischer Längsschnitt - DK-WS
Gezi.	16-12-09	Stegerer		
Bearb.	16-12-09	Hoffmann		
Gepr.	16-12-09	Dr. Lewis		

Auftragsnr.: W12/P/PL/02/16	Plan-Nr.: Anlage 5.4	Maßstab (m)	Blatt 2
Phase: Entwurfsplanung	Ers. f.:	1 : 1.000/100	6 Bl.

G:\FB_Geotechnik\Projekte\9510_HWS Herzberg LP 3-4\CAD\LS9510-S-92-010_Abschnitt-A4-L.dwg