


Ingenieurgeologischer Längsschnitt
Abschnitt A2 R - Deichkrone Wasserseite

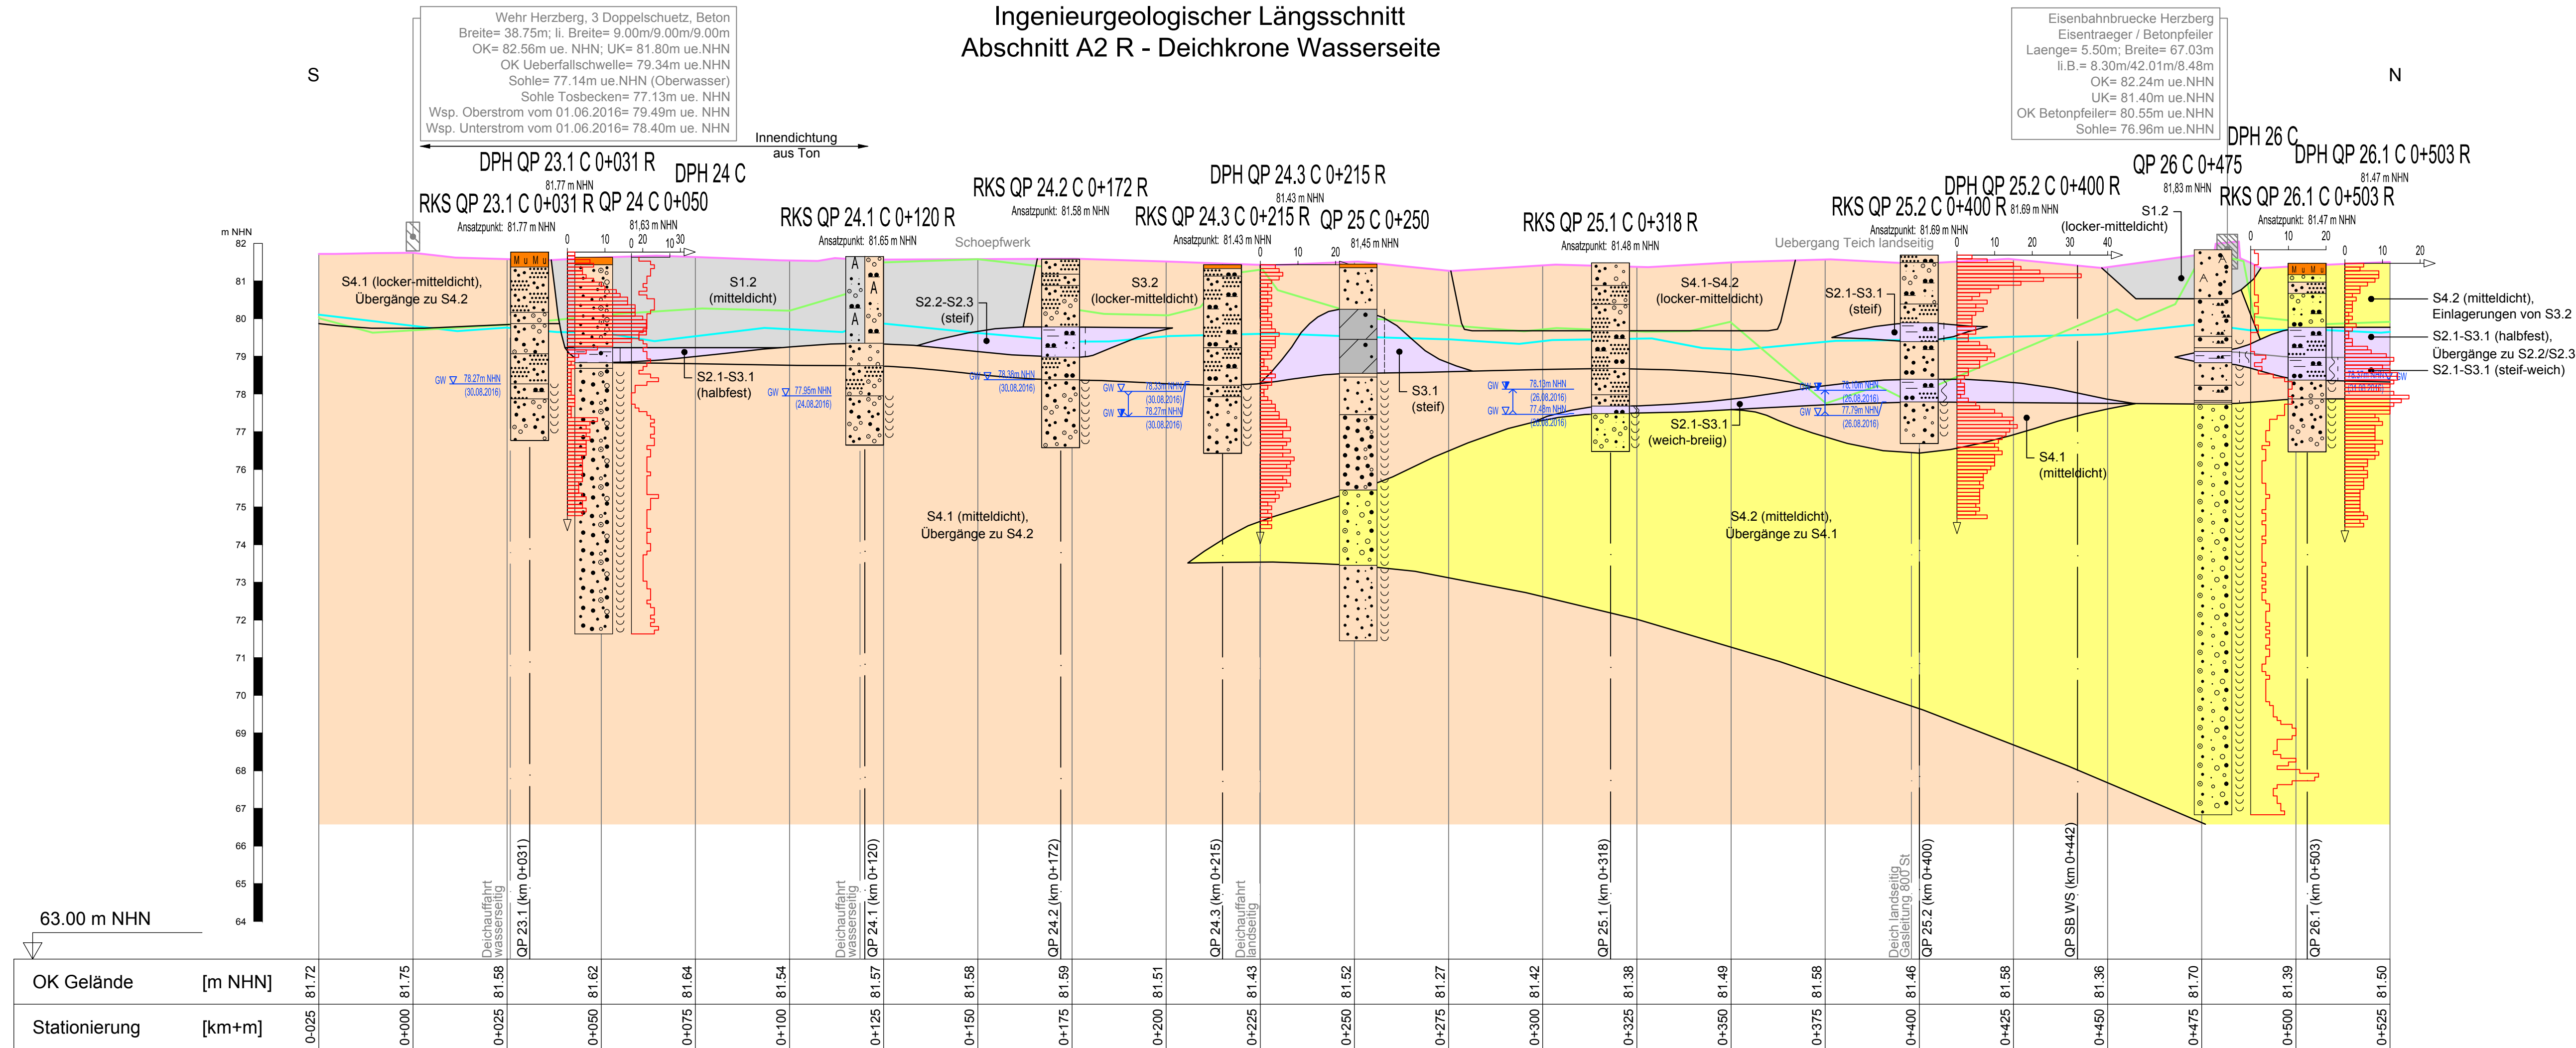

Legende Geotechnik

	G = Kies		gG = Grobkies		mG = Mittelsand		fG = Feinkies
	S = Sand		gS = Grobsand		fS = Feinsand		U = Schluff
	T = Ton		A = Auffüllung		Mu = Mutterboden		F = Faulschlamm
	Lg = Geschiebelehm		h = humos		H = Torf		Mg = Geschiebemergel

Grundwasserstände	Beschaffenheit nach DIN 4023			
 Grundwasser angebohrt	 breiig	 fest	 locker bis  sehr locker	 frisch
 Änderung des WSP	 weich		 mitteldicht	 schwach verwittert
 Ruhewasserstand	 steif	 nass	 dicht	 mäßig bis stark verwittert
 <u>SW</u> Schichtwasser	 halbfest	 klüftig	 sehr dicht	 vollständig verwittert

Grundwasserstände	Beschaffenheit nach DIN 4023

Vermessung
Hemminger Ingenieurgesellschaft mbH, Am Schwarzgraben 13, 04924 Bad Liebenwerda (08/2016)

Änderungen				
Index	Datum	Name	Signum	Bemerkung

Auftraggeber
Landesamt für Umwelt Brandenburg
Referat W21 - Hochwasserschutz, Investiver Wasserbau
14476 Potsdam, OT Groß Glienicke, Seeburger Chaussee 2
Tel.: 033201 / 442-0

Auftragnehmer
planungsgesellschaft
SCHOLZ & LEWIS mbH
An der Pikardie 8,
01277 Dresden
Tel. 03 51 / 21 68 3 - 30
e-mail: info@pgs-dresden.de

Lagebezug: ETRS89 / UTM33
Landkreis: Elbe-Elster
Gemarkung: Herzberg (Elster)

Datum	Name	Unterschrift	Hochwasserschutzmaßnahmen Herzberg (Elster) Maßnahme SE 3p Teilobjekt 1 Abschnitt 2, rechts Ingenieurgeologischer Längsschnitt - DK-WS
16-12-09	Stegerer		
16-12-09	Hoffmann		
16-12-09	Dr. Lewis		