


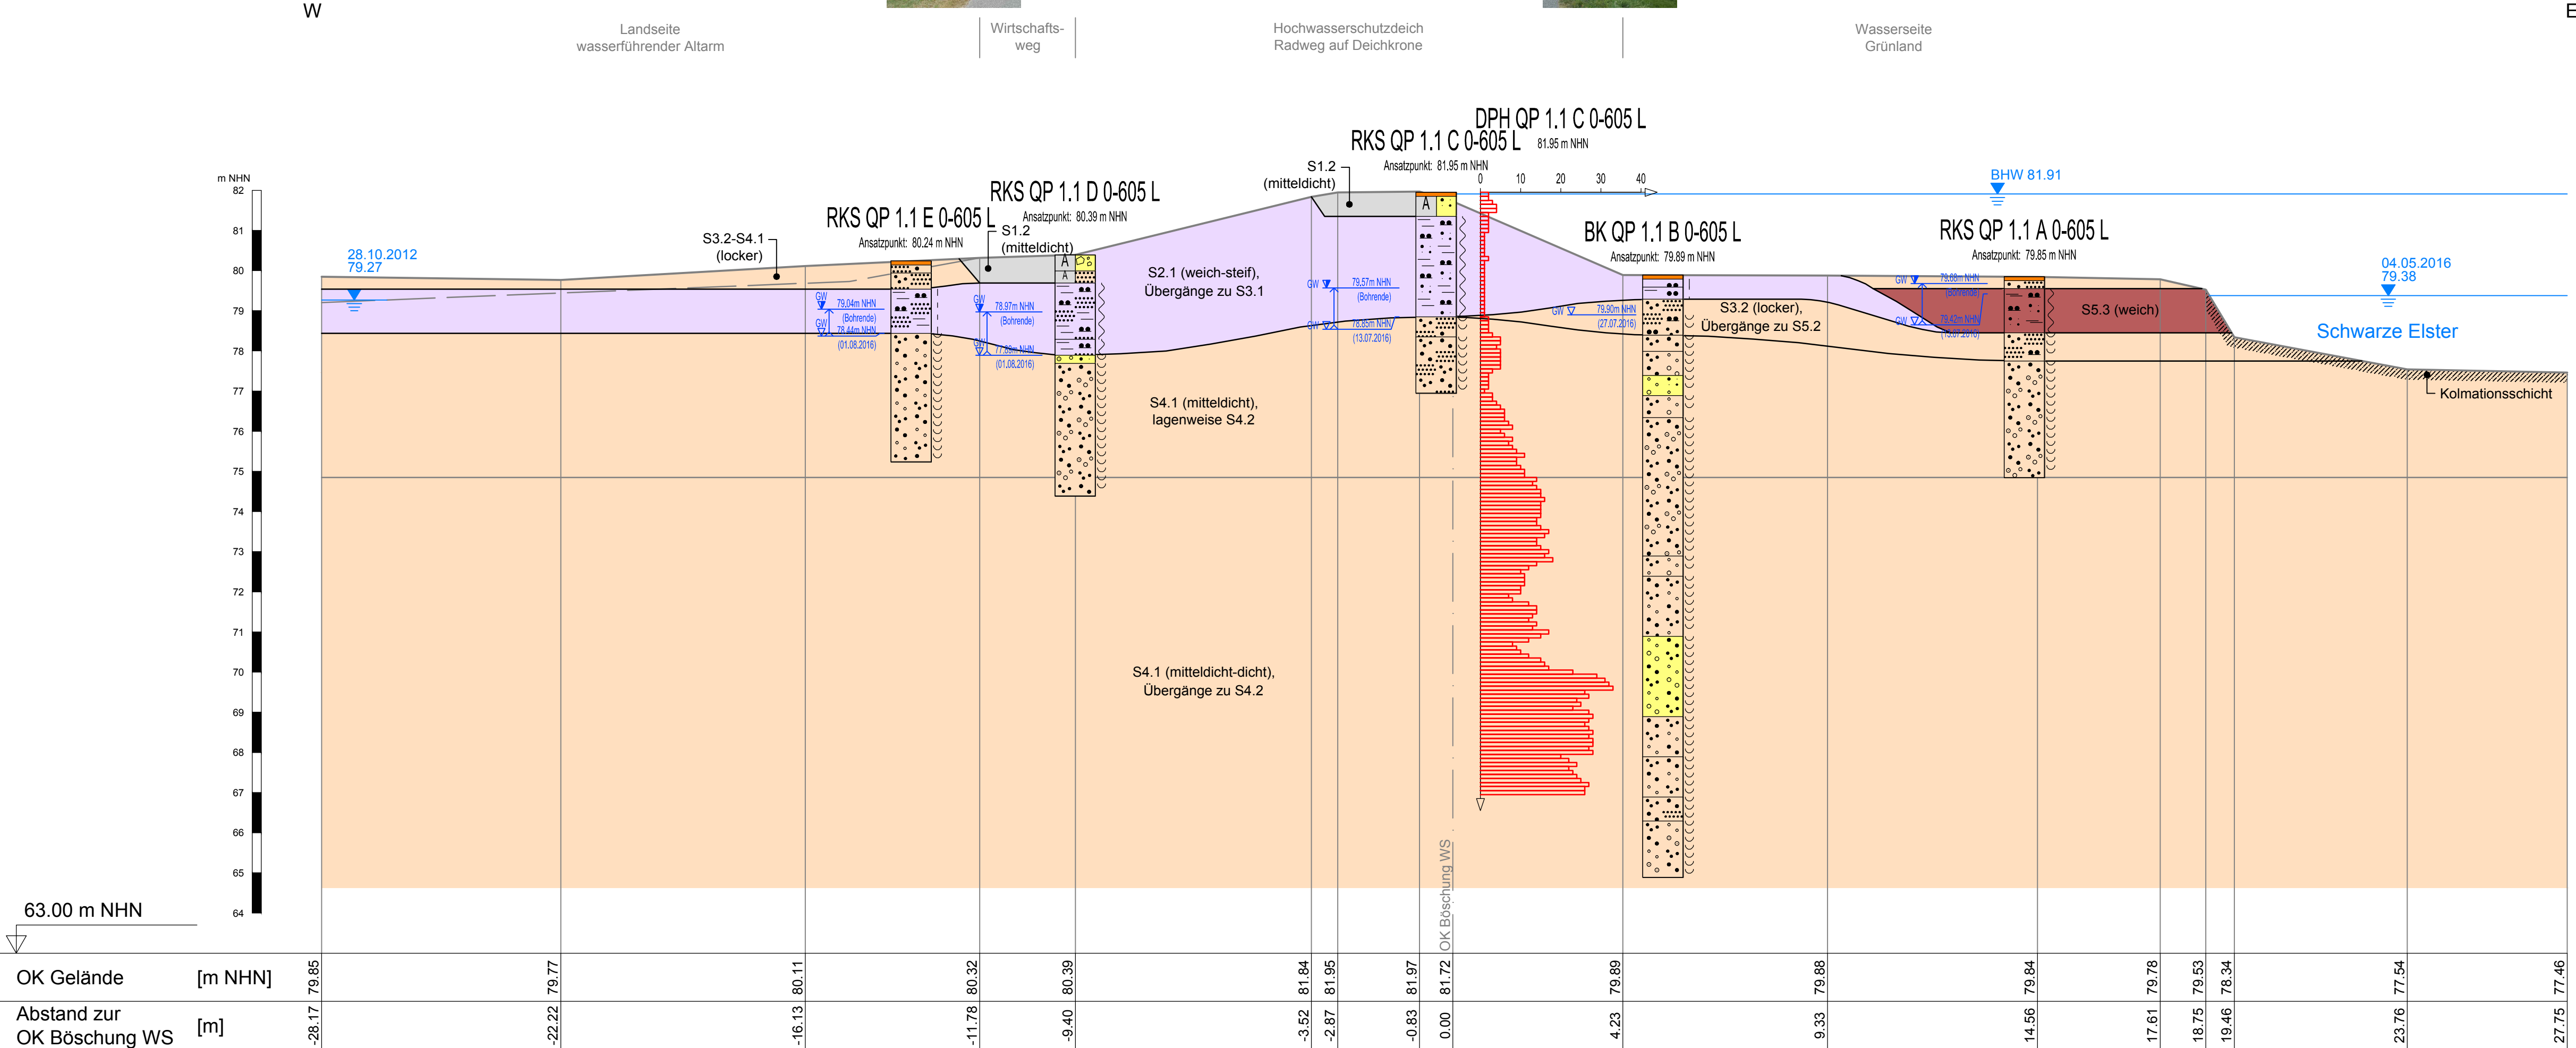

Ingenieurgeologischer Querschnitt
Abschnitt A1 L - QP 1.1 km 0-605 L



Legende Geotechnik

	G = Kies		gG = Grobkies		mG = Mittelsand		fG = Feinkies
	S = Sand		gS = Grobsand		mS = Mittelsand		fs = Feinsand
	U = Schluff		T = Ton		F = Faulschlamm		Mu = Mutterboden
	A = Auffüllung		Lg = Geschiebelehm		h = humos		H = Torf

Grundwasserstände	Beschaffenheit nach DIN 4023			
 Grundwasser angebohrt	 breiig	 fest	 locker bis  sehr locker	 frisch
 Änderung des WSP	 weich		 mitteldicht	 schwach verwittert
 Ruhewasserstand	 steif	 nass	 dicht	 mäßig bis stark verwittert
 Schichtwasser	 halbfest	 klüftig	 sehr dicht	 vollständig verwittert
 Schichtgrenzen	 Grenzen Konsistenz und Lagerungsdichte			

Vermessung
Hemminger Ingenieurgesellschaft mbH, Am Schwarzgraben 13, 04924 Bad Liebenwerda (08/2016)

Änderungen				
Index	Datum	Name	Signum	Bemerkung

Auftraggeber

Landesamt für Umwelt Brandenburg
Referat W21 - Hochwasserschutz, Investiver Wasserbau
14476 Potsdam, OT Groß Glienicke, Seeburger Chaussee 2
Tel.: 033201 / 442-0

Auftragnehmer

An der Pikardie 8,
01277 Dresden
Tel. 03 51 / 21 68 3 - 30
e-mail: info@pgs-dresden.de

ICL
Ingenieur Consult
Dr.-Ing. A. Kollmüller GmbH
Diezmannstraße 5,
04207 Leipzig
T +49 (341) 41541-0
e-mail: office@icl-ing.com

Lagebezug: ETRS89 / UTM33
Landkreis: Elbe-Elster
Gemarkung:
Höhenbezug: DHHN92
Gemeinde: Herzberg (Elster)
Flurstück:

Datum	Name	Unterschrift	Hochwasserschutzmaßnahmen Herzberg (Elster) Maßnahme SE 3p Teilobjekt 1 Abschnitt 1, links Ingenieurgeologischer Querschnitt - QP 1.1
16-12-09	Stegerer		
16-12-09	Hoffmann		
16-12-09	Dr. Lewis		
Auftragsnr.: W12/P/PL/02/16 Phase: Entwurfsplanung			Plan-Nr.: Anlage 6.1 Ers. f.: Maßstab (m) 1 : 100 Blatt 1 5 Bl.