


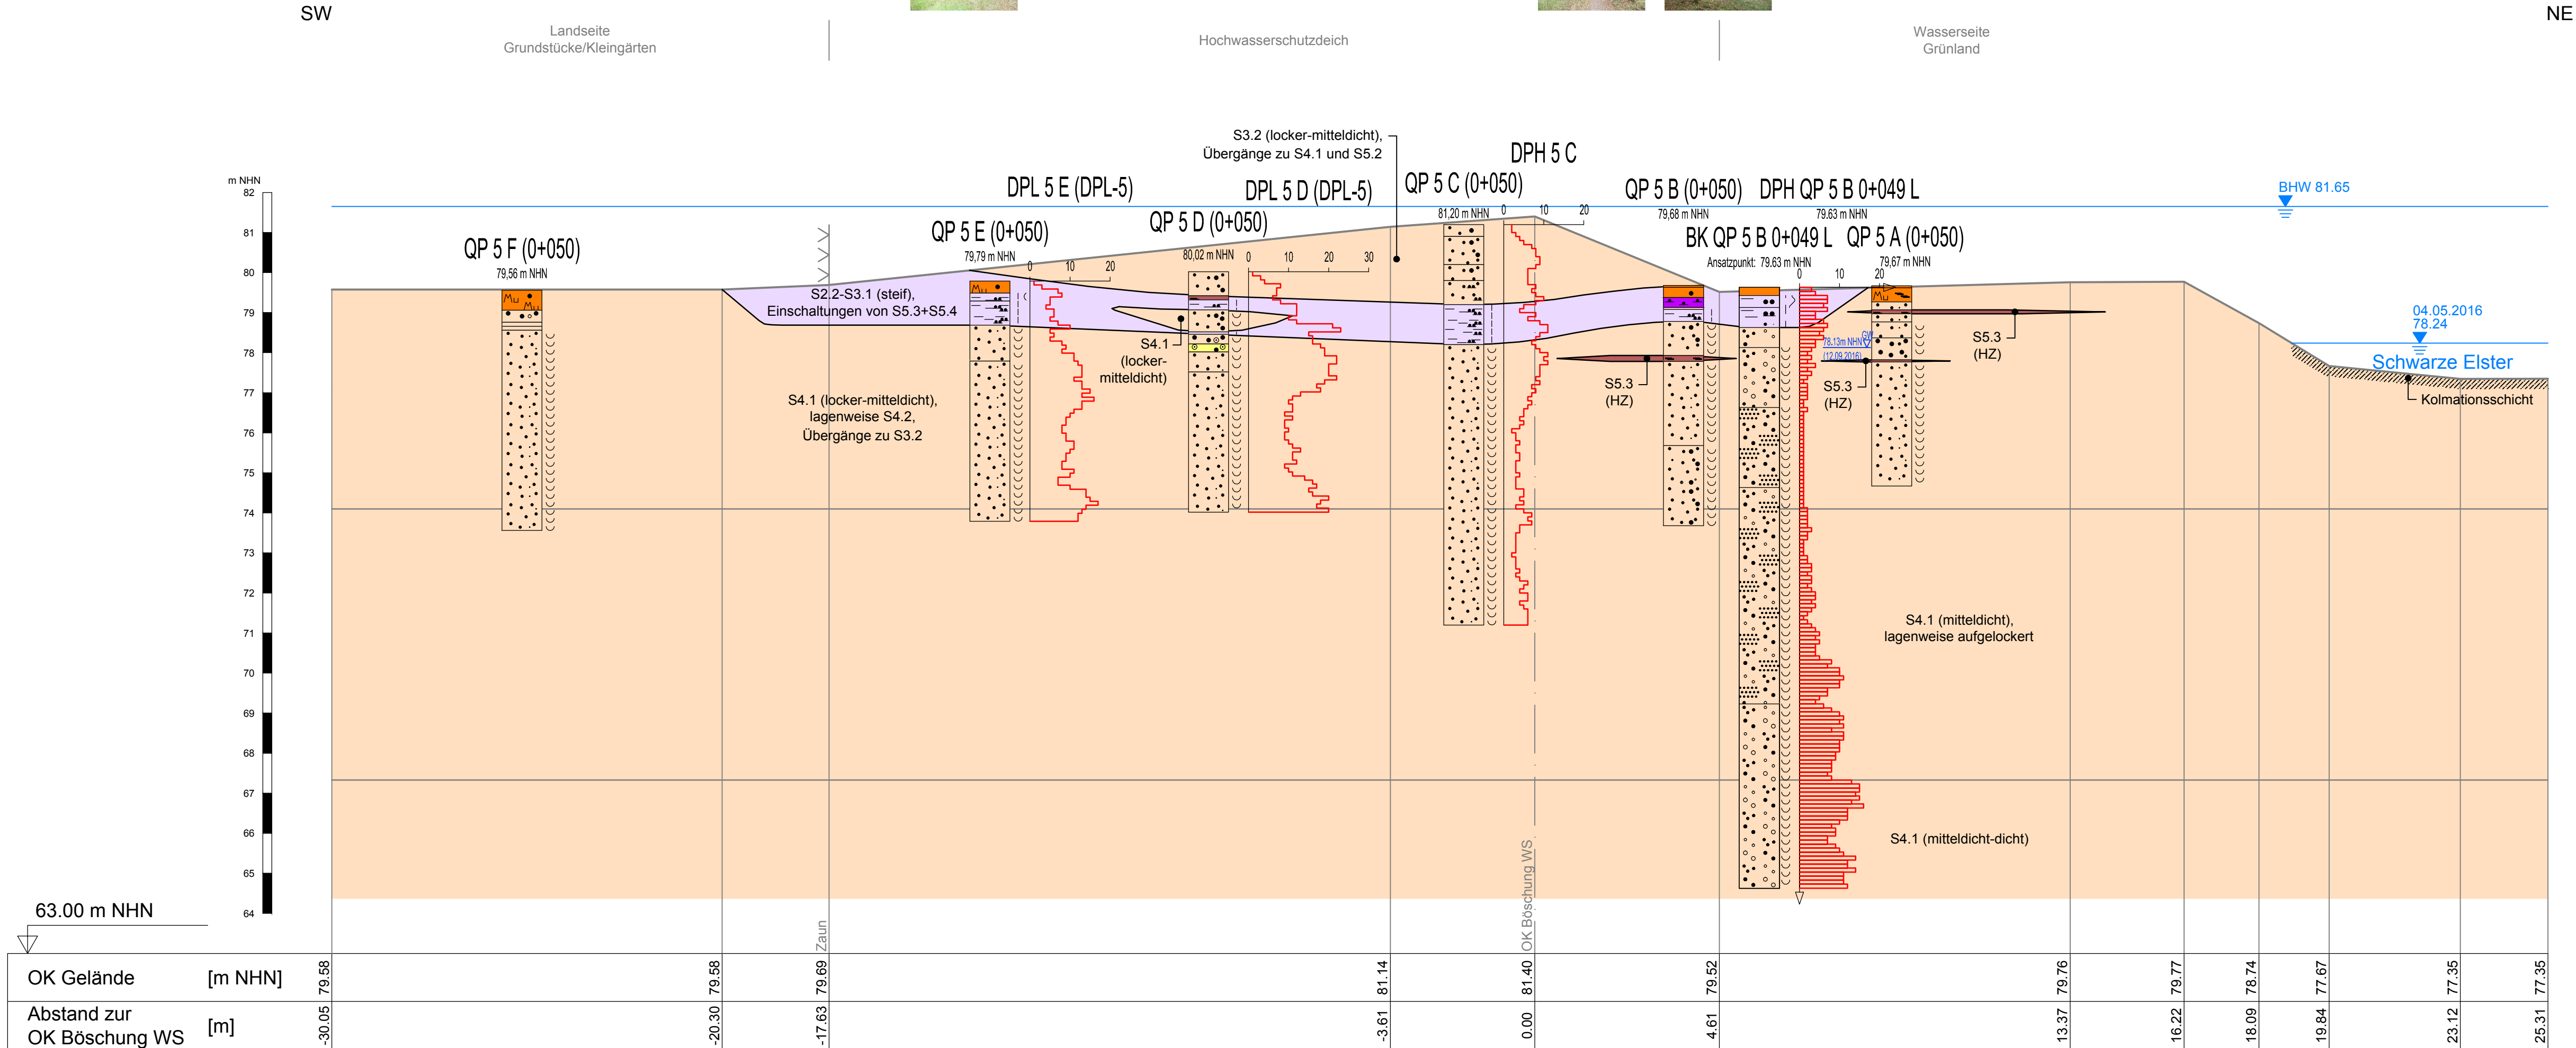

Ingenieurgeologischer Querschnitt Abschnitt A2 L - QP 5 km 0+050 L



Legende Geotechnik

	G = Kies		gG = Grobkies		mG = Mittelkies		fG = Feinkies
	X = Steine		S = Sand		gS = Grobsand		mS = Mittelsand
	fS = Feinsand		U = Schluff		T = Ton		Lg = Geschiebelehm
	A = Auffüllung		Mu = Mutterboden		F = Faulschlamm		h = humos
	Mg = Geschiebemergel				o = org. Beimengung		H = Torf

Grundwasserstände		Beschaffenheit nach DIN 4023									
	Grundwasser angebohrt		breiig		fest		locker bis		sehr locker		frisch
	Änderung des WSP		weich				mitteldicht				schwach verwittert
	Ruhewasserstand		steif		nass		dicht				mäßig bis stark verwittert
	Schichtwasser		halbfest		klüftig		sehr dicht				vollständig verwittert

--	--

Vermessung
Hemminger Ingenieurgesellschaft mbH, Am Schwarzgraben 13, 04924 Bad Liebenwerda (08/2016)

Änderungen				
Index	Datum	Name	Signum	Bemerkung

Auftraggeber

Landesamt für Umwelt Brandenburg
Referat W21 - Hochwasserschutz, Investiver Wasserbau
14476 Potsdam, OT Groß Glienicke, Seeburger Chaussee 2
Tel.: 033201 / 442-0

Auftragnehmer

An der Pikardie 8,
01277 Dresden
Tel. 03 51 / 21 68 3 - 30
e-mail: info@pgs-dresden.de

Ingenieur Consult
Dr.-Ing. A. Kollmüller GmbH
Diezmannstraße 5,
04207 Leipzig
T +49 (341) 41541-0
e-mail: office@icl-ing.com

Lagebezug: ETRS89 / UTM33
Landkreis: Elbe-Elster
Gemarkung:
Höhenbezug: DHHN92
Gemeinde: Herzberg (Elster)
Flurstück:

	Datum	Name	Unterschrift	Hochwasserschutzmaßnahmen Herzberg (Elster) Maßnahme SE 3p Teilobjekt 1 Abschnitt 2, links Ingenieurgeologischer Querschnitt - QP 5
Gezei.	16-12-09	Stegerer		
Bearb.	16-12-09	Hoffmann		
Gepr.	16-12-09	Dr. Lewis		

Auftragsnr.: W12/P/PL/02/16	Plan-Nr.: Anlage 6.2	Maßstab (m)	Blatt 1
Phase: Entwurfsplanung	Ers. f.:	1 : 100	8 Bl.