



Ingenieurgeologischer Querschnitt
Abschnitt A3 L - QP 9.1 km 0+727 L




NW

Landseite
Grundstücke

Hochwasserschutzdeich

Wasserseite
Grünland

SE

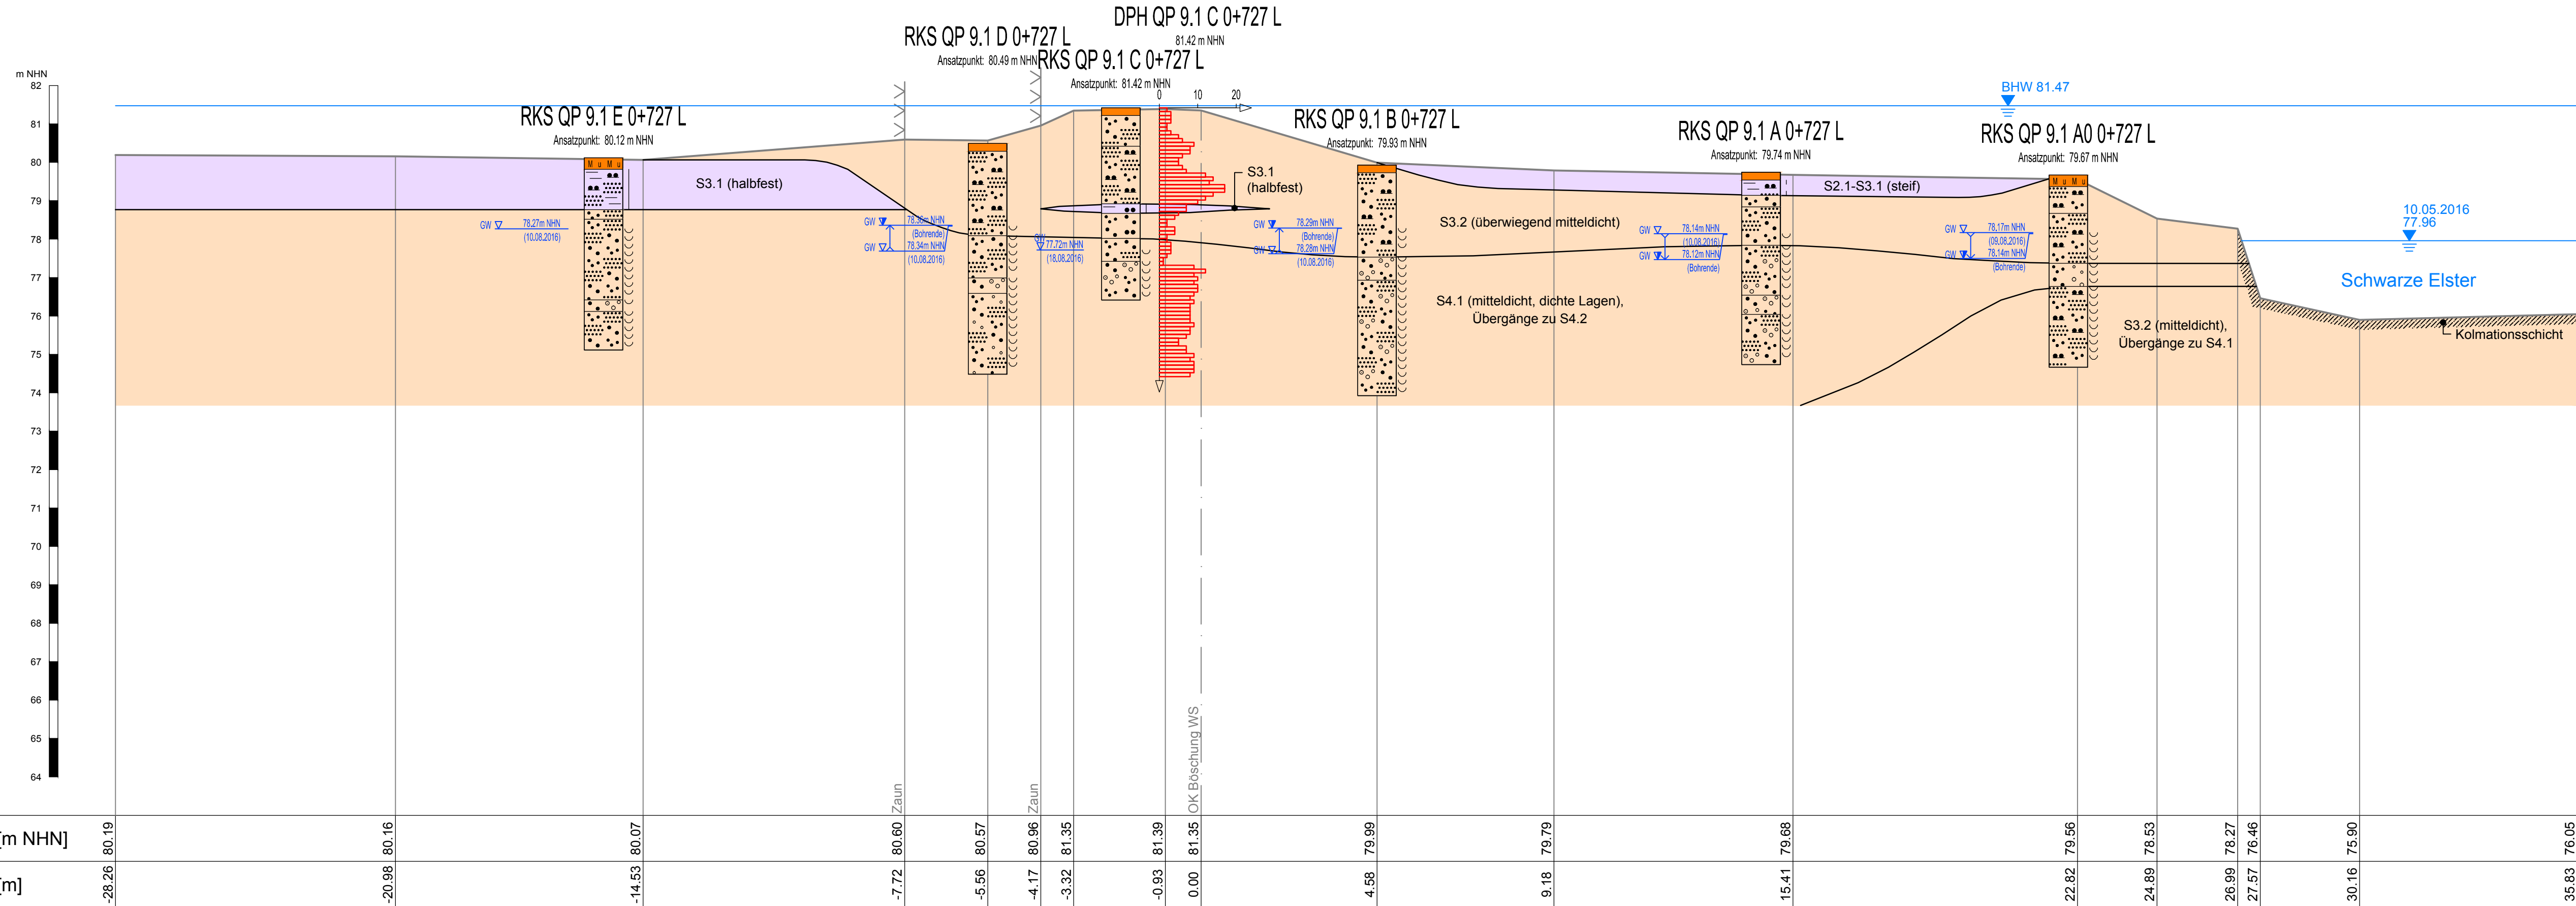

Legende Geotechnik

	G = Kies		gG = Grobkies		mG = Mittelsand		fG = Feinkies
	S = Sand		gS = Grobsand		fs = Feinsand		u = Schluff
	T = Ton		t = tonig		A = Auffüllung		Mu = Mutterboden
	F = Faulschlamm		o = org. Beimengung		Lg = Geschiebelehm		h = humos
	H = Torf		Mg = Geschiebemergel				

Grundwasserstände	Beschaffenheit nach DIN 4023			
 Grundwasser angebohrt	 breiig	 fest	 locker bis sehr locker	 frisch
 Änderung des WSP	 weich		 mitteldicht	 schwach verwittert
 Ruhewasserstand	 steif	 nass	 dicht	 mäßig bis stark verwittert
 <u>SW</u> Schichtwasser	 halbfest	 klüftig	 sehr dicht	 vollständig verwittert
 Schichtgrenzen	 Grenzen Konsistenz und Lagerungsdichte			

Vermessung
Hemminger Ingenieurgesellschaft mbH, Am Schwarzgraben 13, 04924 Bad Liebenwerda (08/2016)

Änderungen				
Index	Datum	Name	Signum	Bemerkung

Auftraggeber

Landesamt für Umwelt Brandenburg
Referat W21 - Hochwasserschutz, Investiver Wasserbau
14476 Potsdam, OT Groß Glienicke, Seeburger Chaussee 2
Tel.: 033201 / 442-0

Auftragnehmer

planungsgesellschaft
SCHOLZ+LEWIS mbH

An der Pikardie 8,
01277 Dresden
Tel. 03 51 / 21 68 3 - 30
e-mail: info@pgs-dresden.de

ICL
Ingenieur Consult
Dr.-Ing. A. Kolbmüller GmbH

Diezmannstraße 5,
04207 Leipzig
T +49 (341) 41541-0
e-mail: office@icl-ing.com

Lagebezug: ETRS89 / UTM33
Landkreis: Elbe-Elster
Gemarkung:

Höhenbezug: DHHN92
Gemeinde: Herzberg (Elster)
Flurstück:

	Datum	Name	Unterschrift	Hochwasserschutzmaßnahmen Herzberg (Elster) Maßnahme SE 3p Teilobjekt 1 Abschnitt 3, links Ingenieurgeologischer Querschnitt - QP 9.1
Gezei.	16-12-09	Stegerer		
Bearb.	16-12-09	Hoffmann		
Gepr.	16-12-09	Dr. Lewis		

Auftragsnr.: W12/P/PL/02/16 Phase: Entwurfsplanung	Plan-Nr.: Anlage 6.3 Ers. f.:	Maßstab (m) 1 : 100	Blatt 2 3 Bl.
---	--	-------------------------------	-------------------------