


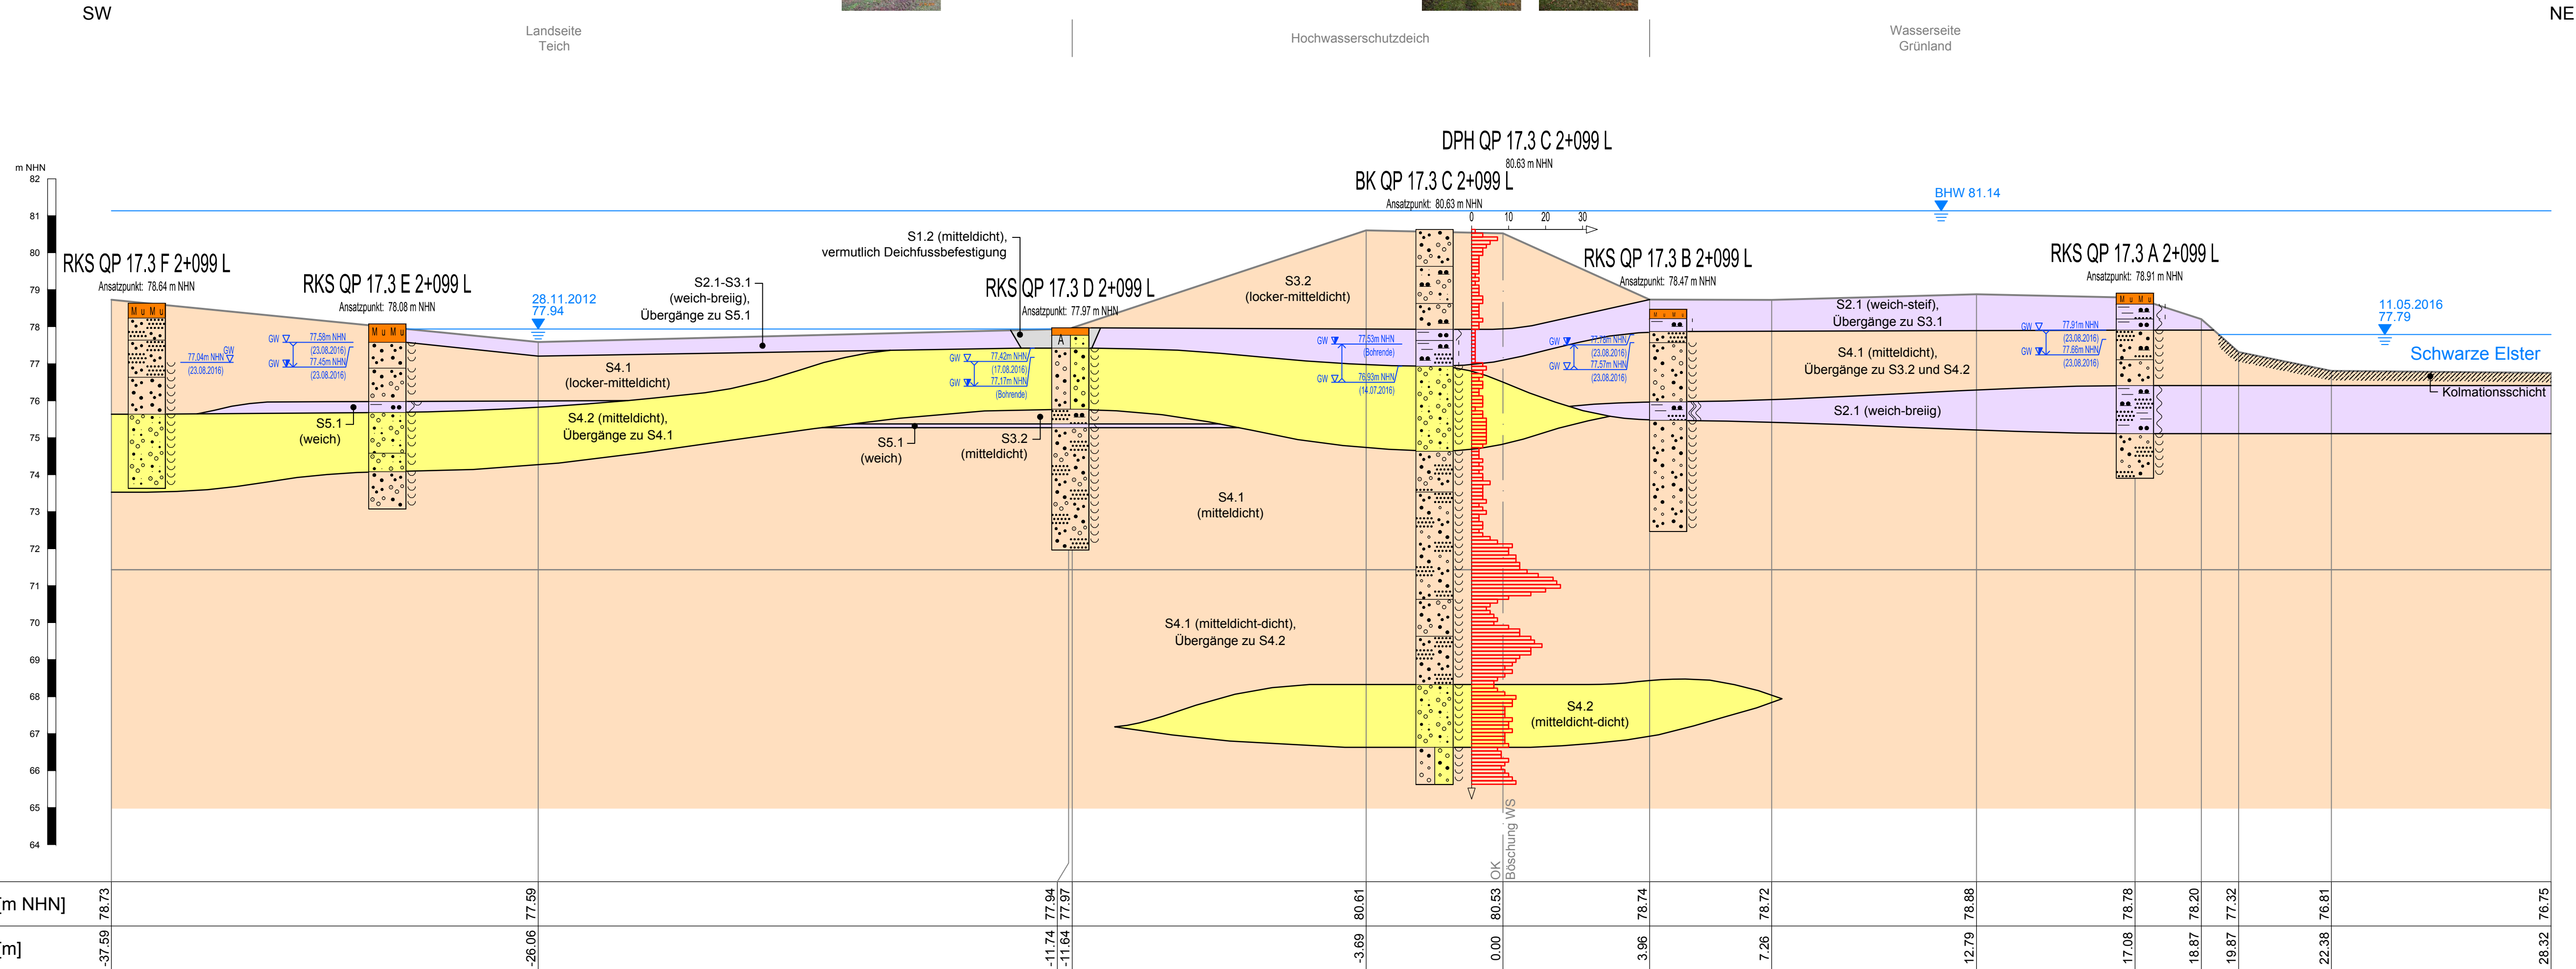

Ingenieurgeologischer Querschnitt
Abschnitt A4 L - QP 17.3 km 2+099 L



Legende Geotechnik

	G = Kies		gG = Grobkies		mG = Mittelsand		fG = Feinkies
	S = Sand		gS = Grobsand		mS = Mittelsand		fS = Feinsand
	U = Schluff		T = Ton		Lg = Geschiebelehm		F = Faulschlamm
	A = Auffüllung		Mu = Mutterboden		o = org. Beimengung		h = humos
	Mg = Geschiebemergel						H = Torf

Grundwasserstände	Beschaffenheit nach DIN 4023			
Grundwasser angebohrt	breiig	fest	locker bis sehr locker	frisch
Änderung des WSP	weich		mitteldicht	schwach verwittert
Ruhewasserstand	steif	nass	dicht	mäßig bis stark verwittert
Schichtwasser	halbfest	klüftig	sehr dicht	vollständig verwittert

Schichtgrenzen Grenzen Konsistenz und Lagerungsdichte

Vermessung
Hemminger Ingenieurgesellschaft mbH, Am Schwarzgraben 13, 04924 Bad Liebenwerda (08/2016)

Änderungen				
Index	Datum	Name	Signum	Bemerkung

Auftraggeber		Landesamt für Umwelt Brandenburg Referat W21 - Hochwasserschutz, Investiver Wasserbau 14476 Potsdam, OT Groß Glienicke, Seeburger Chaussee 2 Tel.: 033201 / 442-0
---------------------	--	--

Auftragnehmer		An der Pikardie 8, 01277 Dresden Tel. 03 51 / 21 68 3 - 30 e-mail: info@pgs-dresden.de		Diezmannstraße 5, 04207 Leipzig T +49 (341) 41541-0 e-mail: office@icl-ing.com
----------------------	--	---	--	---

Lagebezug: ETRS89 / UTM33	Höhenbezug: DHHN92
Landkreis: Elbe-Elster	Gemeinde: Herzberg (Elster)
Gemarkung:	Flurstück:

Datum	Name	Unterschrift	Hochwasserschutzmaßnahmen Herzberg (Elster) Maßnahme SE 3p Teilobjekt 1 Abschnitt 4, links Ingenieurgeologischer Querschnitt - QP 17.3
Gezi.	16-12-09	Stegerer	
Bearb.	16-12-09	Hoffmann	
Gepr.	16-12-09	Dr. Lewis	

Auftragsnr.: W12/P/PL/02/16	Plan-Nr.: Anlage 6.4	Maßstab (m)	Blatt 10
Phase: Entwurfsplanung	Ers. f.:	1 : 100	11 Bl.

G:\FB_Geotechnik\Projekte\9510_HWS Herzberg LP 3-4\CAD\QP\9510-S-92-020_Abschnitt-A4-L.dwg