



Hochwasserschutzdeich

Landseite
Elsteraue bzw. Elstertarm

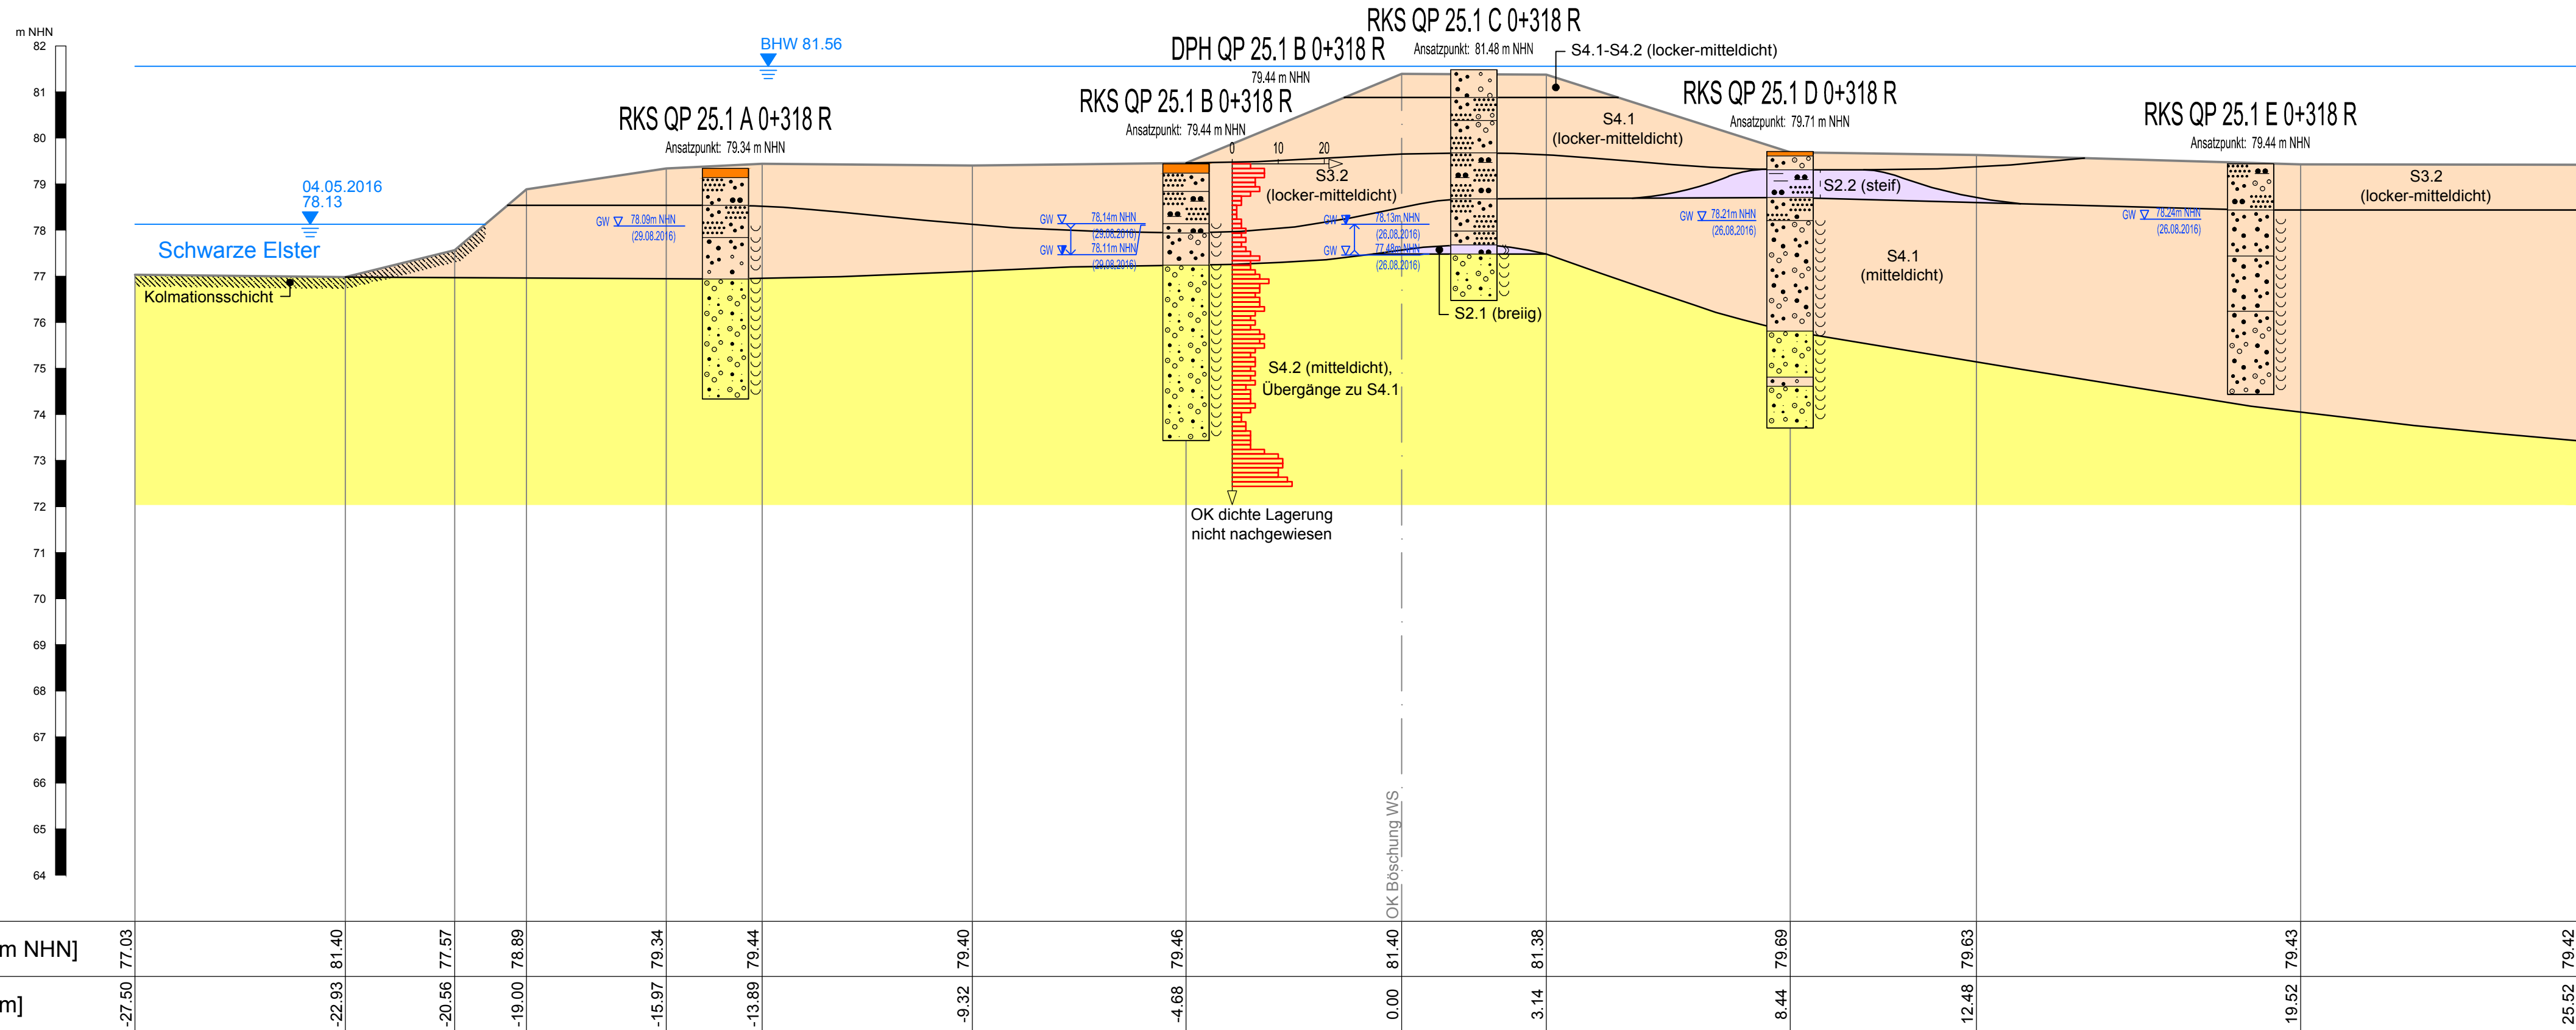

Legende Geotechnik

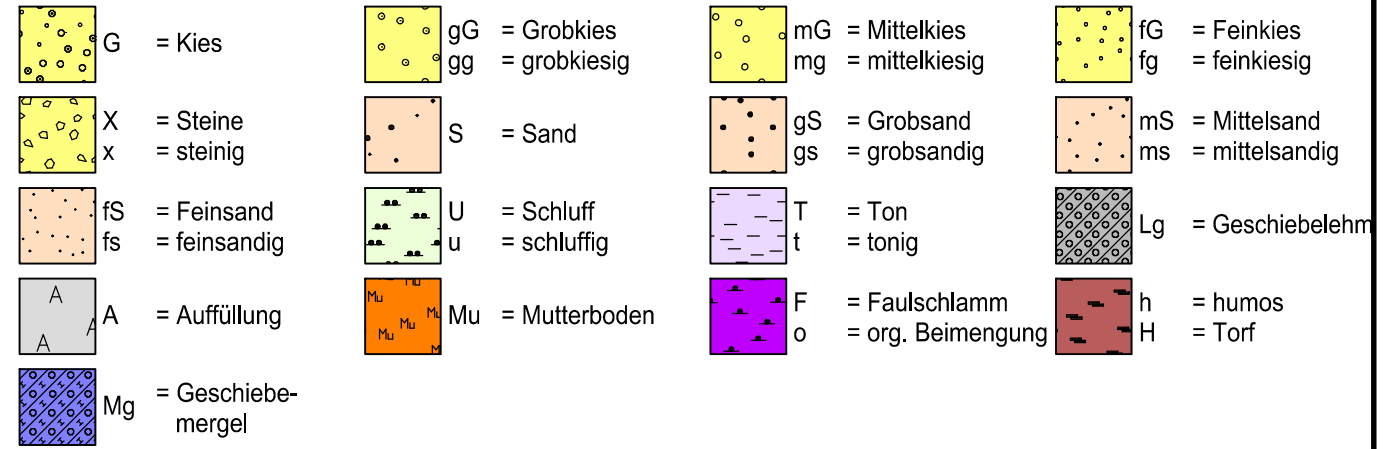

Grundwasserstände		Beschaffenheit nach DIN 4023							
	Grundwasser angebohrt		breiig		fest		locker bis sehr locker		frisch
	Änderung des WSP		weich				mitteldicht		schwach verwittert
	Ruhewasserstand		steif		nass		dicht		mäßig bis stark verwittert
	Schichtwasser		halbfest		klüftig		sehr dicht		vollständig verwittert

—— Schichtgrenzen

—— Grenzen Konsistenz und Lagerungsdichte

Vermessung
Hemminger Ingenieurgesellschaft mbH, Am Schwarzgraben 13, 04924 Bad Liebenwerda (08/2016)

Änderungen						
Index	Datum	Name	Signum	Bemerkung		
Auftraggeber  Landesamt für Umwelt Landesamt für Umwelt Brandenburg Referat W21 - Hochwasserschutz, Investiver Wasserbau 14476 Potsdam, OT Groß Glienicke, Seeburger Chaussee 2 Tel.: 033201 / 442-0						
Auftragnehmer  An der Pikardie 8, 01277 Dresden Tel. 03 51 / 21 68 3 - 30 e-mail: info@pgs-dresden.de  Ingenieur Consult Dr.-Ing. A. Kolbmüller GmbH Diezmannstraße 5, 04207 Leipzig T +49 (341) 41541-0 e-mail: office@icl-ing.com						
Lagebezug: ETRS89 / UTM33 Landkreis: Elbe-Elster Gemarkung: Höhenbezug: DHHN92 Gemeinde: Herzberg (Elster) Flurstück:						
	Datum	Name	Unterschrift	Hochwasserschutzmaßnahmen Herzberg (Elster) Maßnahme SE 3p Teilobjekt 1 Abschnitt 2, rechts Ingenieurgeologischer Querschnitt - IP 25.1		
Gez.	16-12-09	Stegerer				
Bearb.	16-12-09	Hoffmann				
Gepr.	16-12-09	Dr. Lewis				
Auftragsnr.: W12/P/tPL/02/16 Phase: Entwurfsplanung				Plan-Nr.: Anlage 6.5 Ers. f.:	Maßstab (m) 1 : 100	Blatt 5 6 Bl.

G:\FB_Geotechnik\Projekte\9510_HWS Herzberg LP 3-4\CAD\QP\9510-S-92-020_Abschnitt-A2-R.dwg