
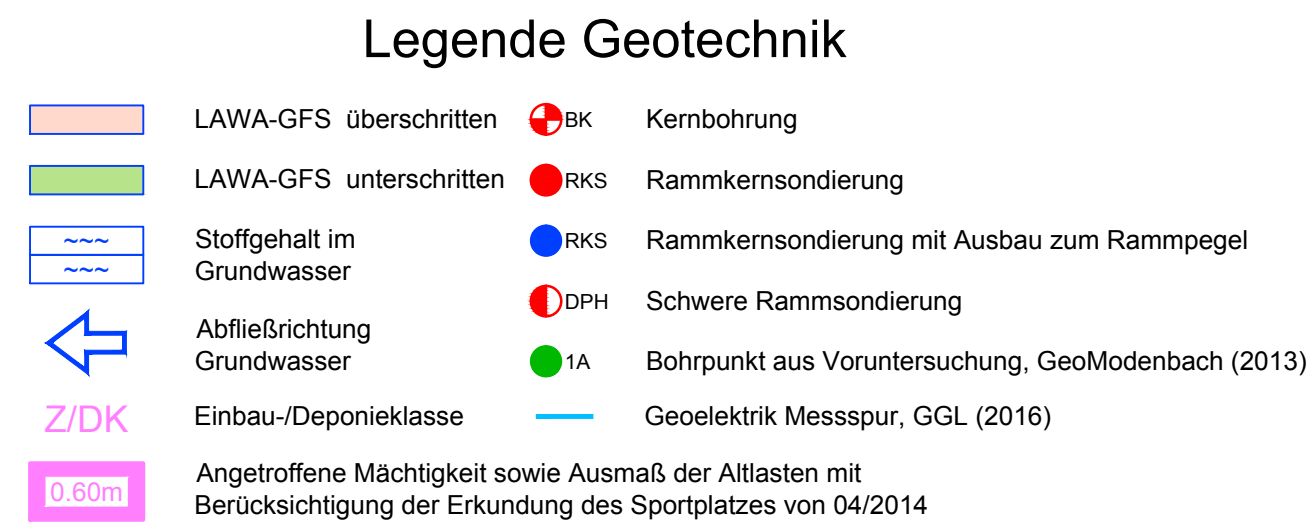
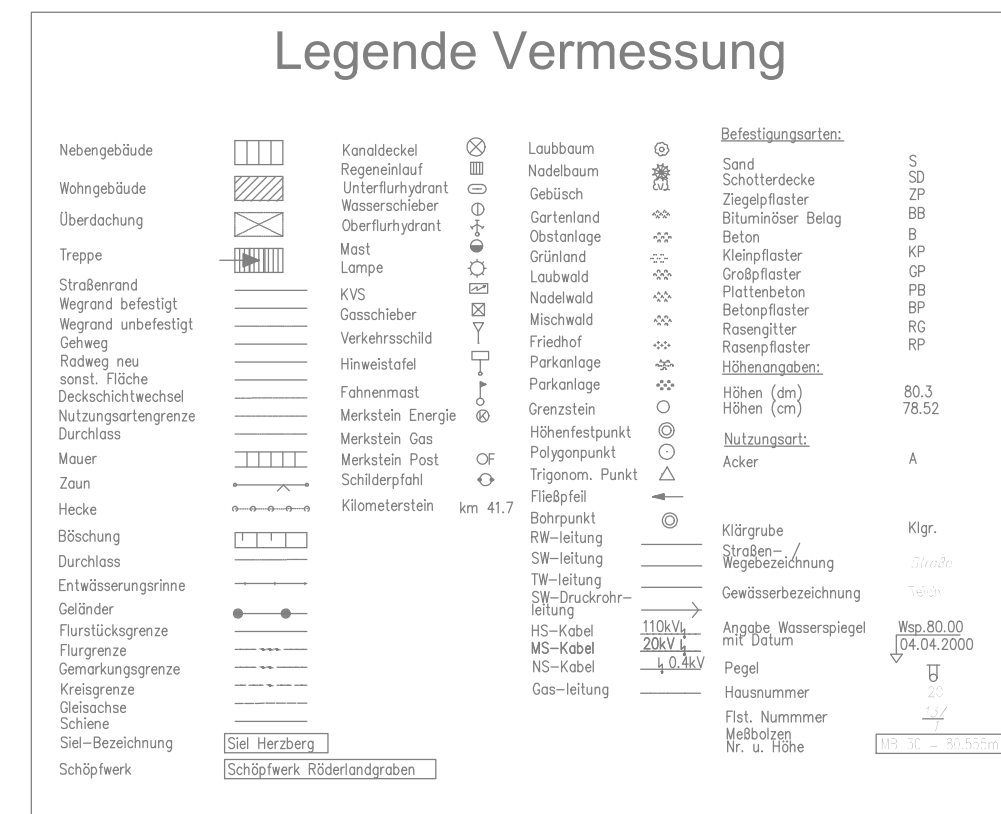
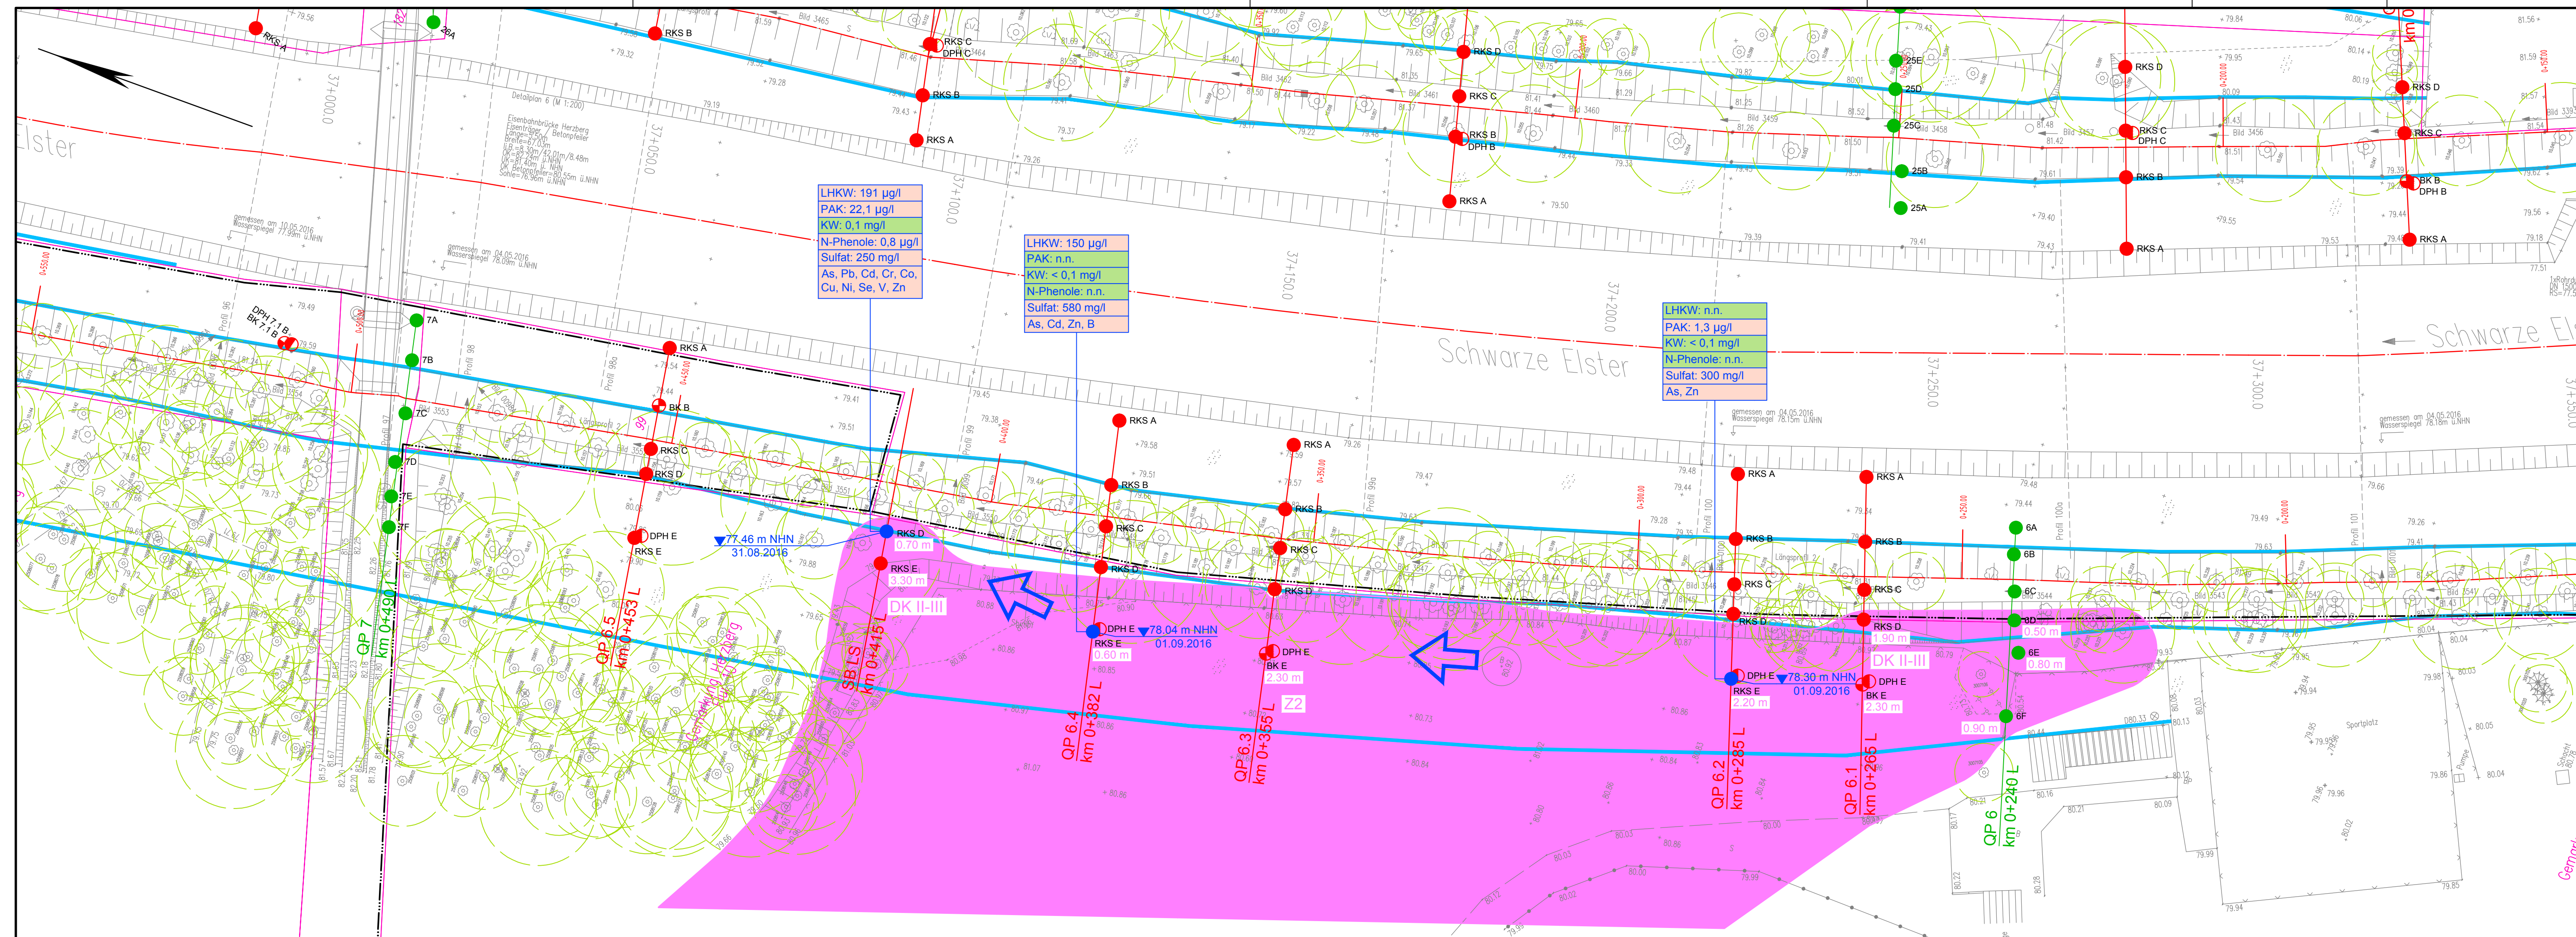


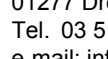

Auftraggeber  Landesamt für Umwelt				Landesamt für Umwelt Brandenburg Referat W21 - Hochwasserschutz, Investiver Wasserbau 14476 Potsdam, OT Groß Glienicke, Seeburger Chaussee Tel.: 033201 / 442-0			
Auftragnehmer  ingungeo INGENIEURGESELLSCHAFT SCHULZ + LEBERT mbH				An der Pikardie 8, 01277 Dresden Tel. 03 51 / 21 68 3 - 30 e-mail: info@pgs-dresden.de			
Lagebezug: ETRS89 / UTM33 Landkreis: Elbe-Elster Gemarkung: Herzberg				Höhenbezug: DHN92 Gemeinde: Herzberg (Elster) Flurstück: Flur 10 und 12			
	Datum	Name	Unterschrift	Hochwasserschutzmaßnahmen Herzberg (Elster) Maßnahme SE 3p Teilobjekt 1 Abschnitt 2, links, Bereich Altlasten Sportplatz Lageplan mit geotechnischen Aufschlüssen			
Gez.	16-12-09	Stegerer					
Bearb.	16-12-09	Hoffmann					
Gepr.	16-12-09	Dr. Lewis					
Auftragsnr.: W12/P/PL/02/16 Phase: Entwurfsplanung				Plan-Nr.: Anlage 7 Ers. f.:			
				Maßstab		(m)	Blatt
				1 : 500			