
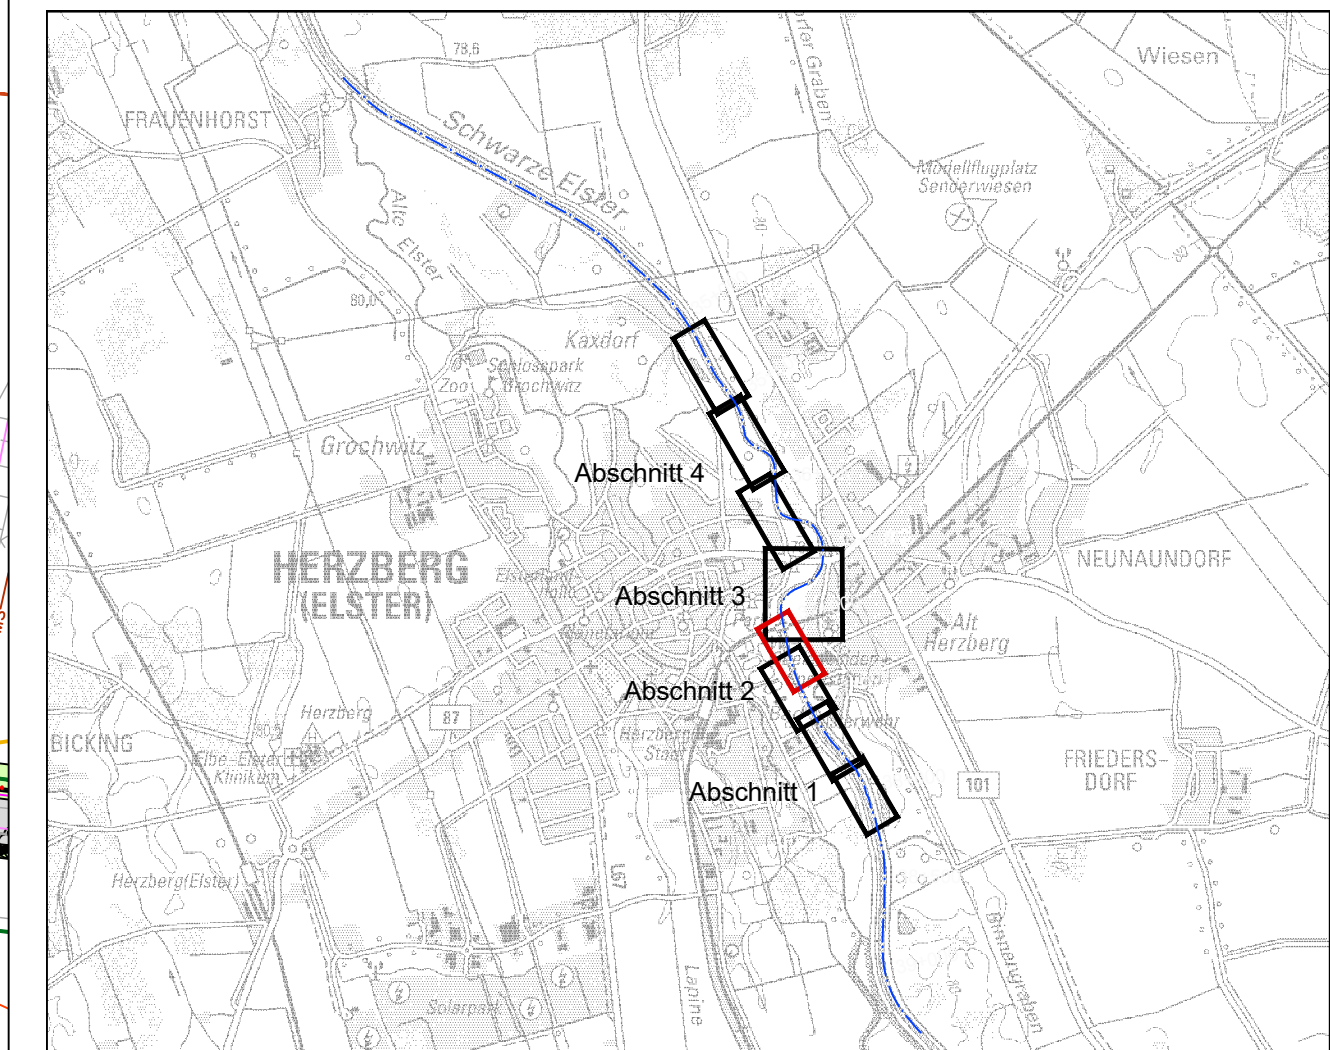


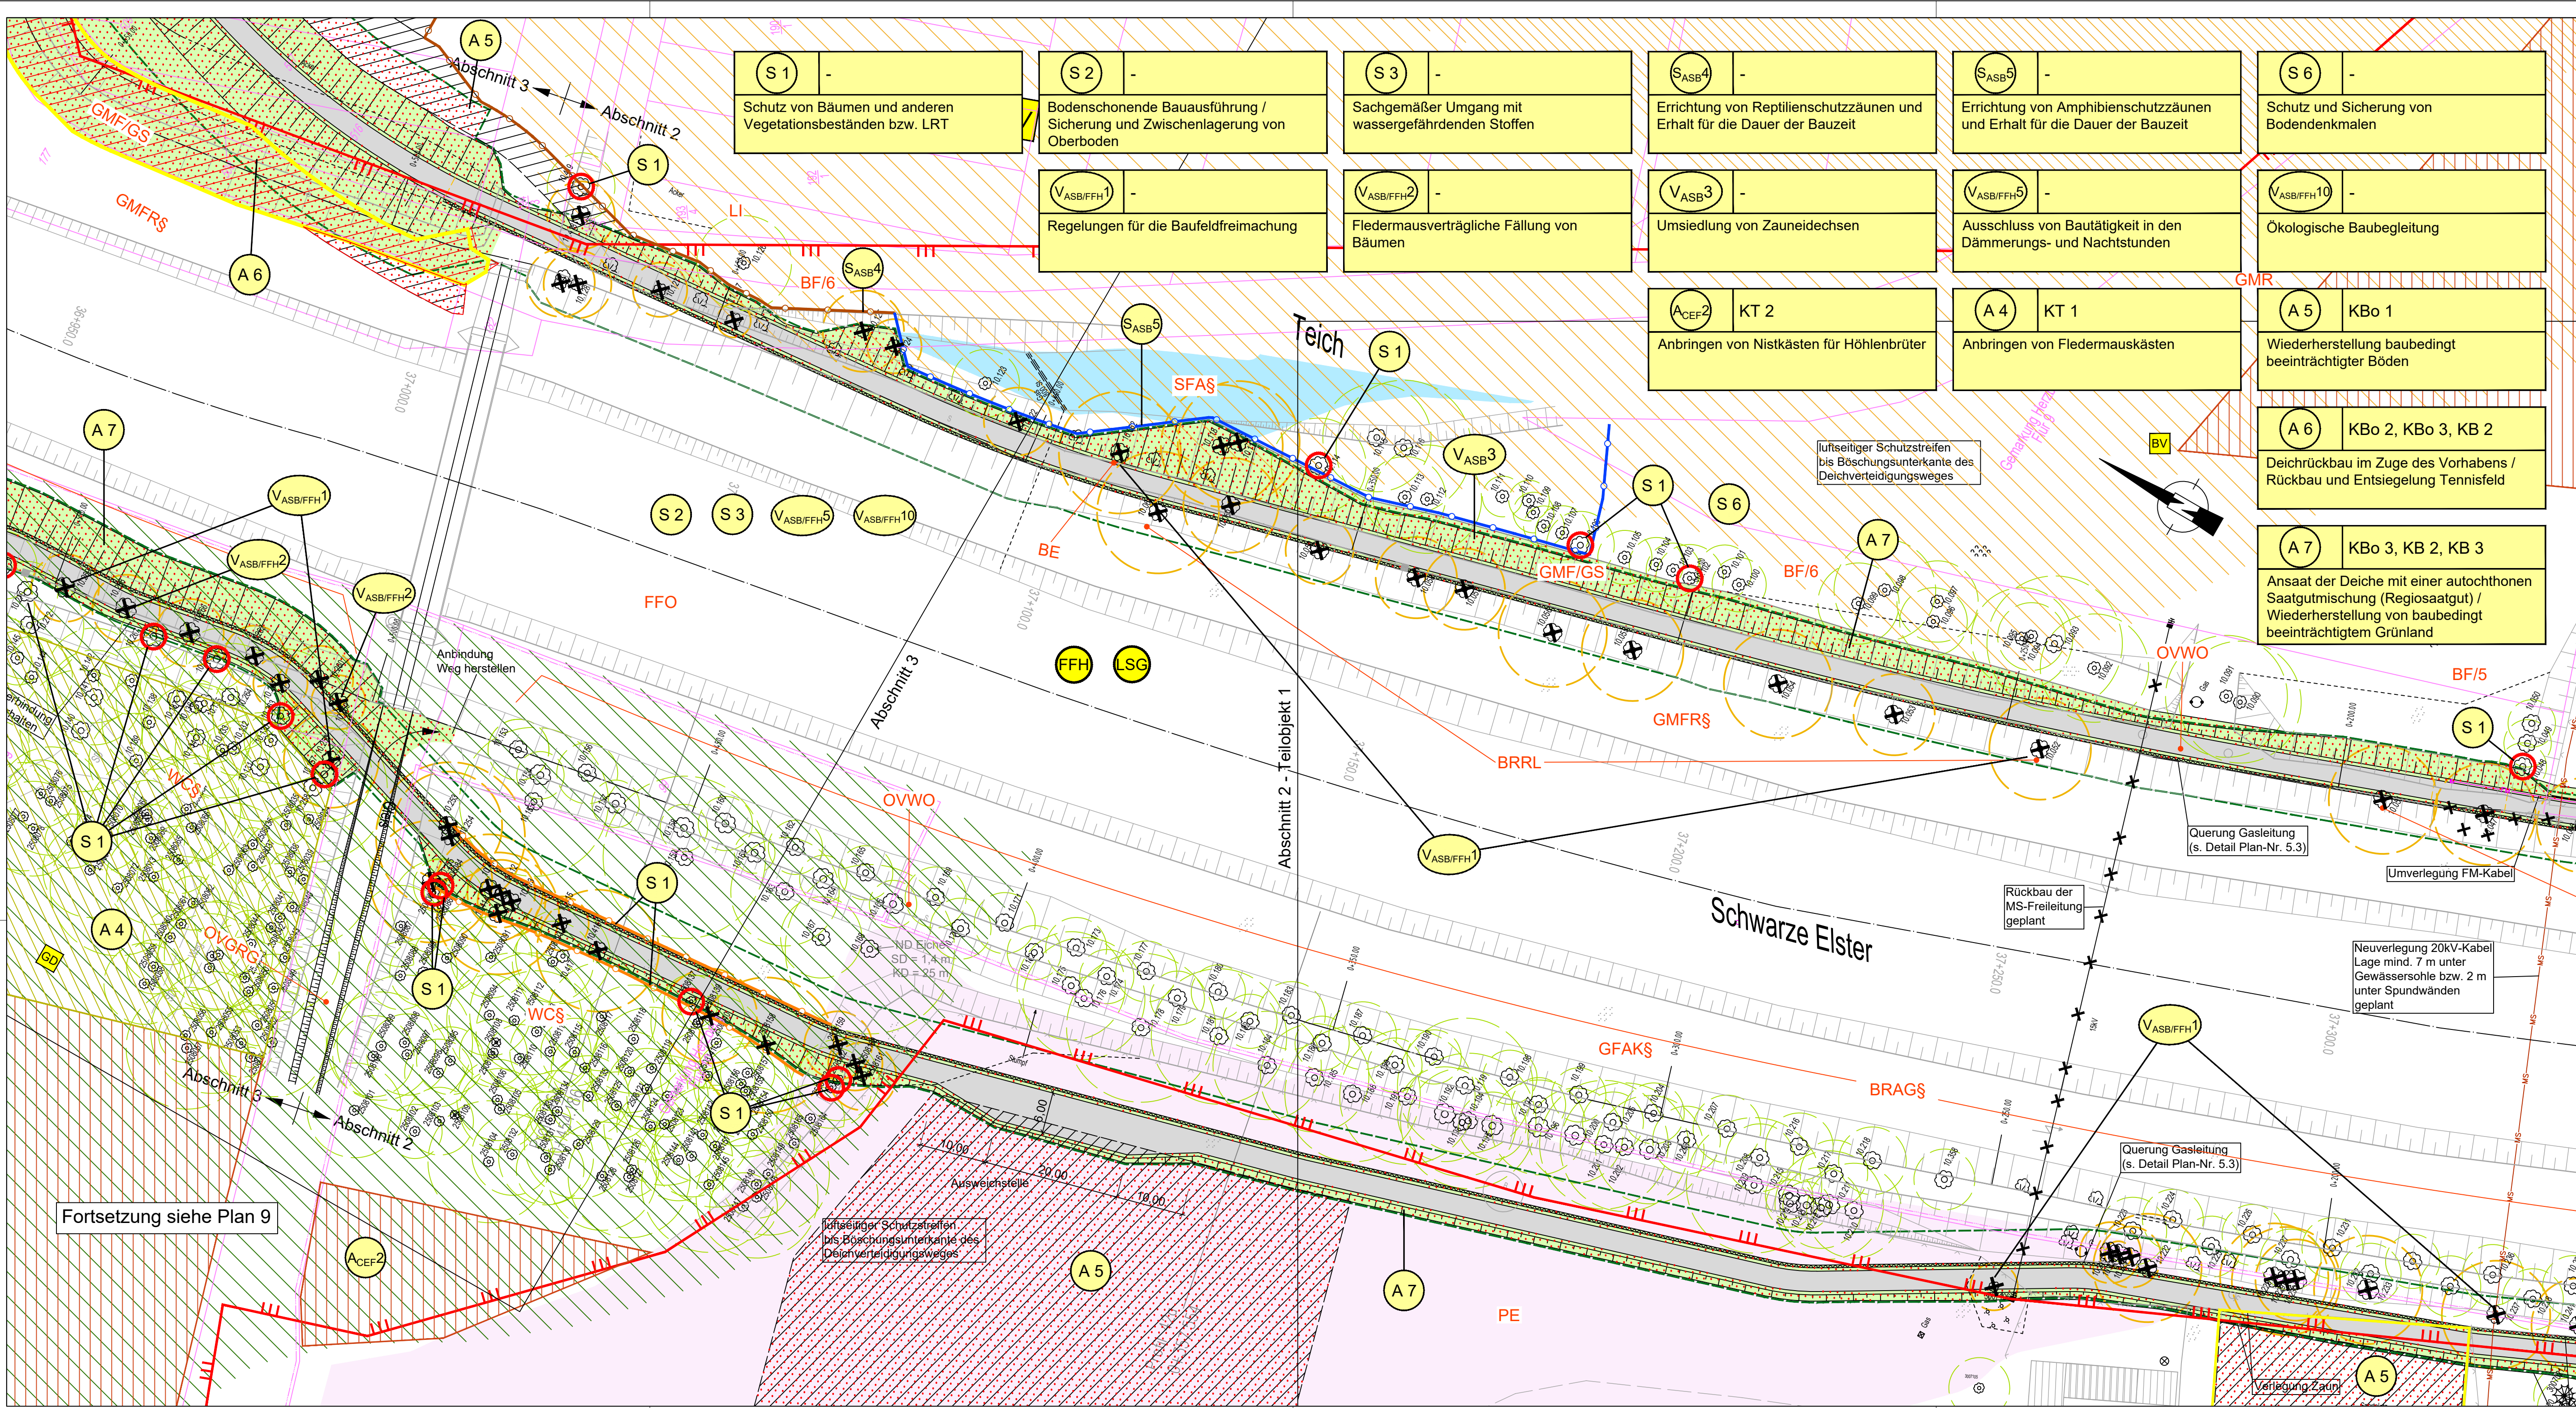

Vermessung
Herminger Ingenieurgesellschaft mbH, Am Schwarzgraben 13, 04924 Bad Liebenwerda, Stand 08/2016
Darstellung Flurstücke auf der Grundlage des Liegenschaftskatasters, dies ist kein amtlicher Nachweis.
Baugrund
Planungsgemeinschaft HWS Herzberg, Geotechnischer Bericht TO1, Stand 02/2017

Änderungen				
Index	Datum	Name	Signum	Bemerkung
Auftraggeber  Landesamt für Umwelt				
Auftragnehmer  Förster Planungsbüro Dudenstr. 15 10965 Berlin Tel.: 030/ 789903-96 Fax: -97				
Lagebezug: ETRS89 / UTM33 Landkreis: Elbe-Elster Gemarkung:			Höhenbezug: DHN92 Gemeinde: Herzberg (Elster) Flurstück:	
Datum		Name	Unterschrift	Hochwasserschutz Herzberg (Elster) Maßnahme SE 3p, Teilobjekt 1, Abschnitt 2 Landschaftspflegerischer Begleitplan Maßnahmenplan
Gez. 05/2019		Lampe	La	
Bearb. 05/2019		Kleess	KI	
Gepr. 05/2019		Nissen	Ni	
Auftragsnr.: Phase: Genehmigungsplanung			Plan-Nr.: 3 Ers. f.:	Maßstab 1: 500 Blatt 4 14 Bl.