



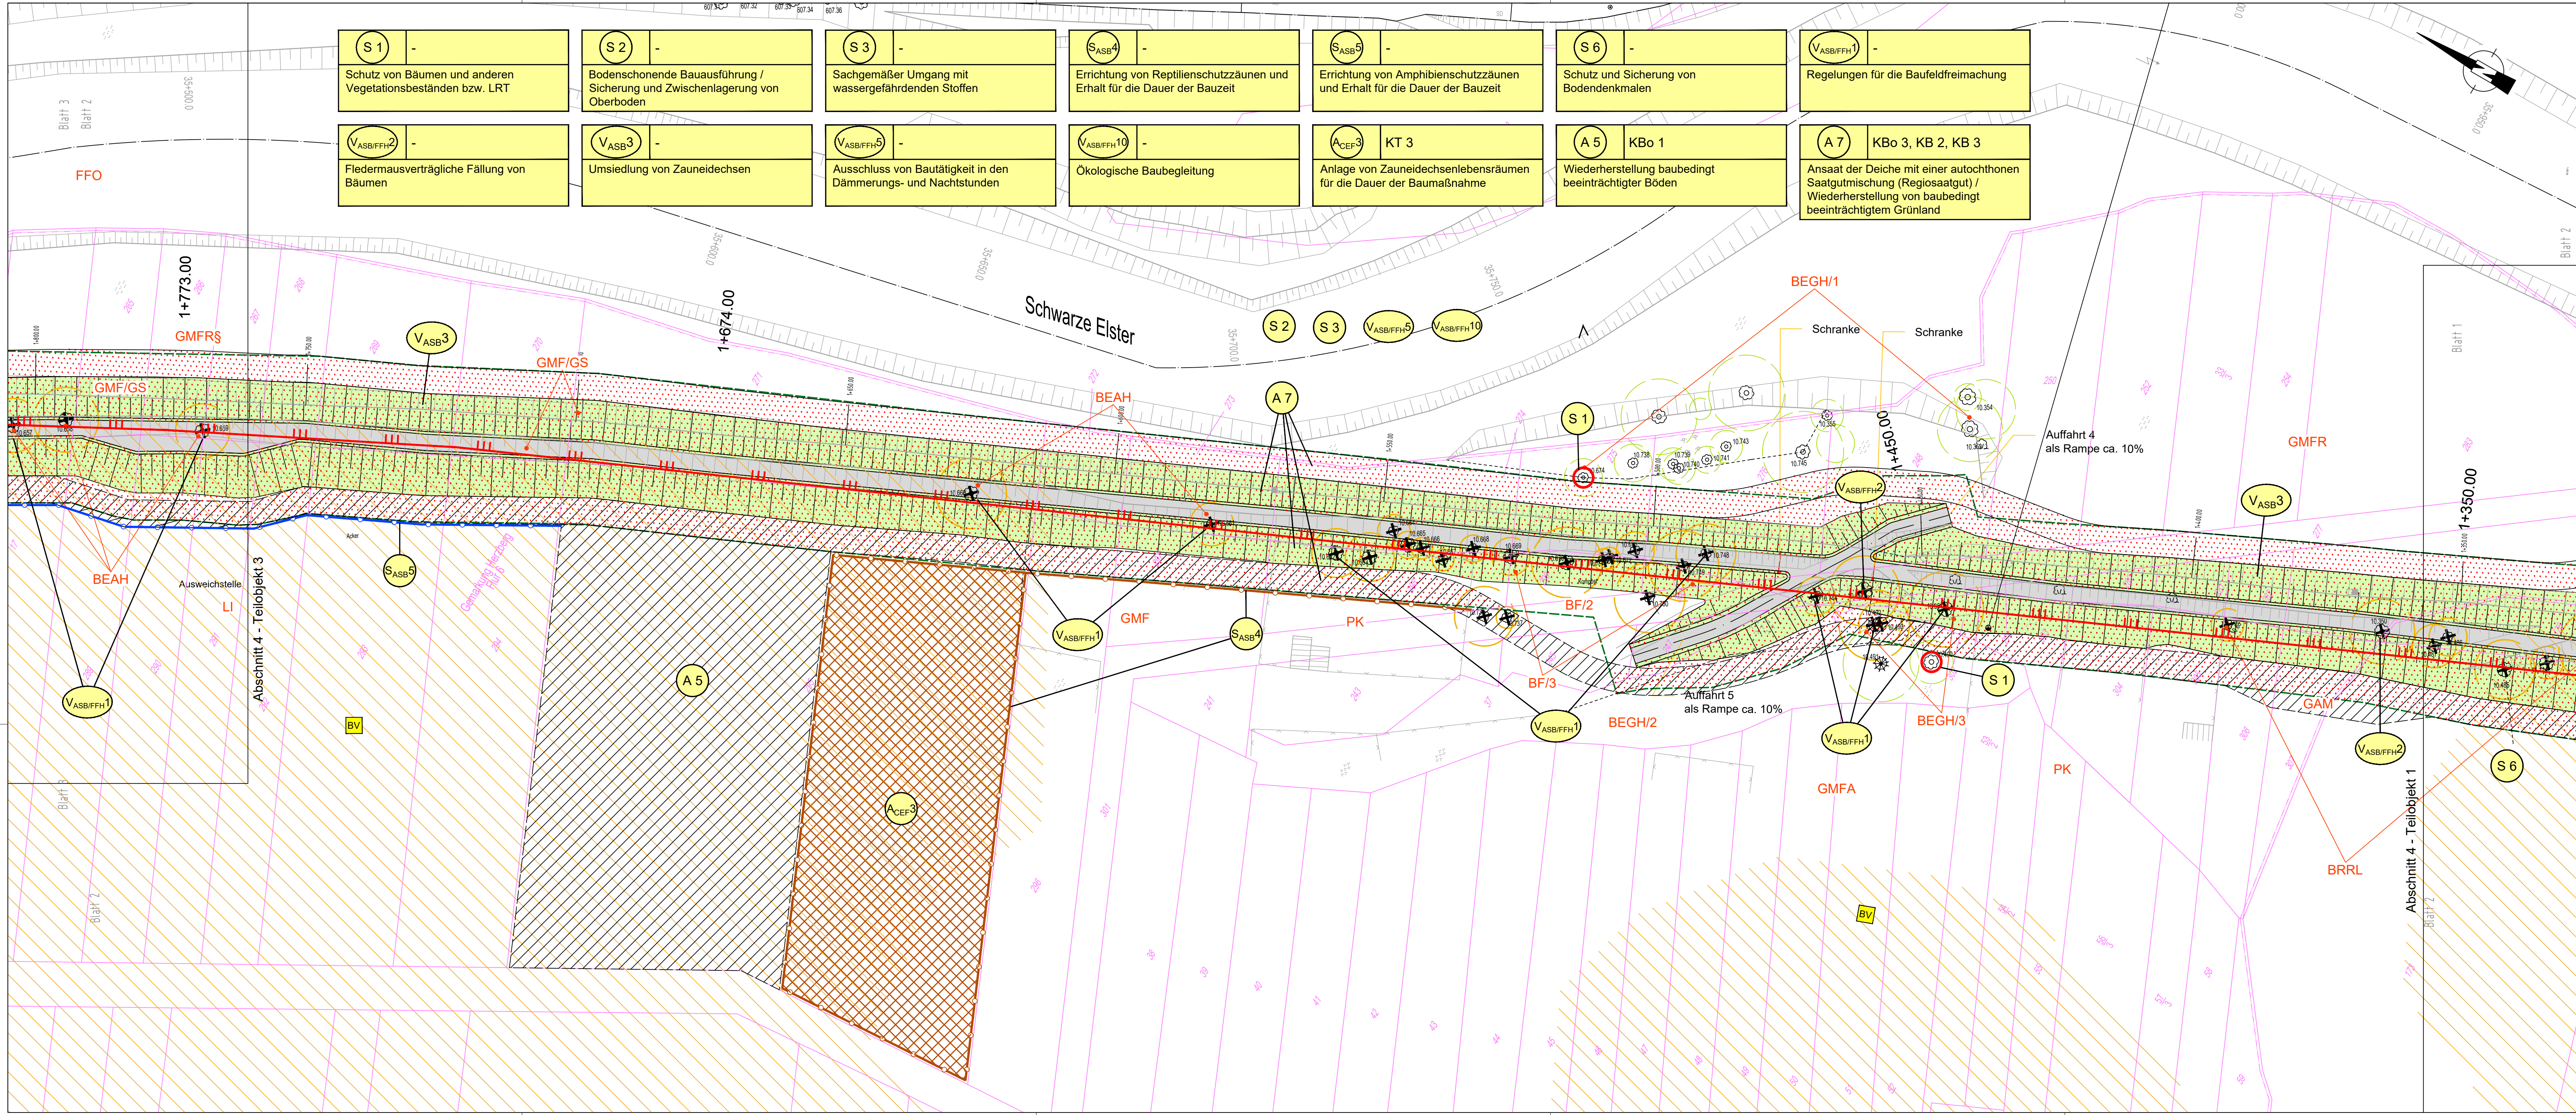

|                                                             |   |                                                                             |   |                                                                 |   |                                                                           |   |                                                                           |      |                                                     |       |   |                   |
|-------------------------------------------------------------|---|-----------------------------------------------------------------------------|---|-----------------------------------------------------------------|---|---------------------------------------------------------------------------|---|---------------------------------------------------------------------------|------|-----------------------------------------------------|-------|---|-------------------|
| S 1                                                         | - | S 2                                                                         | - | S 3                                                             | - | S <sub>ASB</sub> 4                                                        | - | S <sub>ASB</sub> 5                                                        | -    | S 6                                                 | -     | V <sub>ASB/FFH</sub> 1   | -                 |
| Schutz von Bäumen und anderen Vegetationsbeständen bzw. LRT |   | Bodenschonende Bauausführung / Sicherung und Zwischenlagerung von Oberboden |   | Sachgemäßer Umgang mit wassergefährdenden Stoffen               |   | Errichtung von Reptilienschutzzäunen und Erhalt für die Dauer der Bauzeit |   | Errichtung von Amphibienschutzzäunen und Erhalt für die Dauer der Bauzeit |      | Schutz und Sicherung von Bodendenkmalen             |       | Regelungen für die Baufeldfreimachung                                                                                                |                   |
| V <sub>ASB/FFH</sub> 2                                      | - | V <sub>ASB</sub> 3                                                          | - | V <sub>ASB/FFH</sub> 5                                          | - | V <sub>ASB/FFH</sub> 10                                                   | - | A <sub>CE</sub> 3                                                         | KT 3 | A 5                                                 | KBo 1 | A 7   | KBo 3, KB 2, KB 3 |
| Fledermausverträgliche Fällung von Bäumen                   |   | Umsiedlung von Zauneidechsen                                                |   | Ausschluss von Bautätigkeit in den Dämmerungs- und Nachtstunden |   | Ökologische Baubegleitung                                                 |   | Anlage von Zauneidechsenlebensräumen für die Dauer der Baumaßnahme        |      | Wiederherstellung baubedingt beeinträchtigter Böden |       | Ansaat der Deiche mit einer autochthonen Saatgutmischung (Regiosaatgut) / Wiederherstellung von baubedingt beeinträchtigtem Grünland |                   |

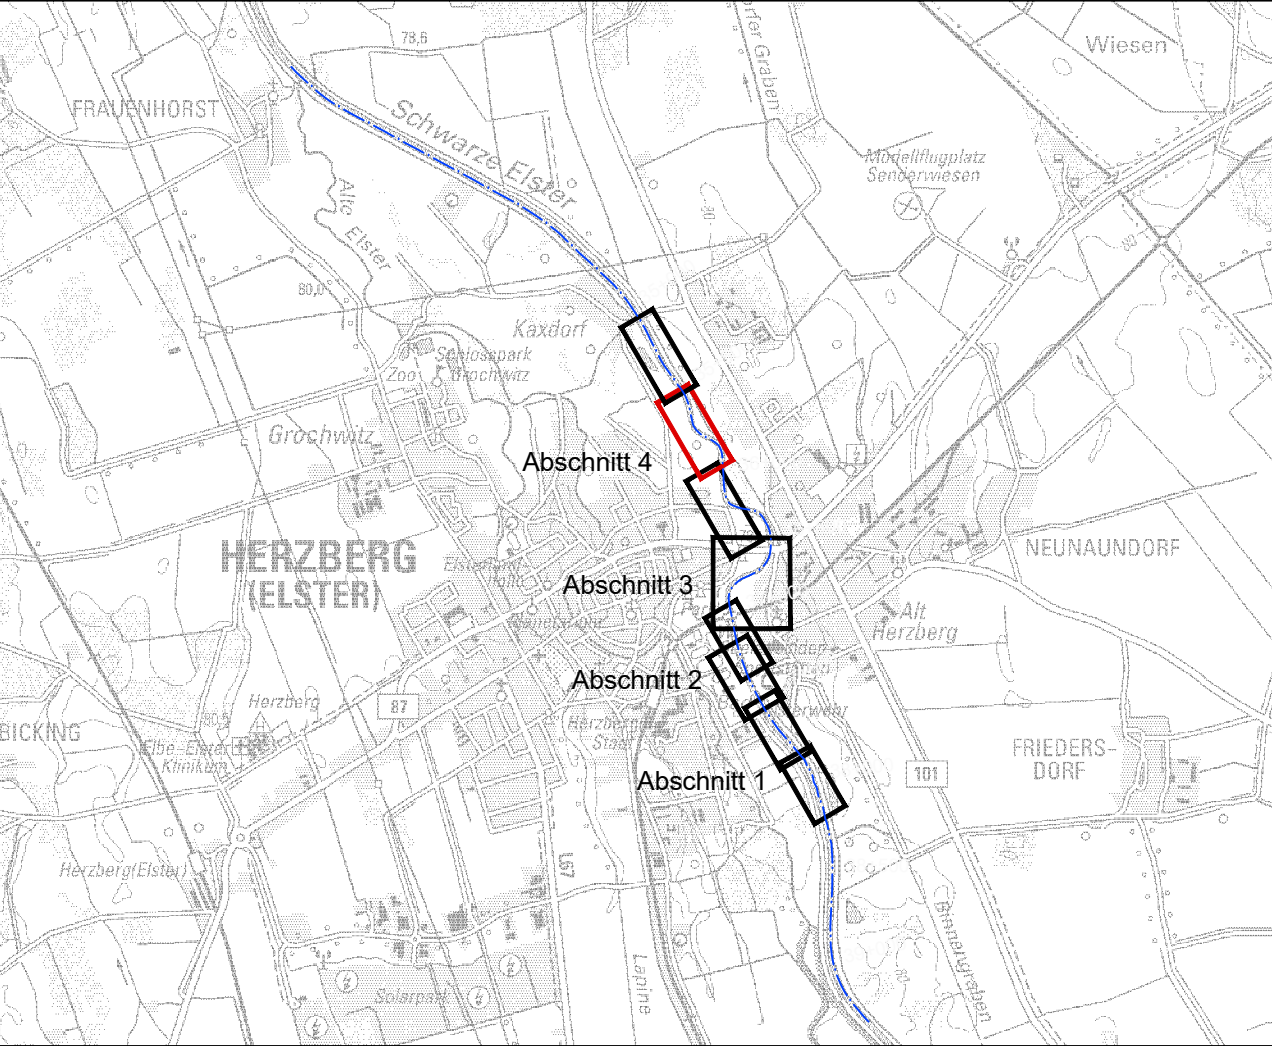

Vermessung  
Hemminger Ingenieurgesellschaft mbH, Am Schwarzgraben 13, 04924 Bad Liebenwerda, Stand 08/2016  
Darstellung Flurstücke auf der Grundlage des Liegenschaftskatasters, dies ist kein amtlicher Nachweis.  
Baugrund  
Planungsgemeinschaft HWS Herzberg, Geotechnischer Bericht TO1, Stand 02/2017

| Änderungen |       |      |        |           |
|------------|-------|------|--------|-----------|
| Index      | Datum | Name | Signum | Bemerkung |

|              |   |  |  |  |
|--------------|---|--|--|--|
| Auftraggeber |                                                                                       |  |  |  |
|              | Landesamt für Umwelt Brandenburg<br>Referat W21 - Hochwasserschutz, Investiver Wasserbau<br>14476 Potsdam, OT Groß Glienicke, Seeburger Chaussee 2<br>Tel.: 033201 / 442-0 |  |  |  |

|               |                                                                                        |  |  |  |
|---------------|----------------------------------------------------------------------------------------|--|--|--|
| Auftragnehmer |   |  |  |  |
|               | Förster<br>Planungsbüro<br>Dudenstr. 15 10965 Berlin<br>Tel.: 030 / 789903-96 Fax: -97 |  |  |  |

|                           |  |                             |  |
|---------------------------|--|-----------------------------|--|
| Lagebezug: ETRS89 / UTM33 |  | Höhenbezug: DHHN92          |  |
| Landkreis: Elbe-Elster    |  | Gemeinde: Herzberg (Elster) |  |
| Gemarkung:                |  | Flurstück:                  |  |

|        |         |        |      |  |              |  |   |
|--------|---------|--------|------|--|--------------|--|---|
| Datum  |         |        | Name |  | Unterschrift |  | Hochwasserschutz Herzberg (Elster)<br>Maßnahme SE 3p, Teilobjekt 1, Abschnitt 2<br>Landschaftspflegerischer Begleitplan<br>Maßnahmenplan |
| Gez.   | 05/2019 | Lampe  | La   |  |              |  |   |
| Bearb. | 05/2019 | Kleess | Kl   |  |              |  |   |
| Gepr.  | 05/2019 | Nissen | Ni   |  |              |  |   |

|                            |  |             |         |       |
|----------------------------|--|-------------|---------|-------|
| Auftragsnr.: -             |  | Plan-Nr.: 3 | Maßstab | Blatt |
| Phase: Genehmigungsplanung |  | Ers. f.:    | 1 : 500 | 1     |