
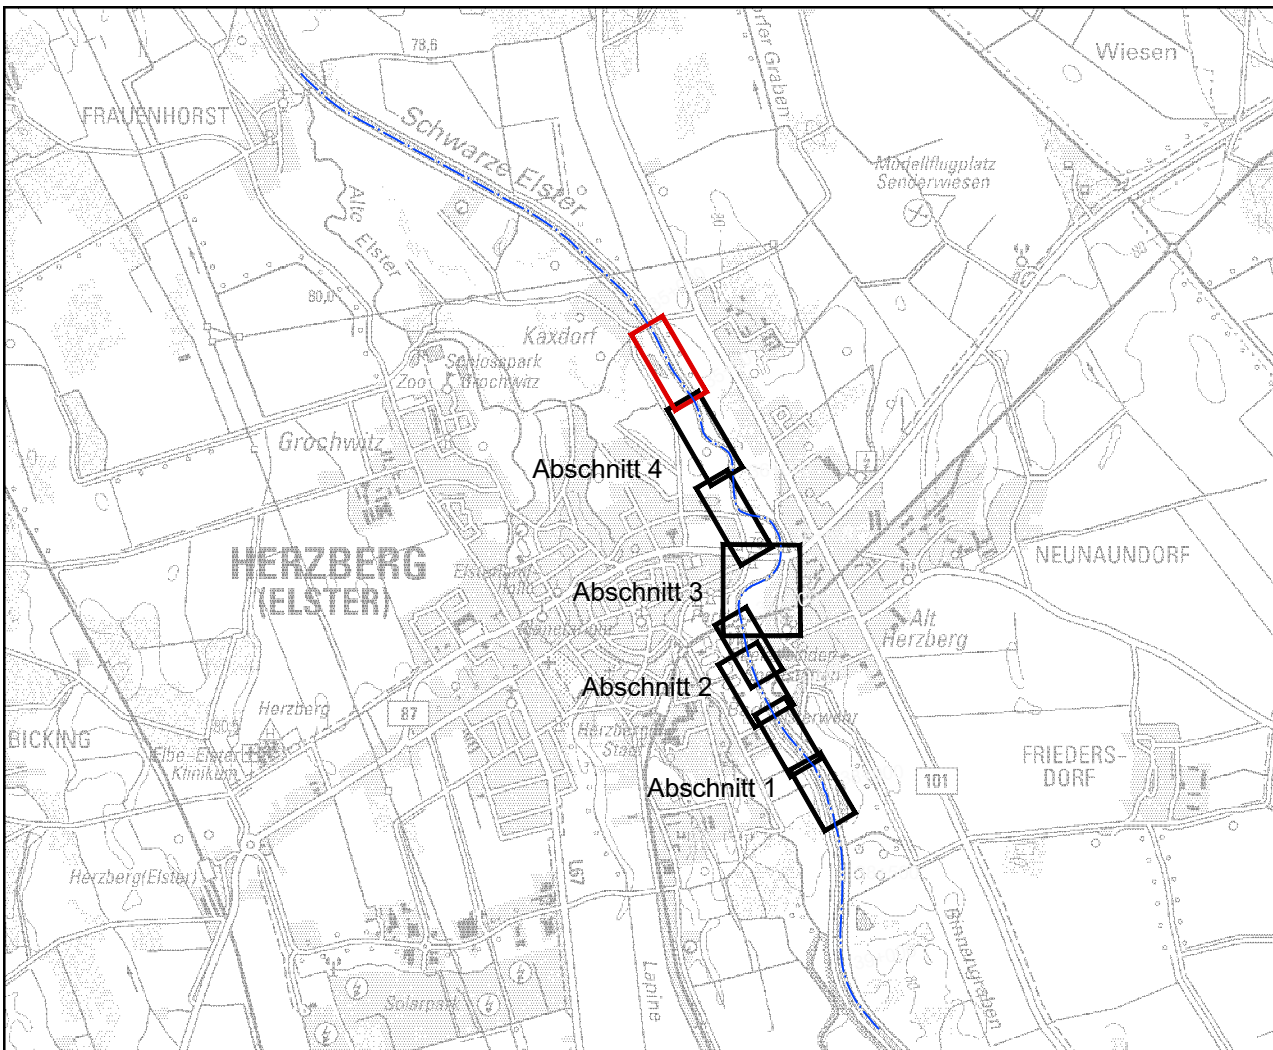


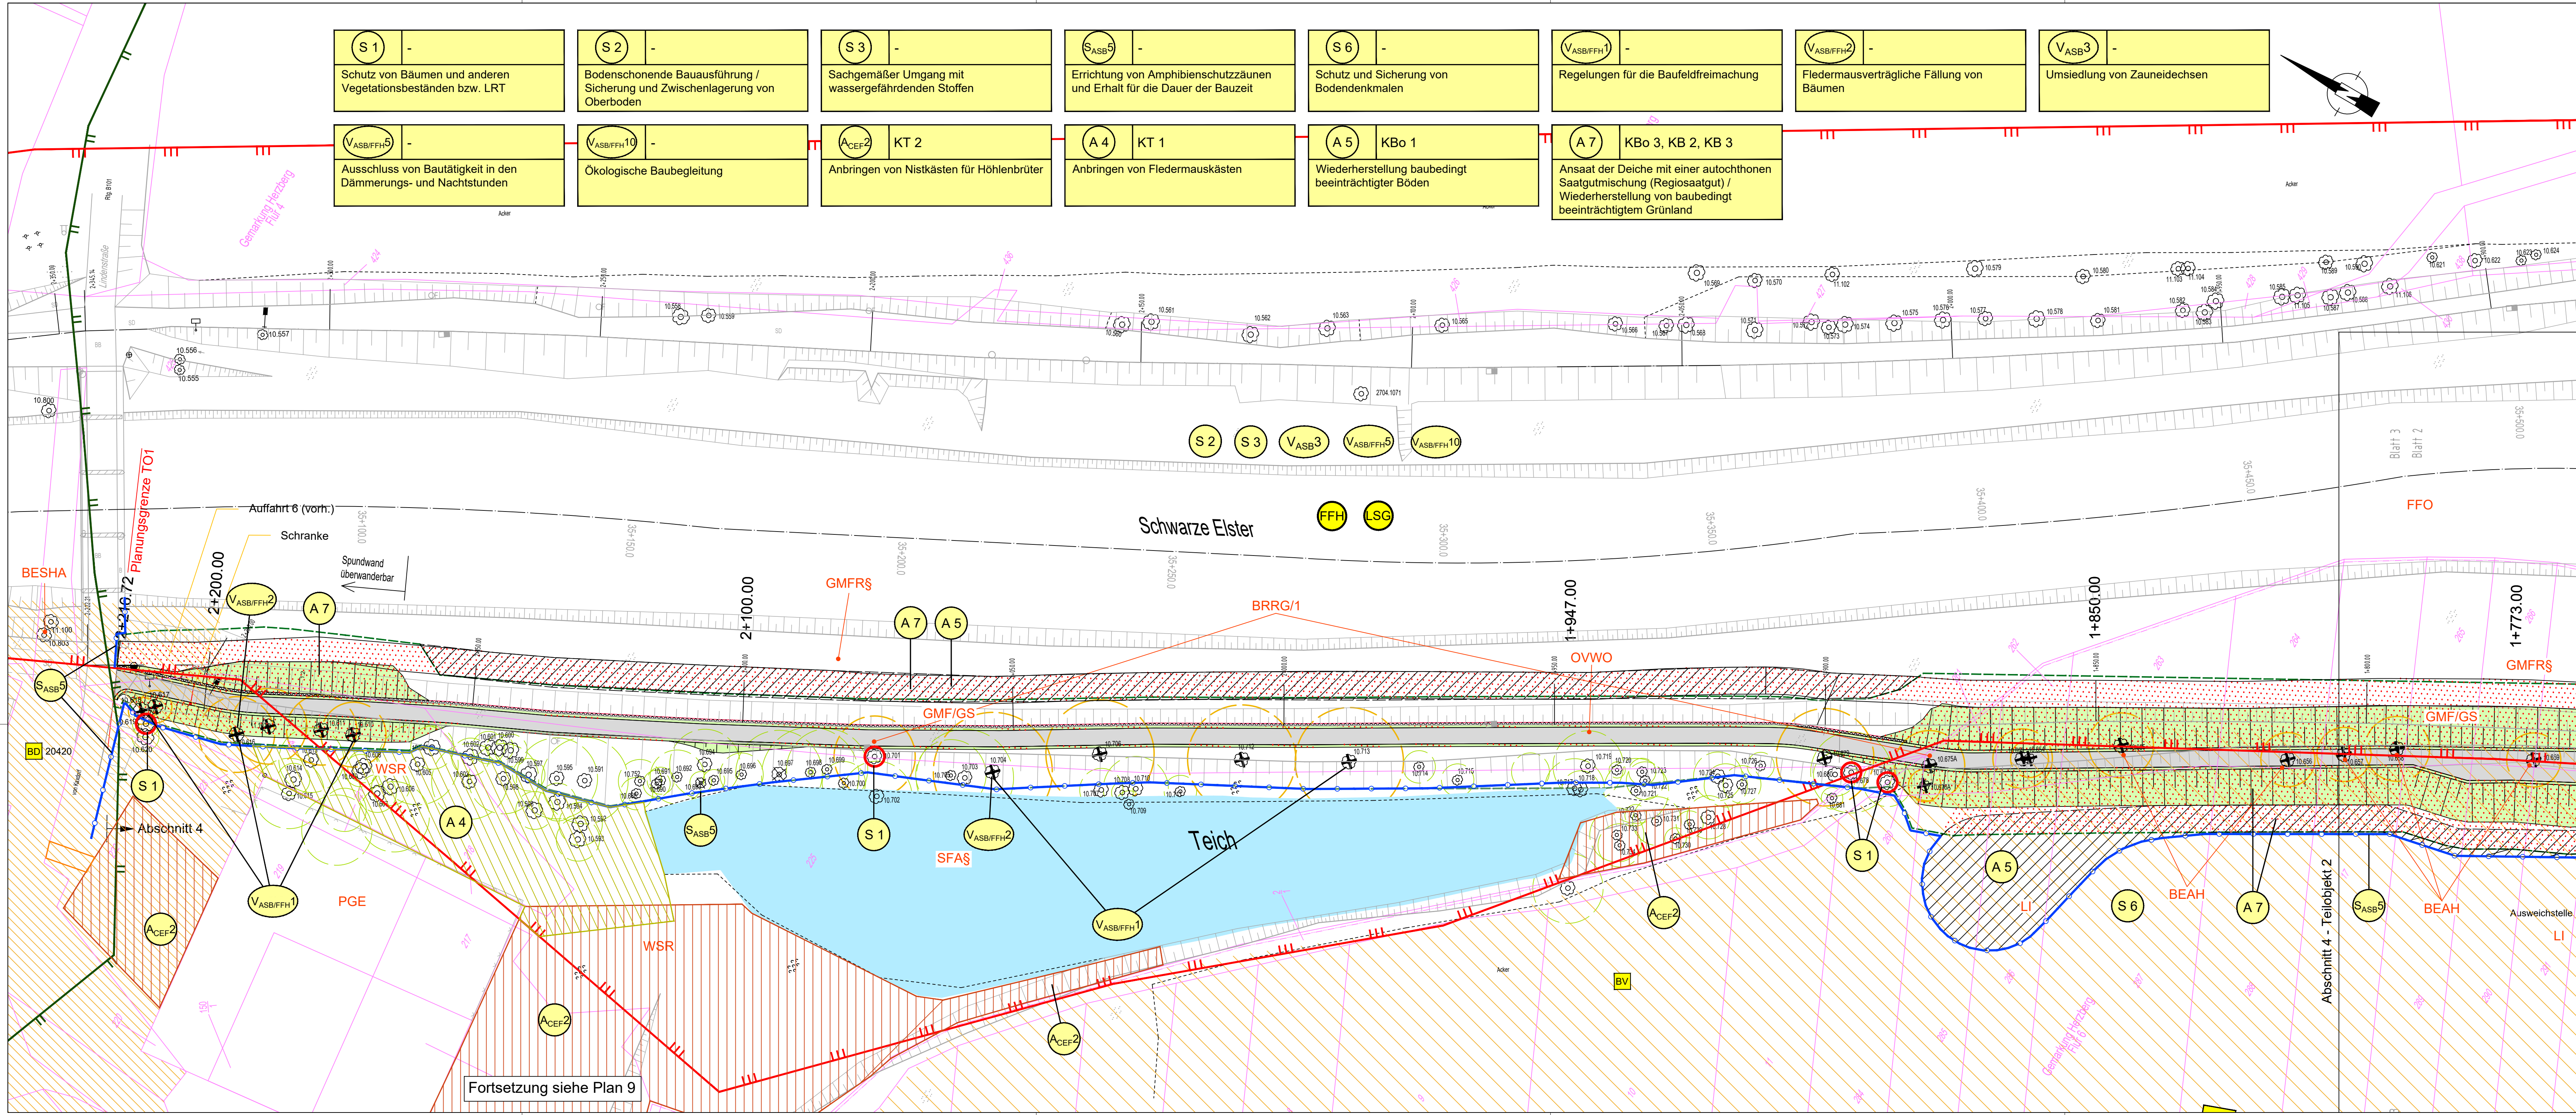

Vermessung
Hemminger Ingenieurgesellschaft mbH, Am Schwarzgraben 13, 04924 Bad Liebenwerda, Stand 08/2016
Darstellung Flurstücke auf der Grundlage des Liegenschaftskatasters, dies ist kein amtlicher Nachweis.
Baugrund
Planungsgemeinschaft HWS Herzberg, Geotechnischer Bericht TO1, Stand 02/2017

Änderungen				
Index	Datum	Name	Signum	Bemerkung
Auftraggeber		 Landesamt für Umwelt Landesamt für Umwelt Brandenburg Referat W21 - Hochwasserschutz, Investiver Wasserbau 14476 Potsdam, OT Groß Glienicke, Seeburger Chaussee Tel.: 033201 / 442-0		
Auftragnehmer		Förster Planungsbüro Dudenstr. 15 10965 Berlin Tel.: 030/ 789903-96 Fax: -97  A. Nissen Landesamt für Umwelt Berlin, den 02.05.2019		
Lagebezug:		ETRS89 / UTM33		
Landkreis:		Elbe-Elster		
Gemarkung:		Höhenbezug: DHN92 Gemeinde: Herzberg (Elster) Flurstück:		
Datum		Name	Unterschrift	Hochwasserschutz Herzberg (Elster) Maßnahme SE 3p, Teilobjekt 1, Abschnitt 2 Landschaftspflegerischer Begleitplan Maßnahmenplan
Gez.	05/2019	Lampe	La	
Bearb.	05/2019	Kleess	Kl	
Gepr.	05/2019	Nissen	Ni	
Auftragsnr.:-		Plan-Nr.: 3		Maßstab 1: 500
Phase:		Ers. f.:		
Gemeindefreigabeplanung				Blatt 8 14 Bl.

Fortsetzung siehe Plan 9