


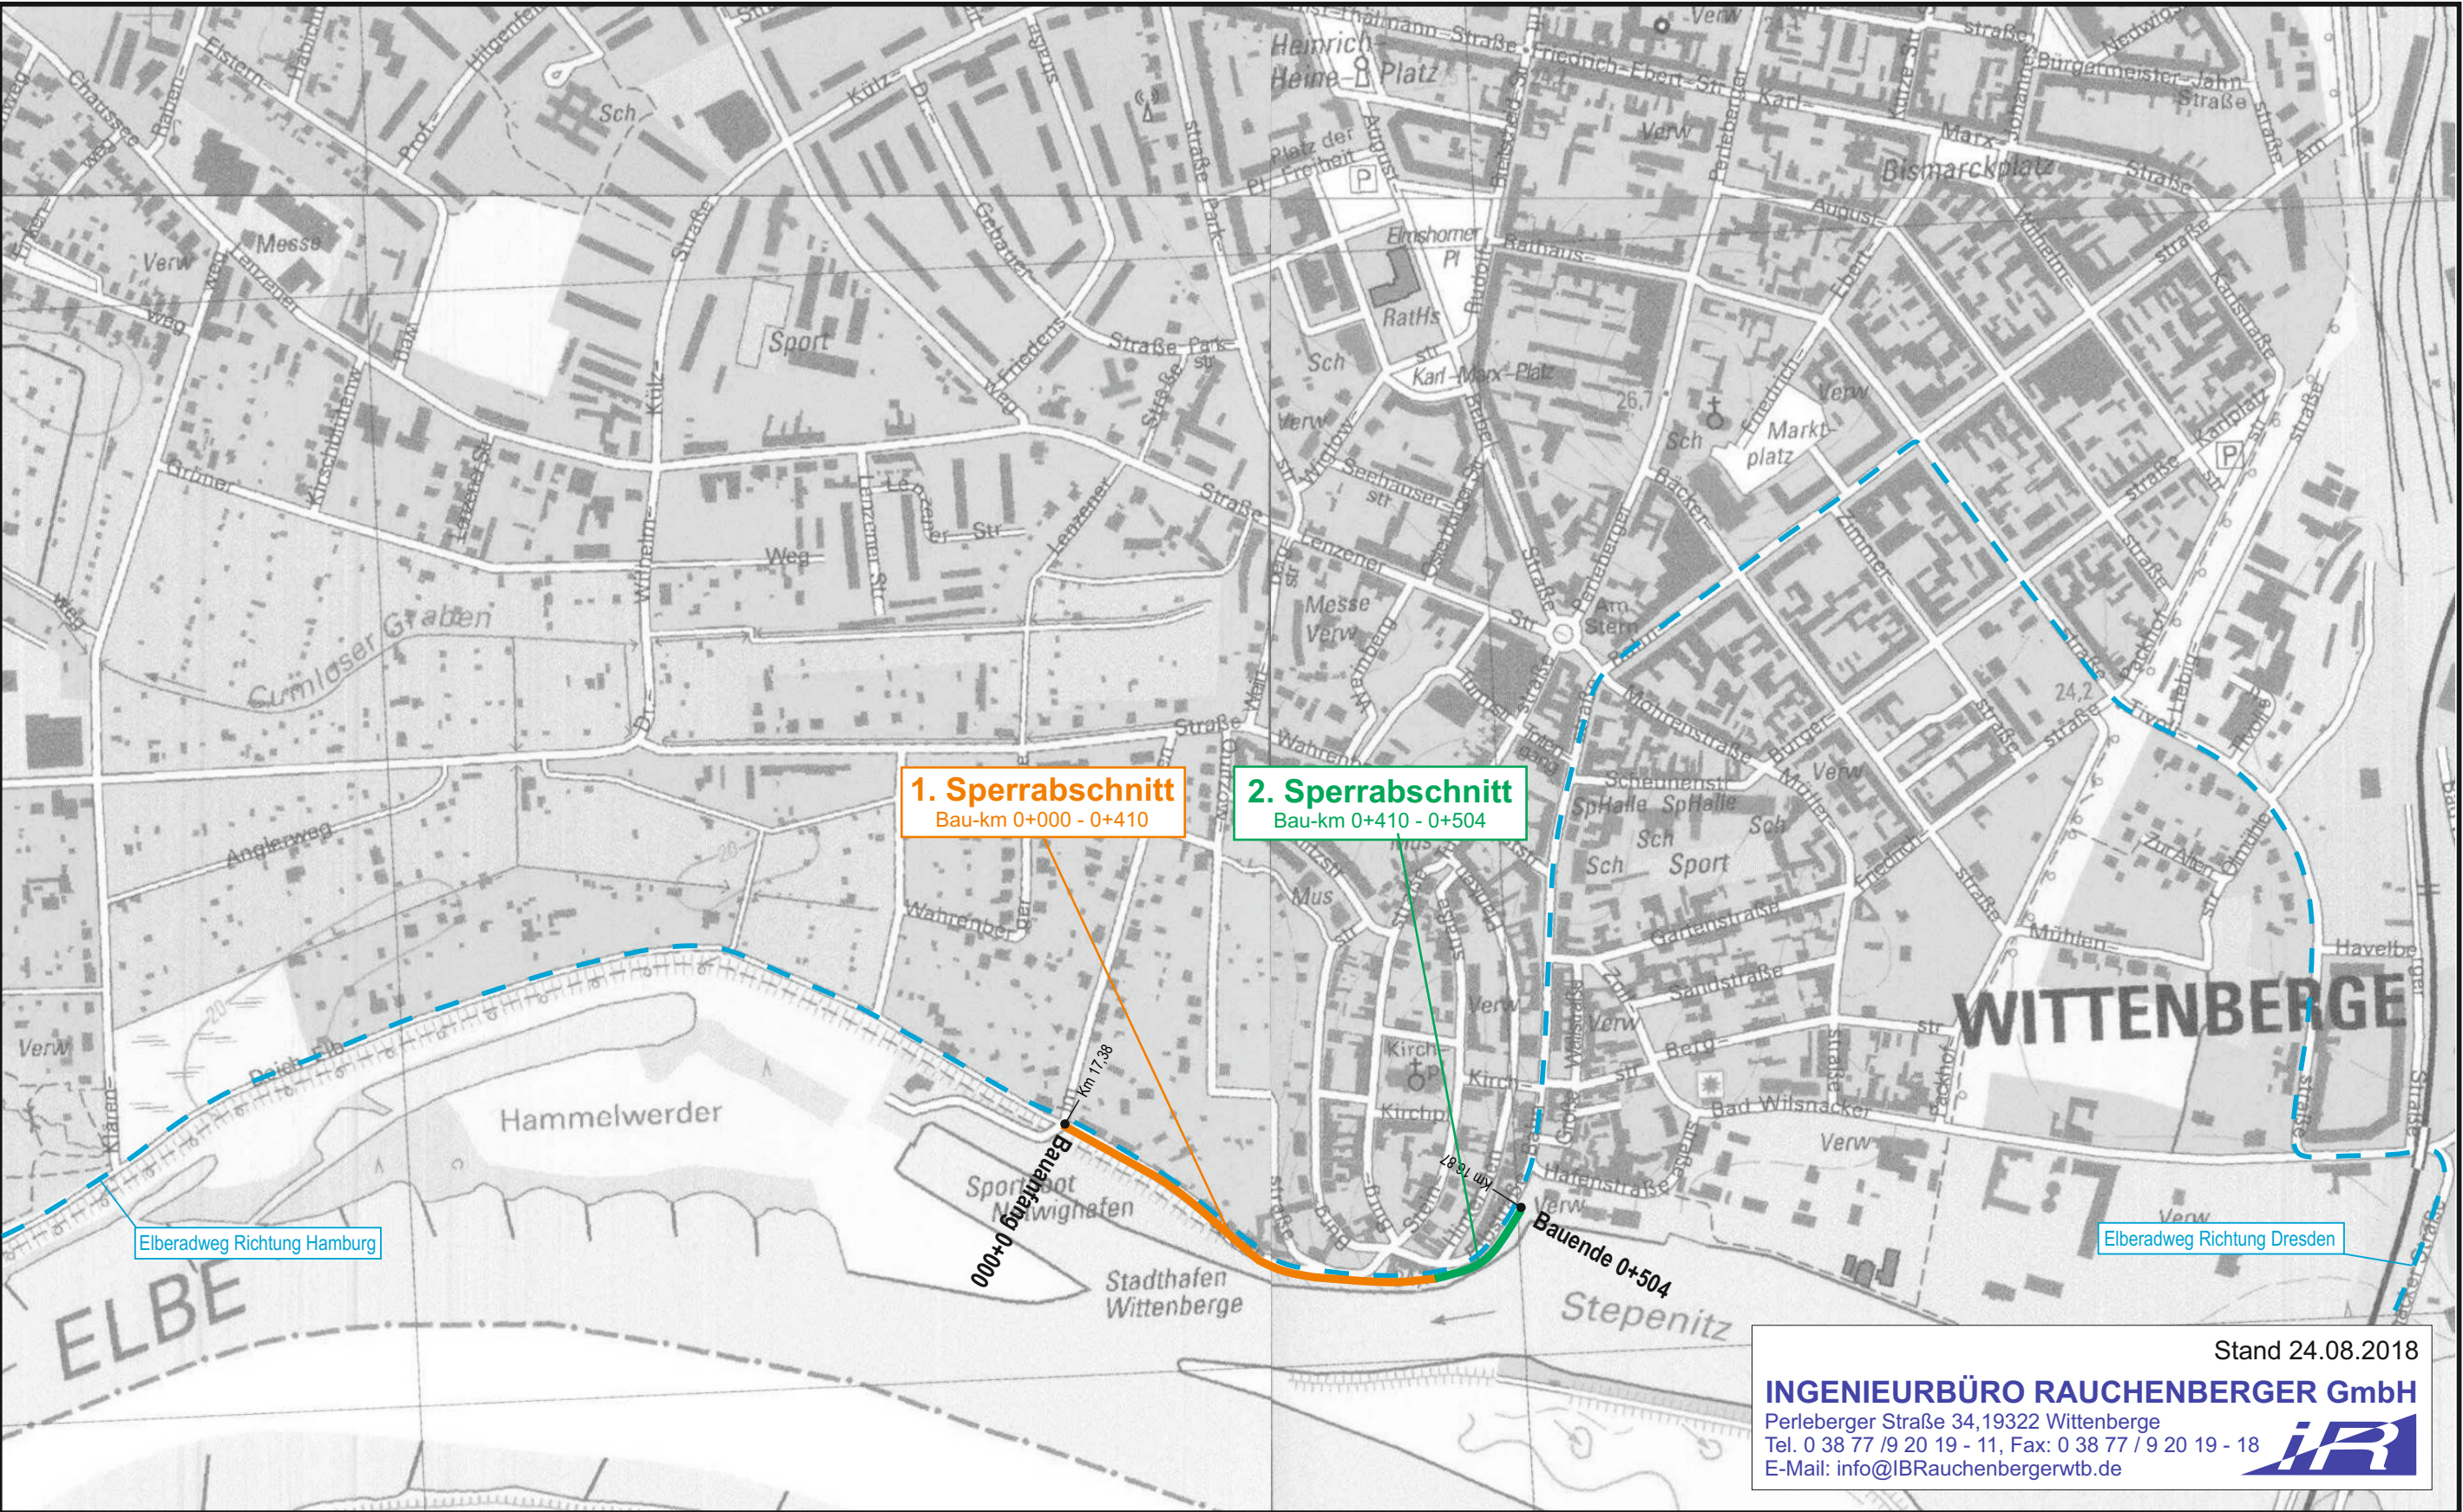


Verkehrsführungsplan / Übersichtskarte





Verkehrsführungsplan / 1. Sperrabschnitt

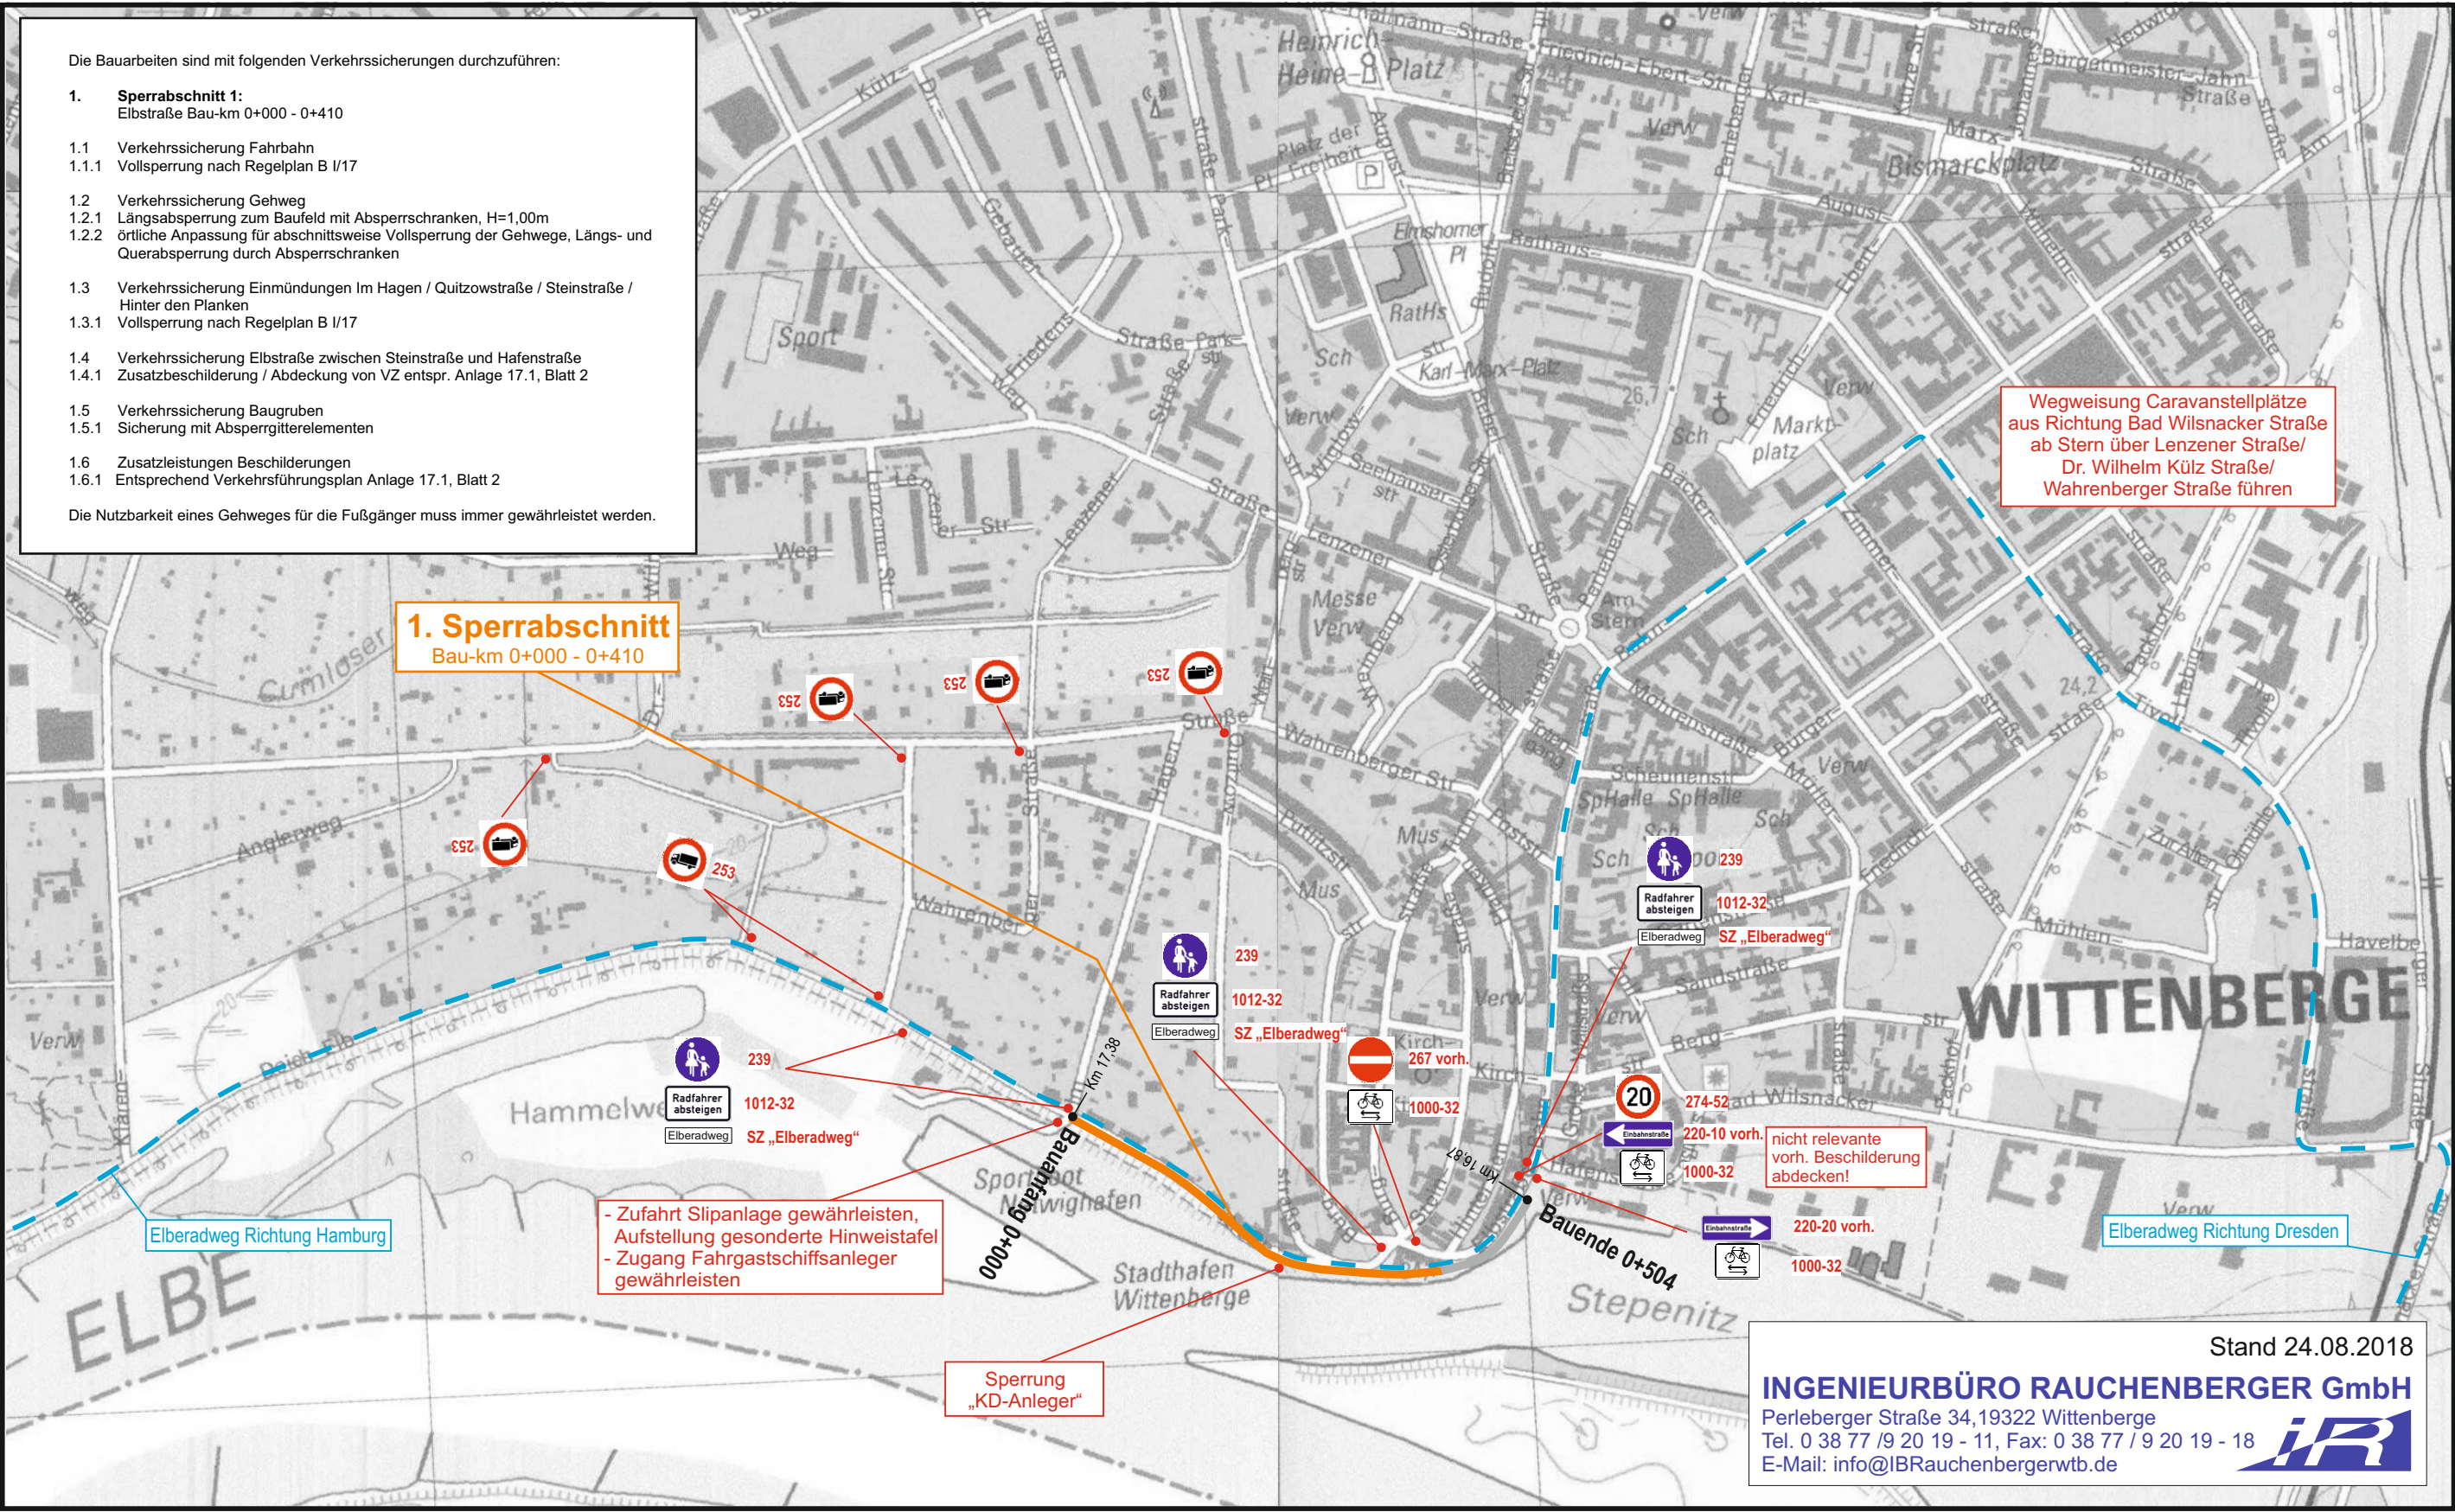



Verkehrsführungsplan / 2. Sperrabschnitt

