


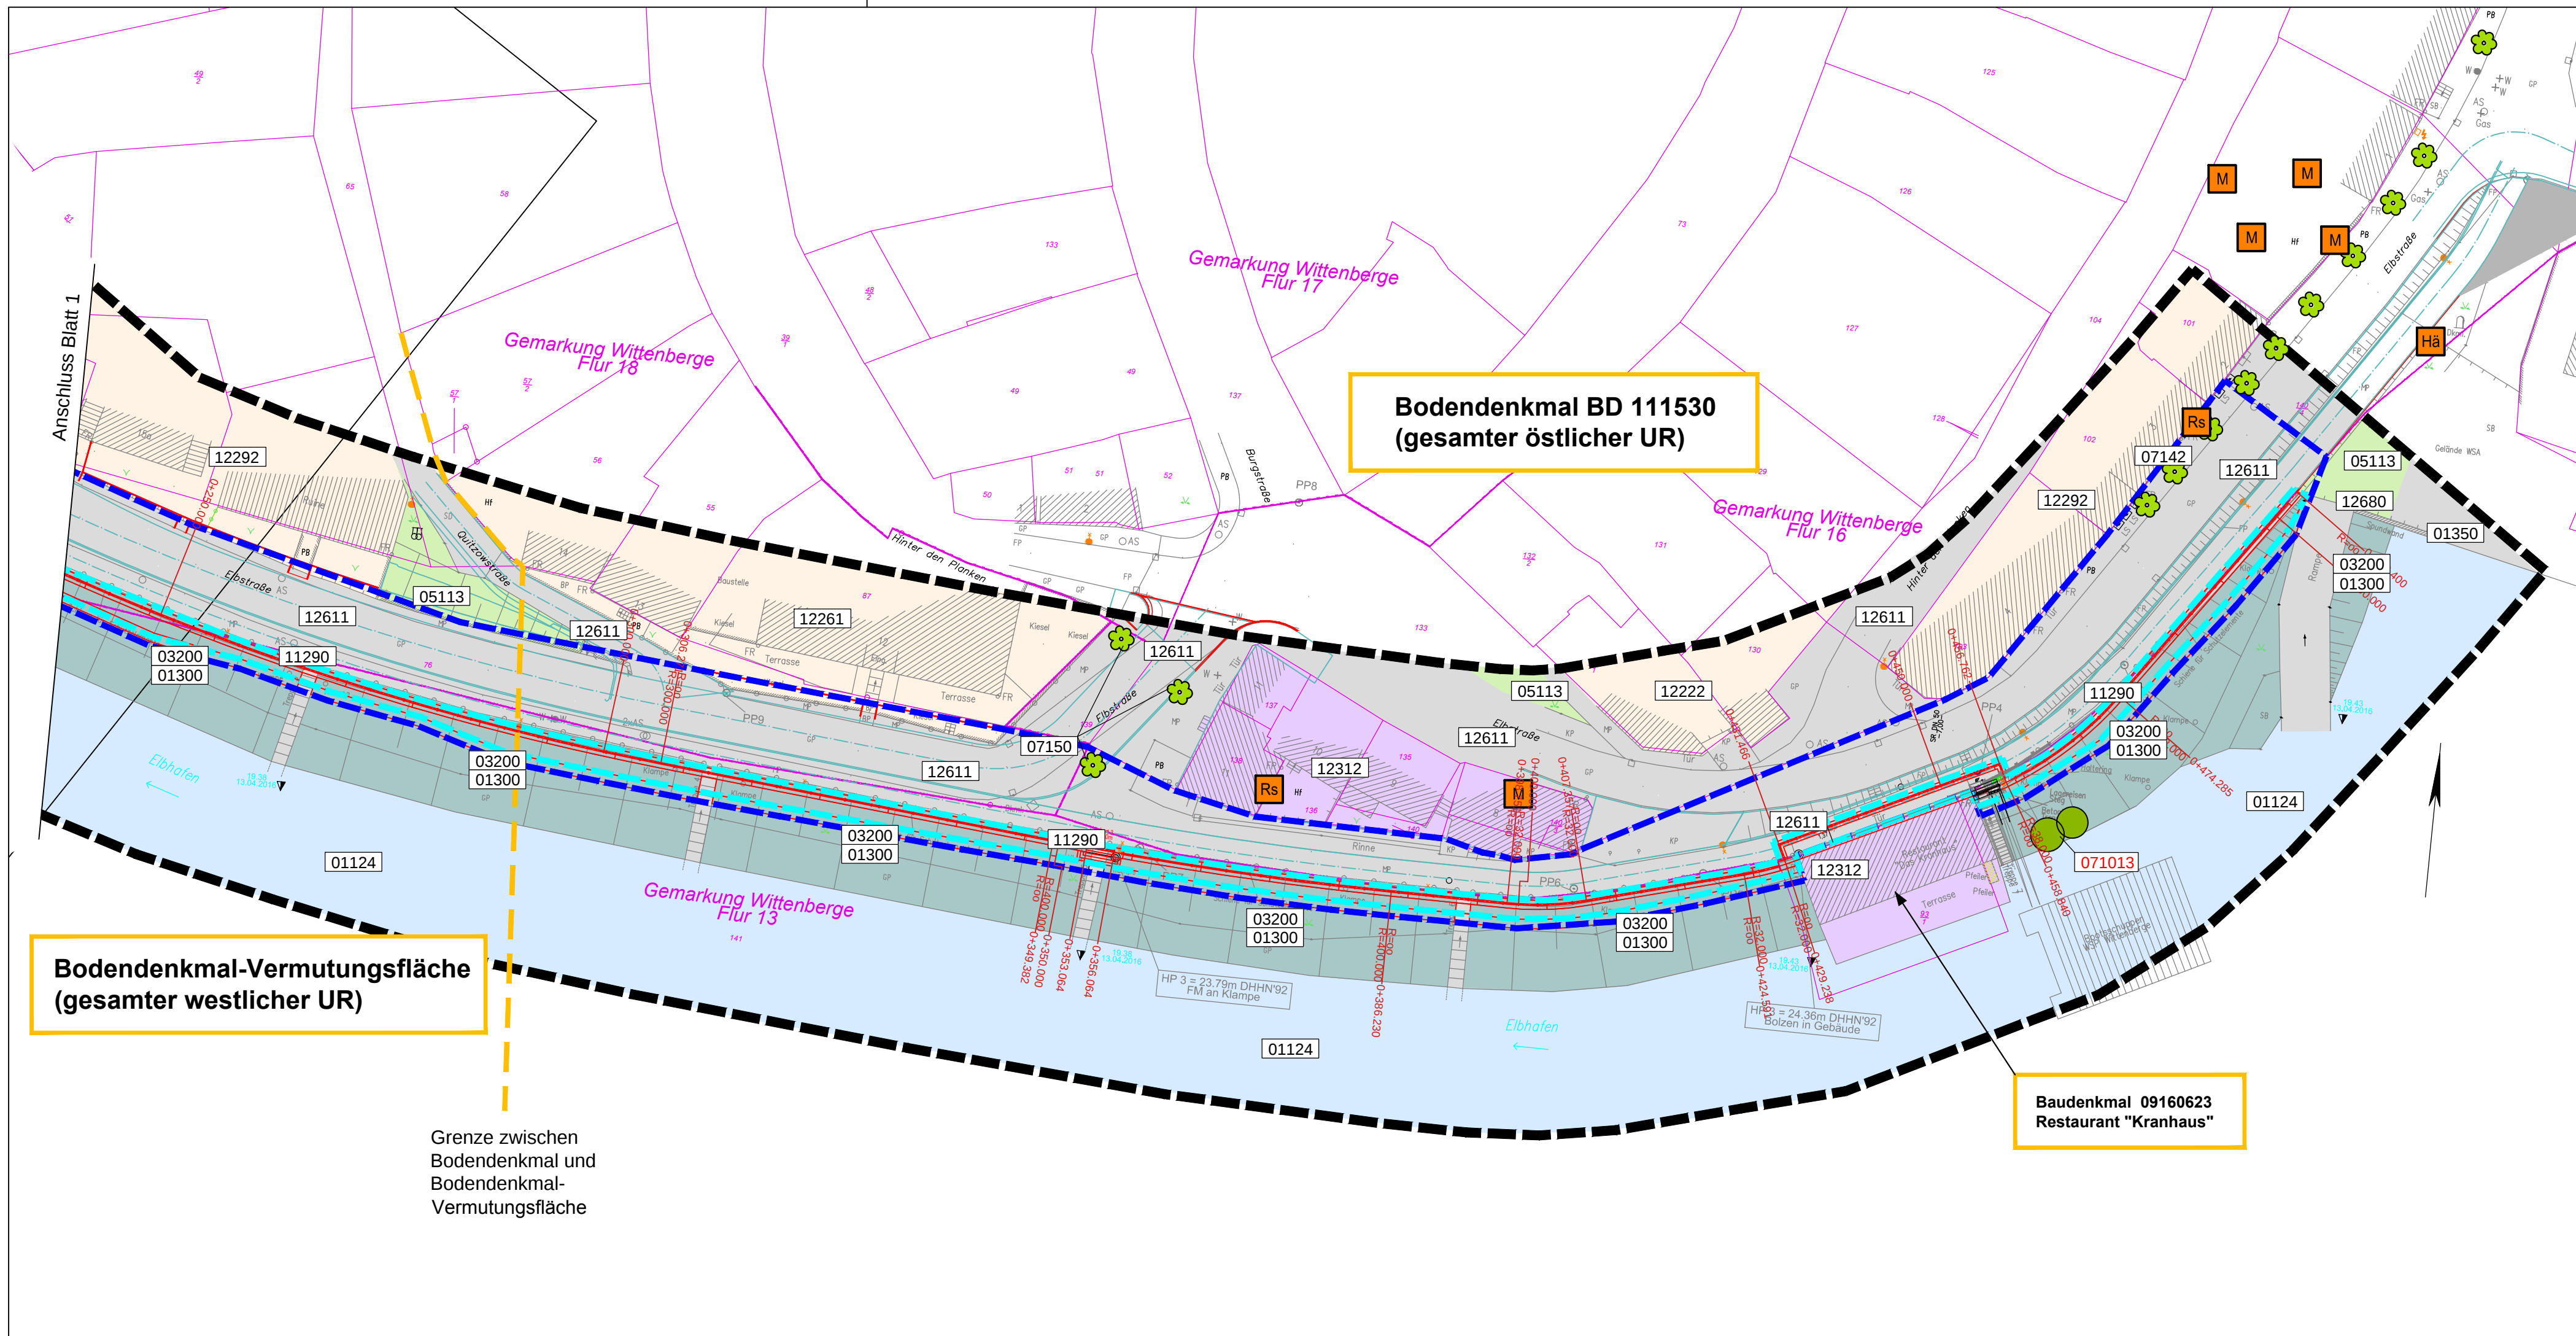

Legende
Biotoptypenkartierung
Die Biotoptypenkartierung wurde im August 2016 auf der Grundlage der Biotoptypenkartierung Brandenburg (Stand 03/2011), ergänzt durch die Biotoptypenliste Berlins (Stand 06/2005) durchgeführt. Biotope in **roter Schrift** sind gem. § 30 BNatSchG i.V.m. § 18 BbgNatSchAG geschützt.

- 01 Fließgewässer**
- 01124 Flüsse und Ströme, Ufer weitgehend verbaut
 - 01300 Uferbefestigung von Fließgewässern (Steinschüttung, Steinpflasterung, Rauwurf), mit Begleitbiotop 03200
 - 01350 Uferbefestigung von Fließgewässern mit Spundwand

- 03 Anthropogene Rohbodenstandorte und Ruderalfluren**
- 03200 ruderaler Pionier-, Gras- und Staudenfluren
 - 03200 ruderaler Pionier-, Gras- und Staudenfluren als Begleitbiotop auf auf versiegelten Deich- und Uferböschungen (11290)

- 05 Gras- und Staudenfluren**
- 051122 artenarme Frischwiesen
 - 05113 ruderaler Wiesen

- 07 Laubgebüsch, Feldgehölze, Alleen, Baumreihen und Baumgruppen**
- 071012 Strauchweidengebüsch an Flusssauen
 - 07142 Baumreihen
 - 07150 Solitäräume und Baumgruppen
 - 07162 Kopfbaumreihen

- 10 Biotop der Grün- und Freiflächen**
- 10170 offene Sport- und Erholungsanlagen (Sportbootanger Nedwighafen)

- 11 Sonderbiotope**
- 11290 Deiche und Dämme (unversiegelt), mit Begleitbiotop 051122
 - 11290 Deiche und Dämme (mit Böschungsbefestigung), mit Begleitbiotop 03200
 - 11290 Deiche und Dämme, siehe Biotop 01300

- 12 Bebaute Gebiete, Verkehrsanlagen und Sonderflächen**
- 12222 geschlossene und halboffene Blockbebauung (nicht allseitig umschlossene Hinterhöfe)
 - 12261 Einzel- und Reihenhausbauung
 - 12292 Wohn- und Mischgebiete, Dörfliche Bebauung / Dorfkern verstädtet
 - 12312 Industrie-, Gewerbe-, Handels- und Dienstleistungsflächen (in Betrieb)
 - 12611 Pflasterstraßen
 - 12641 Parkplätze unversiegelt
 - 12651 Wege, Flächen unversiegelt
 - 12653 Wege, teilversiegelt (incl. Pflaster)
 - 12680 Hafen- und Schleusenanlagen, Anlegestege

- Konflikte**
- 1 Baumfällungen (1 B) mit Nummerierung
 - 1Bo Bodenversiegelung (1 Bo)
 - 1Bo Konfliktnummer (fortlaufend)
 - Bo Beeinträchtigung der Bodenfunktion
 - B Beeinträchtigung der Biotopfunktion
 - L Beeinträchtigung der Landschaftsbildfunktion

Konflikt Nr.
1 Bo Bau-km: 0+030 bis 0+170
Neuversiegelung
Erläuterung des Konfliktes

Fauna
Brutvögel (Erfassung 2017)

- Hä Revierrmittelpunkt
- Hä Bluthänfling (*Carduelis cannabina*)
- M Mehlschwalbe (*Delichon urbicum*)
- Rs Rauchschnabe (*Hirundo rustica*)
- S Star (*Sturnus vulgaris*)

Dargestellt wurden im UR nachgewiesene Vögel, die einen Schutzstatus in der Roten Liste Deutschland und Brandenburg haben.

- Technische Planung**
- Böschung
 - Bankett
 - Radweg
 - Hochwasserschutzwand
 - Böschung
 - BE-Fläche Hafenbereich, eingefasst mit Bauzaun
 - Baufeldgrenze (baubedingte Inanspruchnahme)
 - anlagebedingte Inanspruchnahme

Nachrichtlich

Untersuchungsraumgrenze

Kataster

Grenze zwischen Bodendenkmal (BD 111530) und Bodendenkmal-Vermutungsfläche

Entwurfsplanung der PÖYRY Deutschland GmbH, Stand 03/2018

Die Entwurfsplanung der PÖYRY Deutschland GmbH im Bereich der Elbstraße ist nicht Bestandteil dieser Unterlage. Die Zufahrt zum Sportbootanger Nedwighafen (Bereiche innerhalb der dargestellten Grenzen der anlagebedingten Inanspruchnahme) wurde bei der Eingriffsregelung zu dieser Unterlage berücksichtigt.

Blatt

Nr.	Art der Änderung	Dat.	bearb.	gez.	Nr.	Art der Änderung	Dat.	bearb.	gez.
1					4				
2					5				
3					6				

Höhenystem: DHHN 92

Lagesystem: ETRS 89

Ingenieurgesellschaft für Landschaftsplanung und Freiraumgestaltung mbH

Großbeerenstraße 231, 14480 Potsdam
Tel.: (0331) 7438460 Fax: (0331) 7438464

PLANEN UND GESTALTEN

bearbeitet	09/2018	Name	Tiemann/Ullrich	Unterschrift
gezeichnet	09/2018		Ullrich	
geprüft	09/2018		Sobieschowski	

O. Sobieschowski, Geschäftsführer

Lfu Brandenburg

Referat W 21
Hochwasserschutz,
Investiver Wasserbau

Anlage: 17.1

Blatt-Nr.: 2

Reg.-Nr.:

Hochwasserschutz Wittenberge
Umgestaltung Elbstraße
Deich-km 16,87 - 17,38

Name

Datum

Unterschrift

bearbeitet

geprüft

LBP - Bestand und Konflikte

Maßstab: 1 : 500

Entwurfs- und Genehmigungsplanung

Aufgestellt: Lfu Brandenburg
Referat W 21
Hochwasserschutz, Investiver Wasserbau
Seeburger Chaussee 2
14476 Potsdam, OT Groß Glienicke