


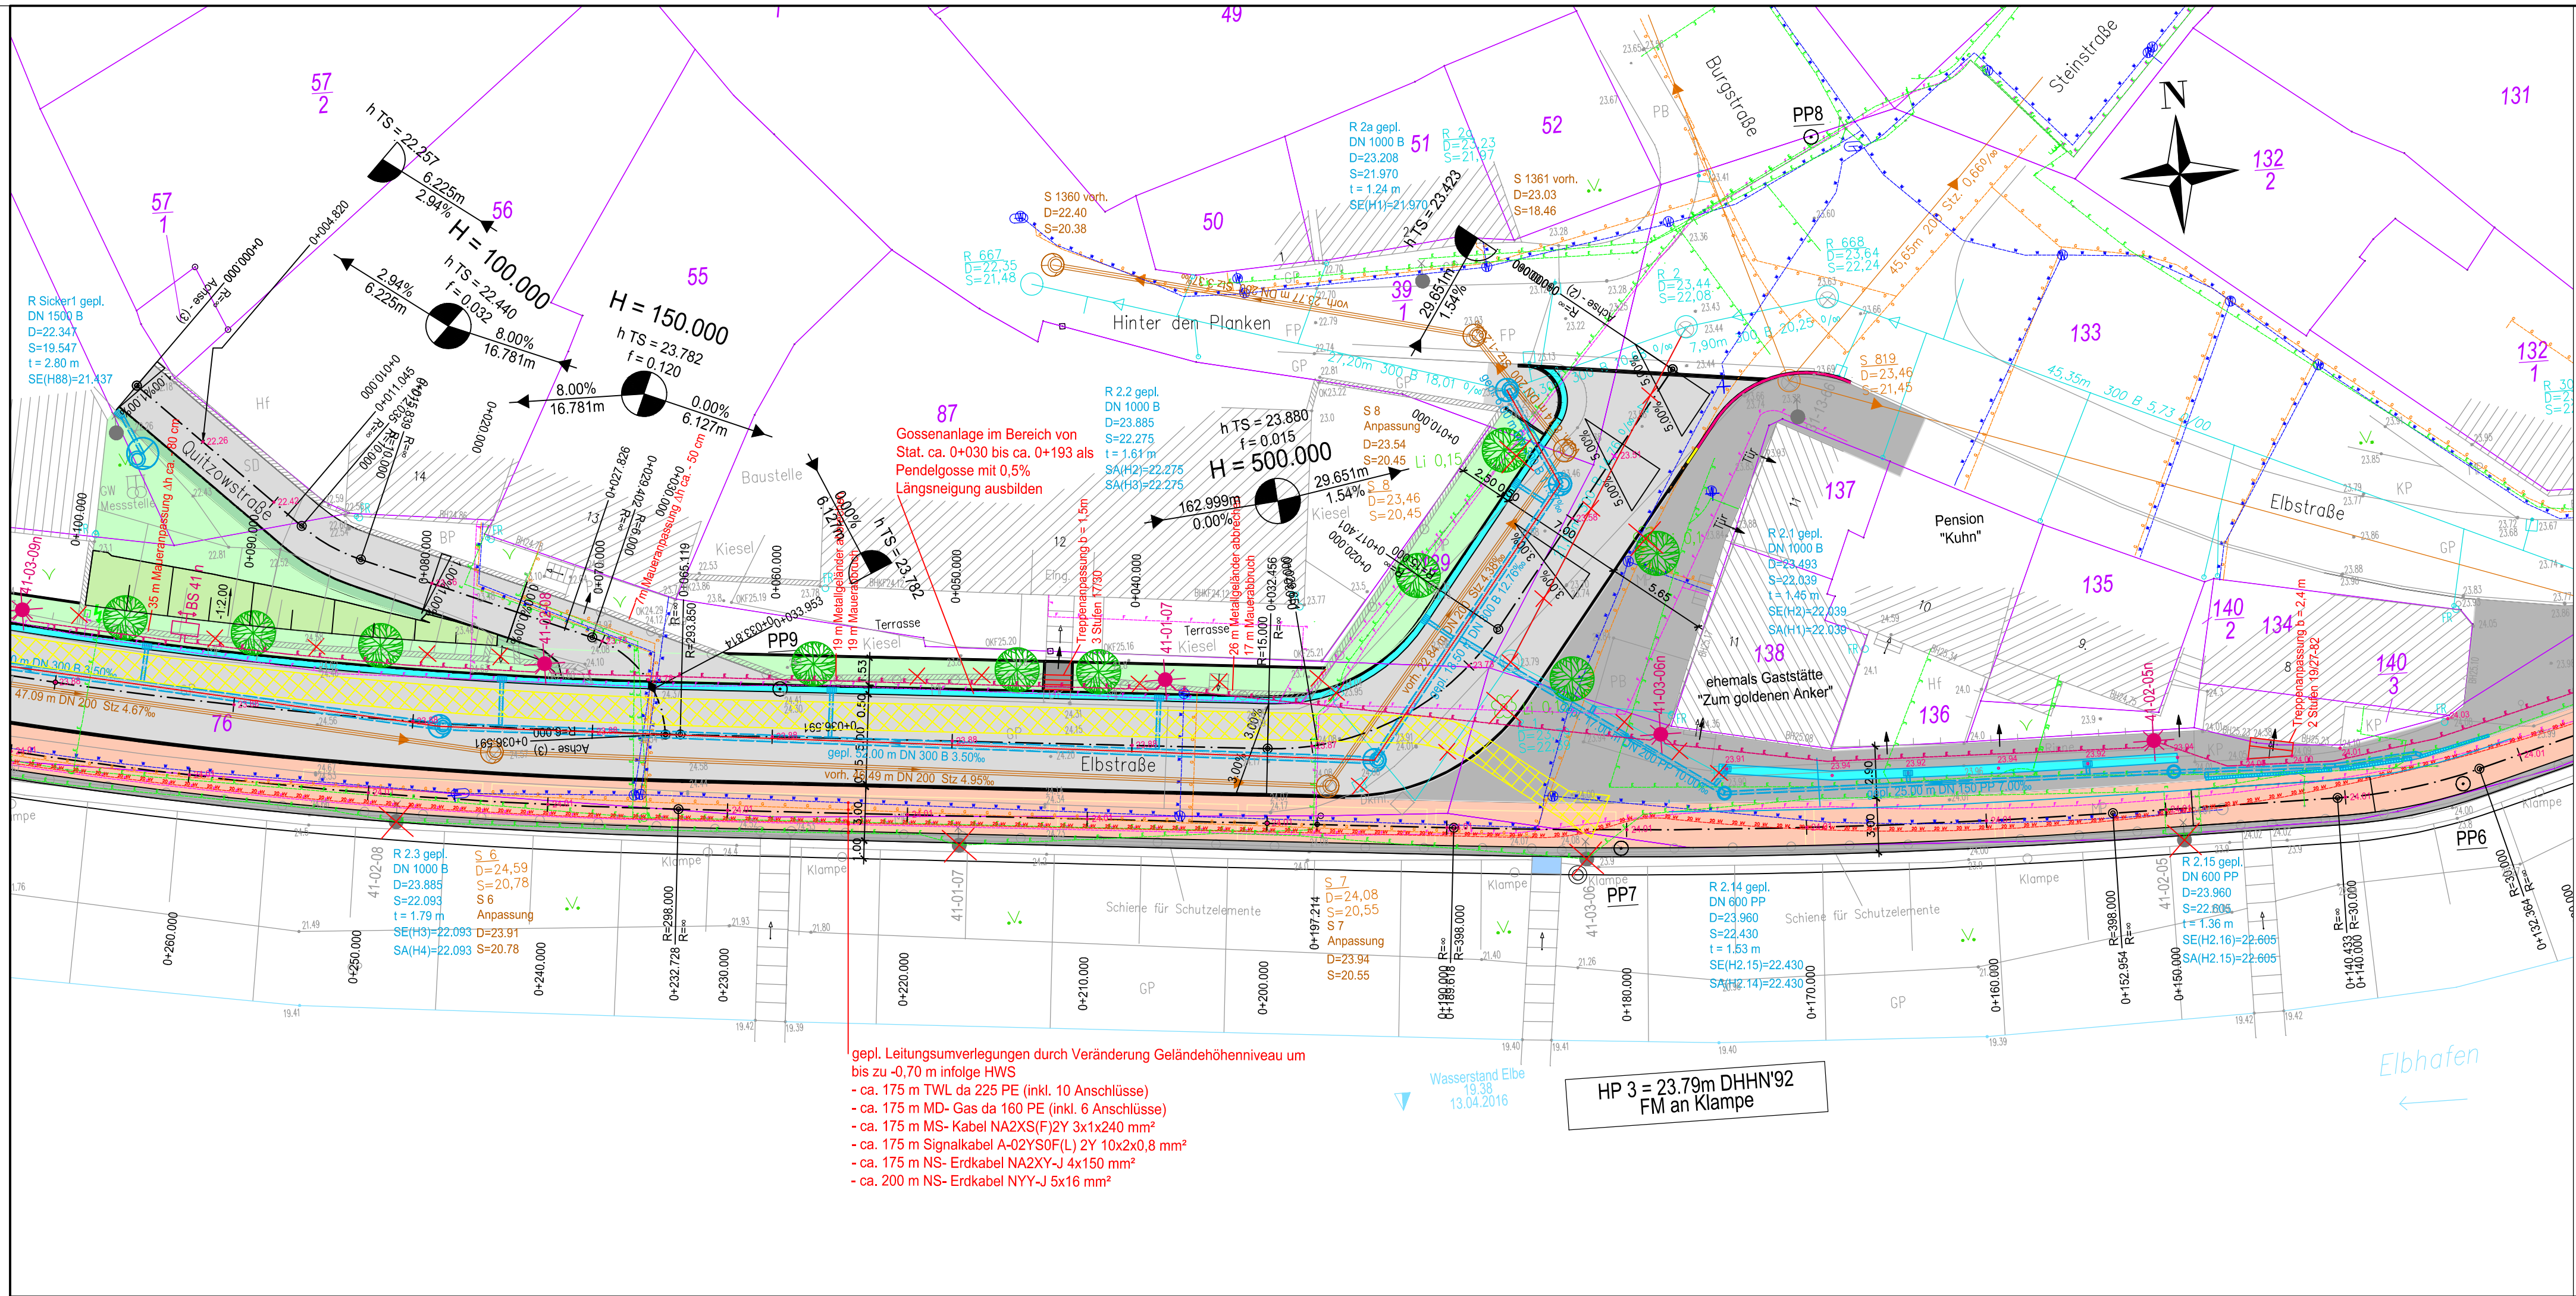

Legende Planung

|                                  |                       |                          |
|----------------------------------|-----------------------|--------------------------|
| Granit GP grau                   | Böschung Feldstein    | Strassenablauf           |
| Pflasterklinker rot              | HB / Absenker/ RB     | Strassenleuchte          |
| Granit GP (Material wie Bestand) | Tiefbord              | Hochstammpflanzung       |
| BSP grau                         | Rasenbord             | Strauchpflanzung         |
| Parkplatz BSP grau               | Entwässerungsrinne GP | Fällung Hochstamm        |
| Granit KP grau                   | Kastenrinne           | Ausbau / Rückbau         |
| Böschung Oberboden               | HWS- Mobil / Schart   | Neutrassle Umverlegungen |
| Grün-/ Pflanzstreifen            |                       |                          |
| Bankett Schotterrasen            |                       |                          |

Legende Bestand

|                        |                   |                         |
|------------------------|-------------------|-------------------------|
| HB Hochbord            | Zufahrt           | Regenwasser-Kanal       |
| RB Rundbord            | Eingang           | Schmutzwasser-Kanal     |
| TB Tiefbord            | Unterflurdrant TW | Abwasserdruckrohrltg.   |
| RKS Rasenbord          | Anbohrarmatur TW  | TW- Druckrohrleitung    |
| GP Großpflaster        | Schieber TW       | Gas-Leitung MD          |
| KP Kleinpflaster       | Gas Merkzeichen   | Niederspannungskabel    |
| MP Mosaikpflaster      | Straßenablauf     | Mittelspannungskabel    |
| FSP Feldsteinpflaster  | Straßenleuchte    | Beleuchtungskabel       |
| BSP Betonsteinpflaster | Verkehrszeichen   | Fernmeldekabel          |
| BPI Betonplatten       | Höhenfestpunkt    | Fernmeldekabel WSA      |
| B Beton                | Vermessungspunkt  | Katastergrenzen (ALKIS) |
| unb. unbefestigt       | Sondierungspunkt  | Hochstamm               |

Grundplan aus Entwurfsvermessung des Vermessungsbüros Münster und Graf GbR, Osterodauer Straße 5a, 04916 Herzberg/E. vom 29.04.2016 und Leitungsbestandsunterlagen des Ingenieurbüros Rauchenberger GmbH, Perleberger Straße 34, 19322 Wittenberge vom 07.06.16 durch Pöyry Deutschland GmbH am 02.11.16 erstellt.  
Die grafische Darstellung der Katastergrenzen erfolgte durch Übernahme der Daten aus dem Amtlichen Liegenschaftsinformationssystem (ALKIS) mit Stand April 2016. Eine örtliche Überprüfung der Grenzen wurde nicht durchgeführt.  
Lagebezugssystem: ETRS 89, Höhenbezugssystem: DHHN 92

|       |                             |         |        |
|-------|-----------------------------|---------|--------|
| 2     | Anpassung Befestigungsarten | 03/2018 | Fritze |
| 1     | Anpassung Befestigungsarten | 01/2018 | Fritze |
| Index | Änderung                    | Datum   | Name   |



Maßnahmenplan Hochwasser 2013  
Ausbau der Elbstraße in Wittenberge  
Abschnitt "Hafenstraße" bis "Im Hagen"

Lageplan

|             |         |                |   |  |                                                                                       |  |
|-------------|---------|----------------|---|--|---------------------------------------------------------------------------------------|--|
| Der Bauherr |         |                | <div>Stadt Wittenberge<br/>August-Bebel-Straße 10<br/>19322 Wittenberge<br/>Telefon 03877 951-0    Telefax 03877 951-123<br/>Wittenberge, den .....</div>                                              |  |  |  |
| bearbeitet  | Datum   | Name           | <div>Der Planverfasser<br/><br/>Pöyry Deutschland GmbH<br/>Karl-Marx-Straße 3, 19348 Perleberg<br/>Telefon: +49 3876 307537-0    Fax: +49 3876 307537-99<br/>E-Mail: contact.perleberg@poyry.com</div> |  | Entwurfsplanung                                                                       |  |
| gezeichnet  | 03/2017 | Mader          |   |  | Zeichnungs-Nr.<br>118000649.03.2.62.002                                               |  |
| geprüft     | 03/2017 | gez. Genschmer |   |  | Anlage<br>4.2                                                                         |  |
| gesehen     | -----   | -----          |   |  | Maßstab<br>1 : 250                                                                    |  |
|             |         |                | Perleberg, den 17.03.2017   |  | Plangröße<br>297 x 780                                                                |  |