



Darstellung Bau-km: 0+350

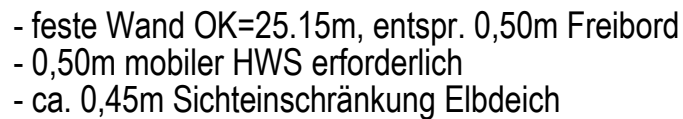

Bau-km: 0+346.314 - 0+358.064

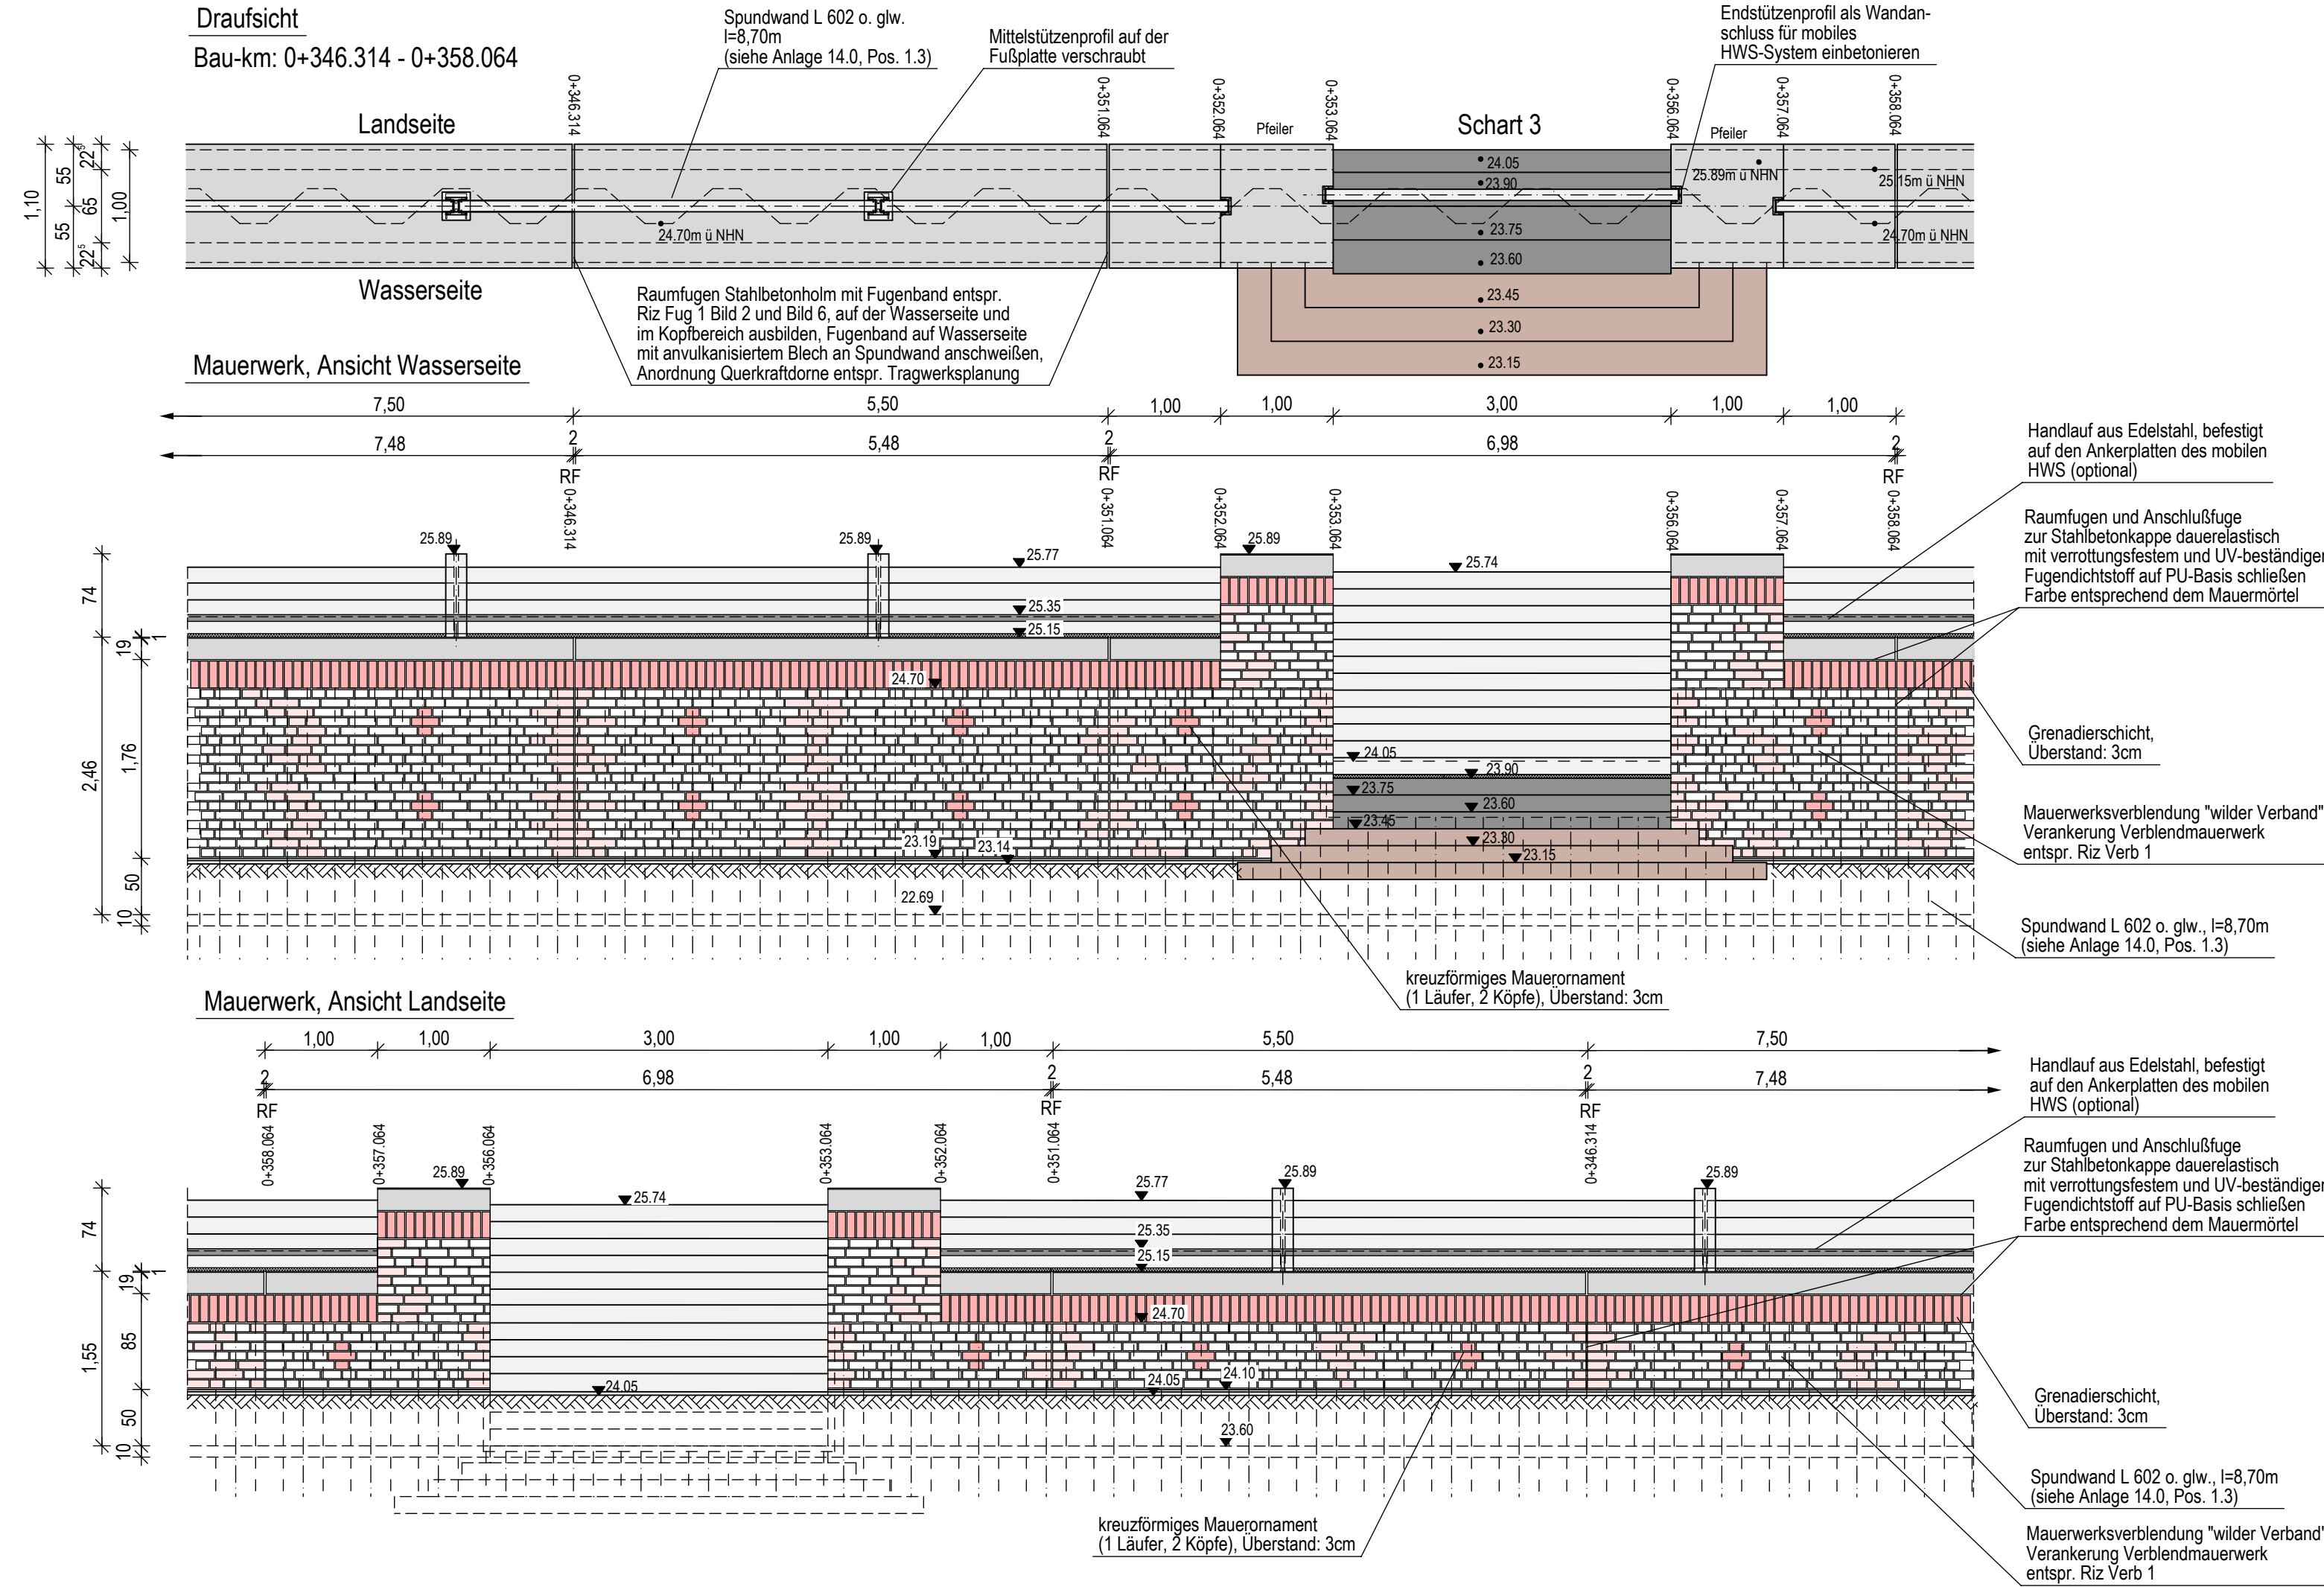

Blatt

1

Nr.	Art der Änderung	Dat.	bearb.	gez.	Nr.	Art der Änderung	Dat.	bearb.	gez.
1					4				
2					5				
3					6				

Planformat:

780 x 297

Projektbearbeitung
INGENIEURBÜRO RAUCHENBERGER GmbH

 Perleberger Str. 34, 19322 Wittenberge, Tel. 03877/92019-11
Fax. 03877/92019-18, E-Mail: info@IBRauchenbergerwtb.de

--

bearbeitet	22.11.2017	Be
------------	------------	----

gezeichnet	29.11.2017	Tim
------------	------------	-----

geprüft	24.08.2018	Be
---------	------------	----

geplant	2. November 2016	20
gestartet		

gemessen		

gezeichnet		
------------	--	--

geprüft		
---------	--	--

	LfU Brandenburg Referat W 21 Hochwasserschutz, Investiver Wasserbau	Anlage: 7.4 Blatt-Nr.: 1 Reg.-Nr.:

Hochwasserschutz Wittenberge Umgestaltung Elbstraße Deich-km 16,87 - 17,38		Name	Datum	Unterschrift
	bearbeitet			
	geprüft			
	Gestaltungsdetail HWS-Wand Maßstab: 1 : 50			

Entwurfs- und Genehmigungsplanung

Aufgestellt: LfU Brandenburg
Referat W 21
Hochwasserschutz, Investiver Wasserbau
Seeburger Chaussee 2
14476 Potsdam, OT Groß Glienicke

Aufgestellt: LfU Brandenburg
Referat W 21
Hochwasserschutz, Investiver
Seeburger Chaussee
14476 Potsdam, OT Groß