


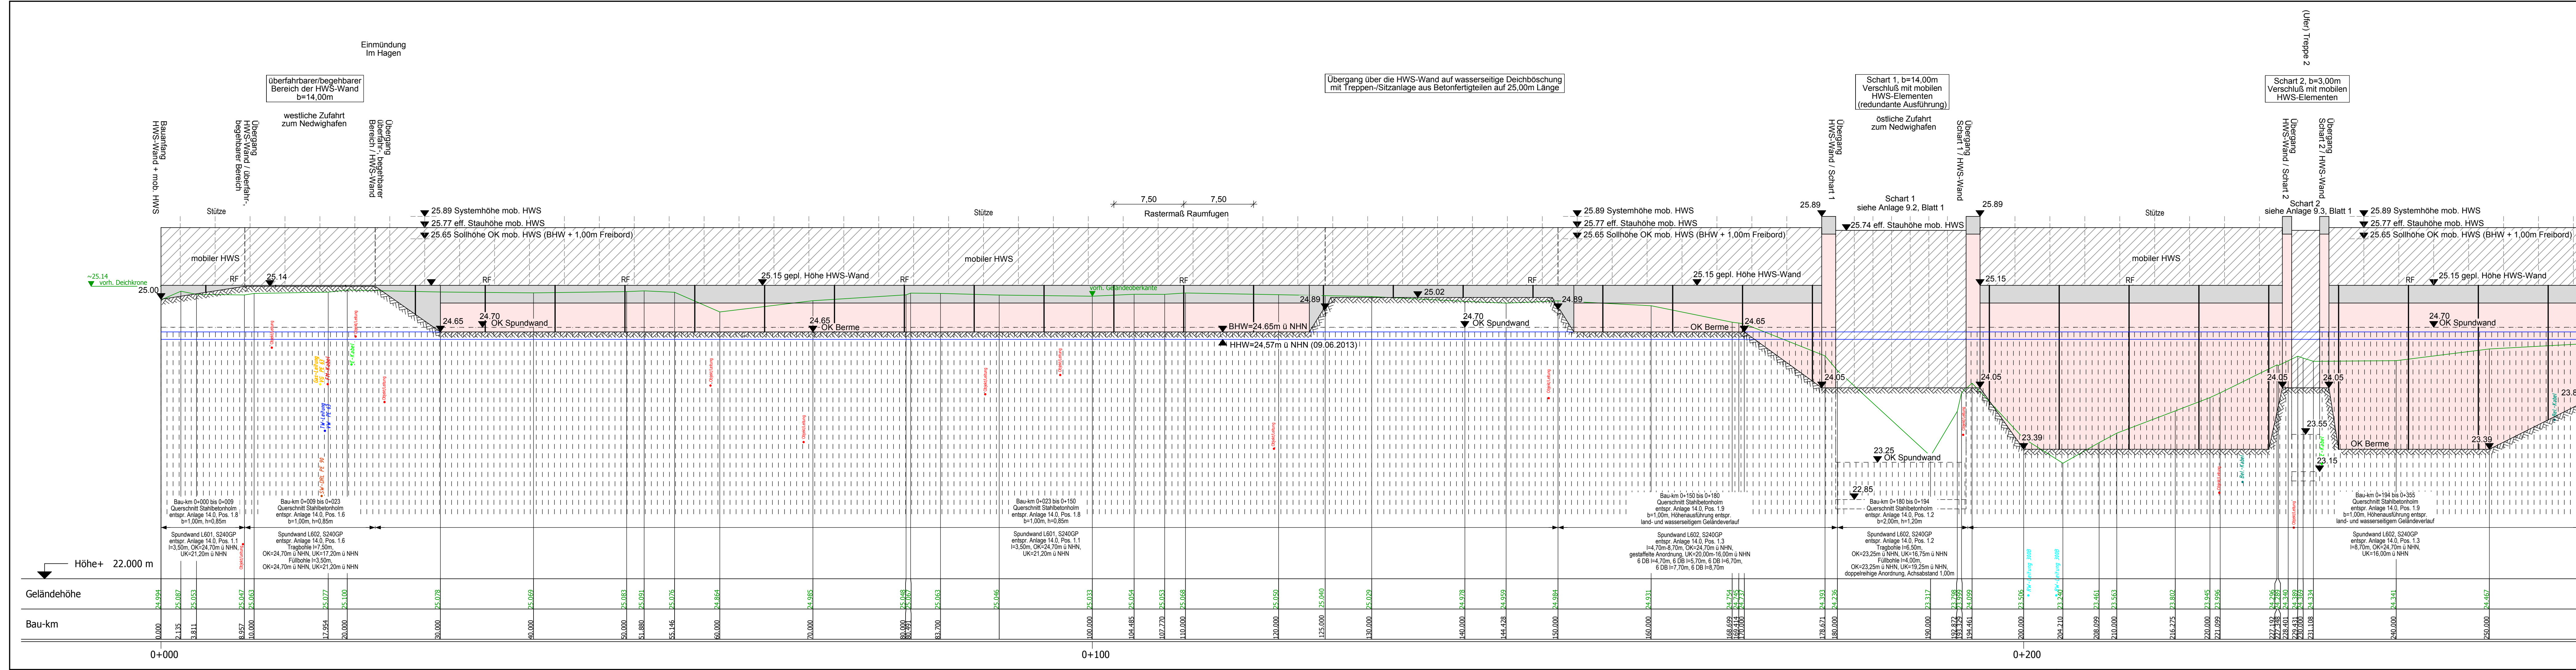

Legende:

- HWS-Wand, Klinkermauerwerk
- HWS-Wand, Sichtbeton
- mobiler HWS, Aluminiumdambalken
- Spundwand
- RF
- Raumfuge

Blatt 1 2

Nr.	Art der Änderung	Dat.	bearb.	gez.	Nr.	Art der Änderung	Dat.	bearb.	gez.
1					4				
2					5				
3					6				

Planformat: 1320 / 297

Datum: 22.11.2017

Zeichen: Be

Projektbearbeitung: **INGENIEURBÜRO RAUCHENBERGER GmbH**

Proj.-Nr.: 149-TB-20

bearbeitet: 22.11.2017

gezeichnet: 29.11.2017

geprüft: 24.08.2018

Be

Höhenanschluss: DHNN 92

Koordinatensystem: ETRS89

gemessen:

gezeichnet:

geprüft:

LfU Brandenburg

Referat W 21

Hochwasserschutz, Investiver Wasserbau

Anlage: 8

Blatt-Nr.: 1

Reg.-Nr.:

Hochwasserschutz Wittenberge

Umgestaltung Elbstraße

Deich-km 16,87 - 17,38

Name:

Datum:

Unterschrift:

bearbeitet:

geprüft:

Längsschnitt,

Maßstab: 1 : 250 / 25

Entwurfs- und Genehmigungsplanung

Aufgestellt: LfU Brandenburg

Referat W 21

Hochwasserschutz, Investiver Wasserbau

Seeburger Chaussee 2

14476 Potsdam, OT Groß Glienicke