
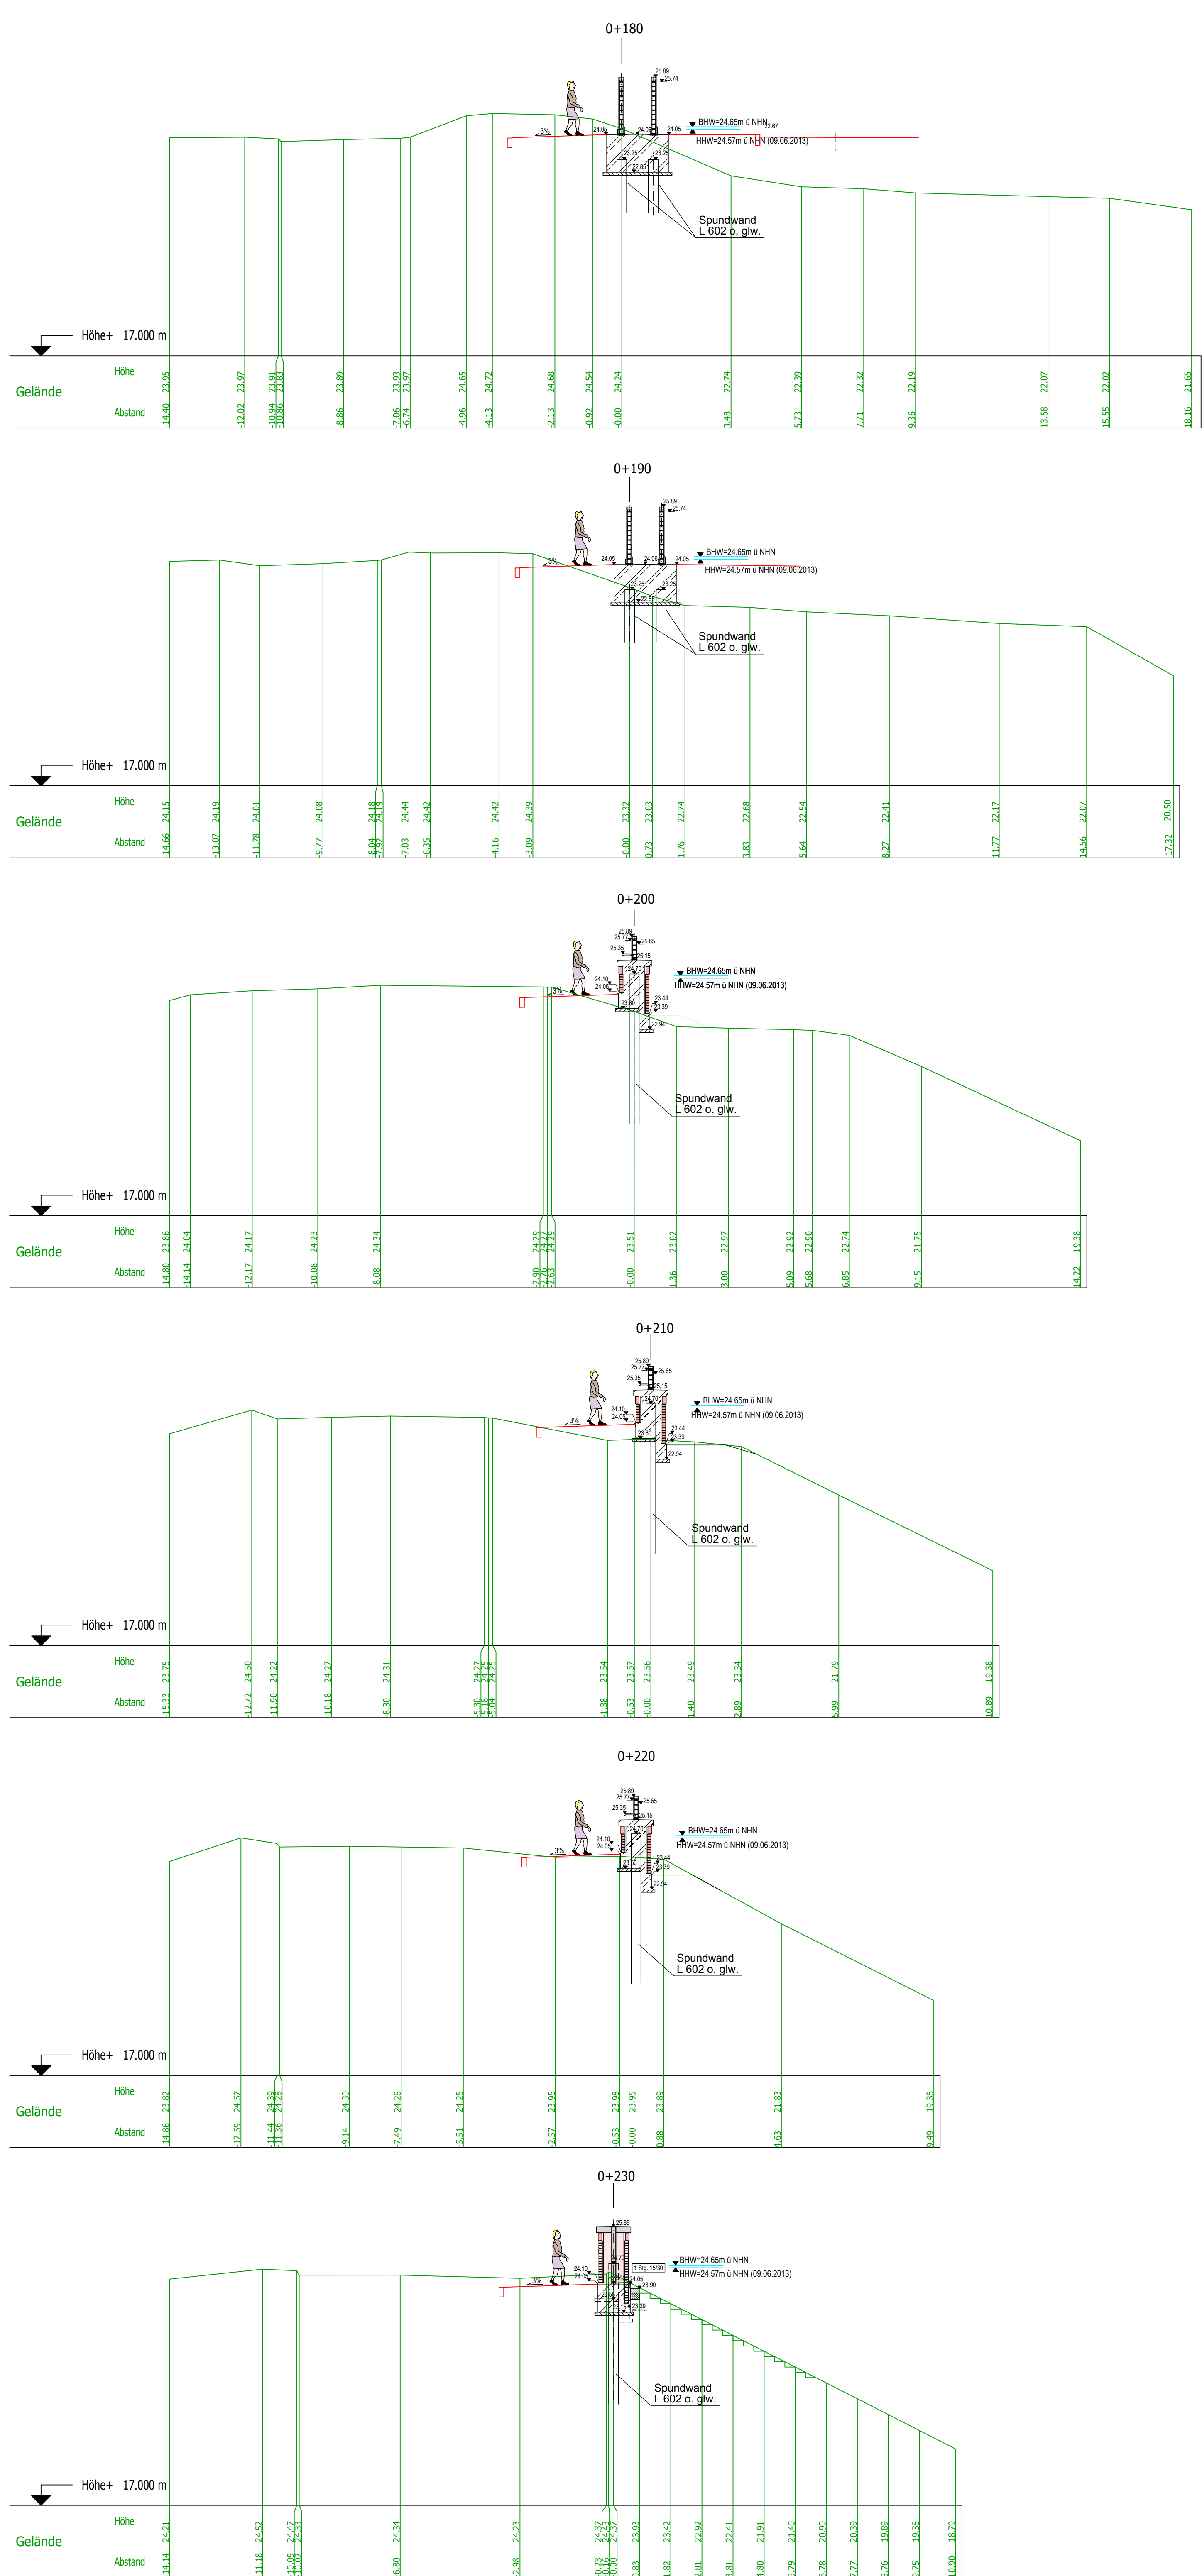


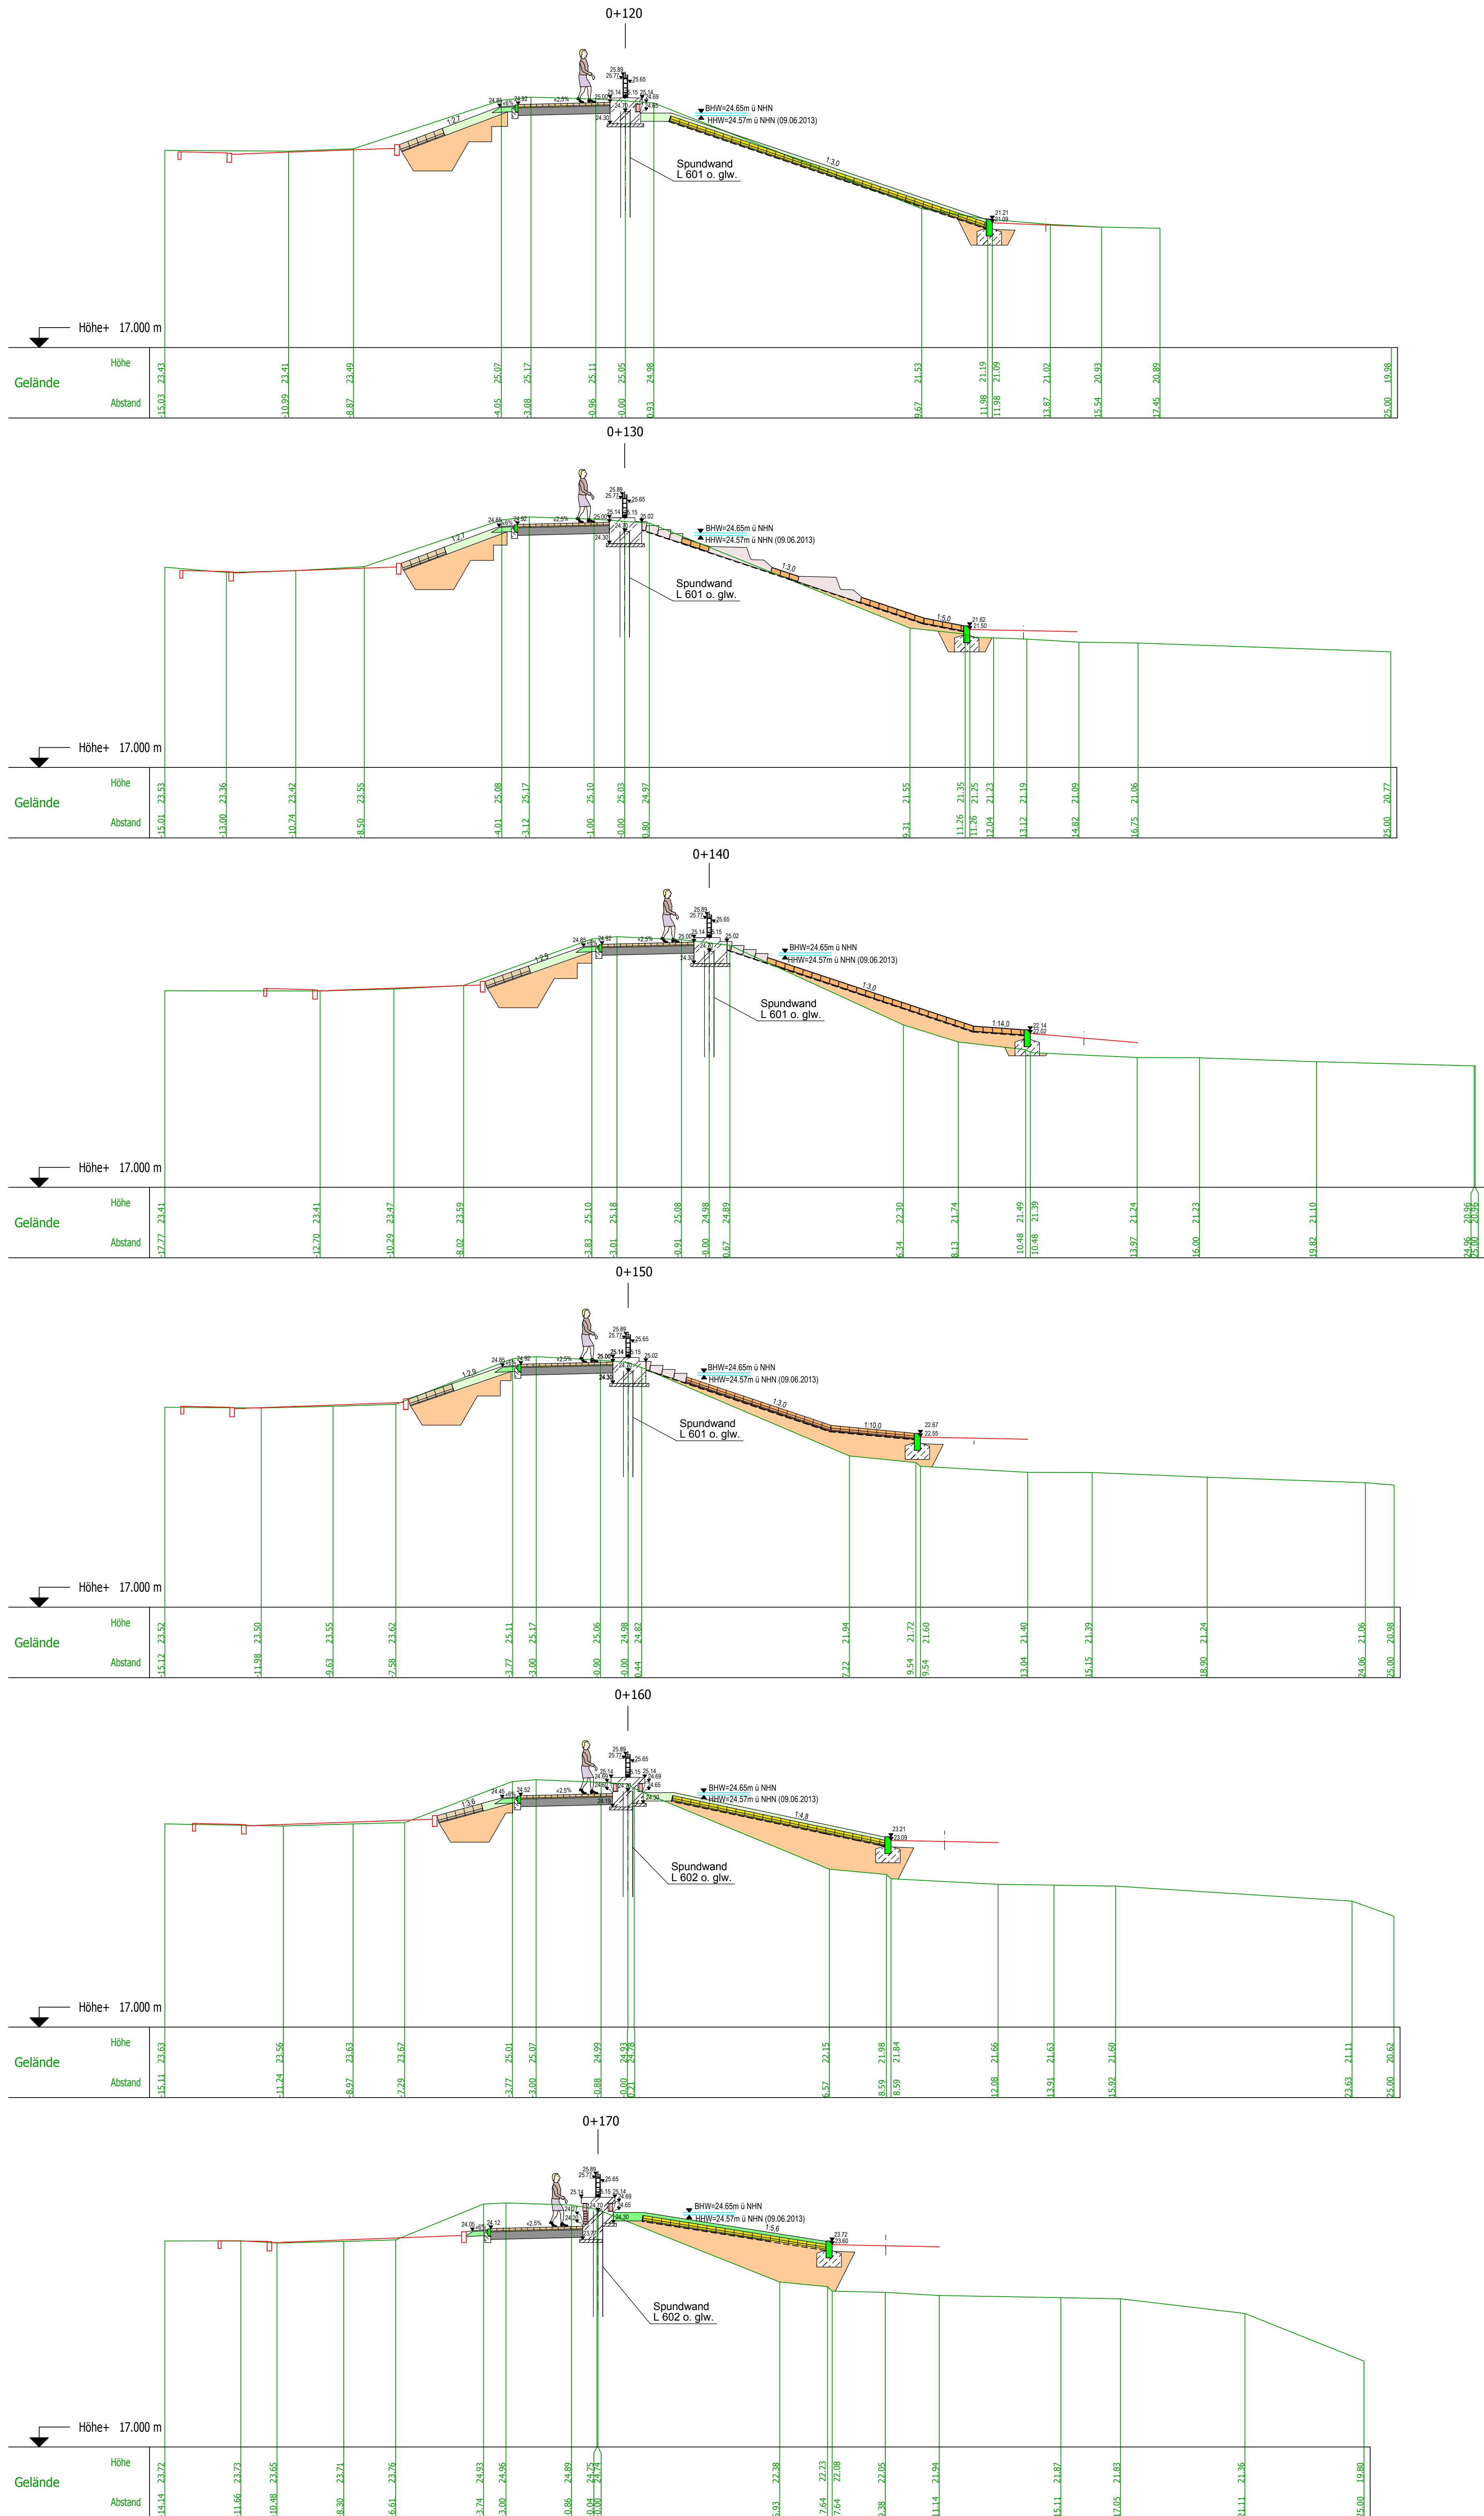

Blatt		1		2		3		4	
Nr.	Art der Änderung	Dat.	bearb.	gez.	Nr.	Art der Änderung	Dat.	bearb.	gez.
1					4				
2					5				
3					6				
					Planformat: 1100 / 850				
					Datum: Zeichen:				
Projektbearbeitung INGENIEURBÜRO RAUCHENBERGER GmbH Holtenauer Str. 34, 10322 Wittenberg, Tel. 0307180319-1 Fax 0307180319-11, E-Mail: info@rauchenberger.de					Proj.-Nr.: 149-TB-20		bearbeitet: 22.11.2017 Be		
					Plan-Nr.: 9.1/2		gezeichnet: 29.11.2017 Tim		
					Höhenanschluss: DHHN 92		gemessen:		
					Koordinatensystem: ETRS89		gezeichnet:		
					Proj.-Nr.:		geprüft:		

LfU Brandenburg
Referat W 21
Hochwasserschutz,
Investiver Wasserbau

Anlage: 9.1
Blatt-Nr.: 2
Reg.-Nr.:

Hochwasserschutz Wittenberge Umgestaltung Elbstraße Deich-km 16,87 - 17,38		bearbeitet geprüft		Name		Datum		Unterschrift	

Entwurfs- und Genehmigungsplanung

Aufgestellt: LfU Brandenburg
Hochwasserschutz, Investiver Wasserbau
Seeburger Chaussee 2
14476 Potsdam, OT Groß Glienicke

Referat W 21