


Zusammenstellung der Brüstungshöhe (BRH) der zwischen Bau-km 0+000 und Bau-km 0+180 landseitig angrenzenden Gebäude

Straße/HNr.	Brüstungshöhe (BRH) m ü. NHN
Im Hagen 1	26.27
Elbstraße 22d	25.16
Elbstraße 22c	24.87
Elbstraße 22a	25.13
Elbstraße 22	24.62
Elbstraße 21	24.92
Elbstraße 19	24.89
Elbstraße 18	24.92

Querschnitt Elbstraße 22b
Darstellung Bau-km: 0+080

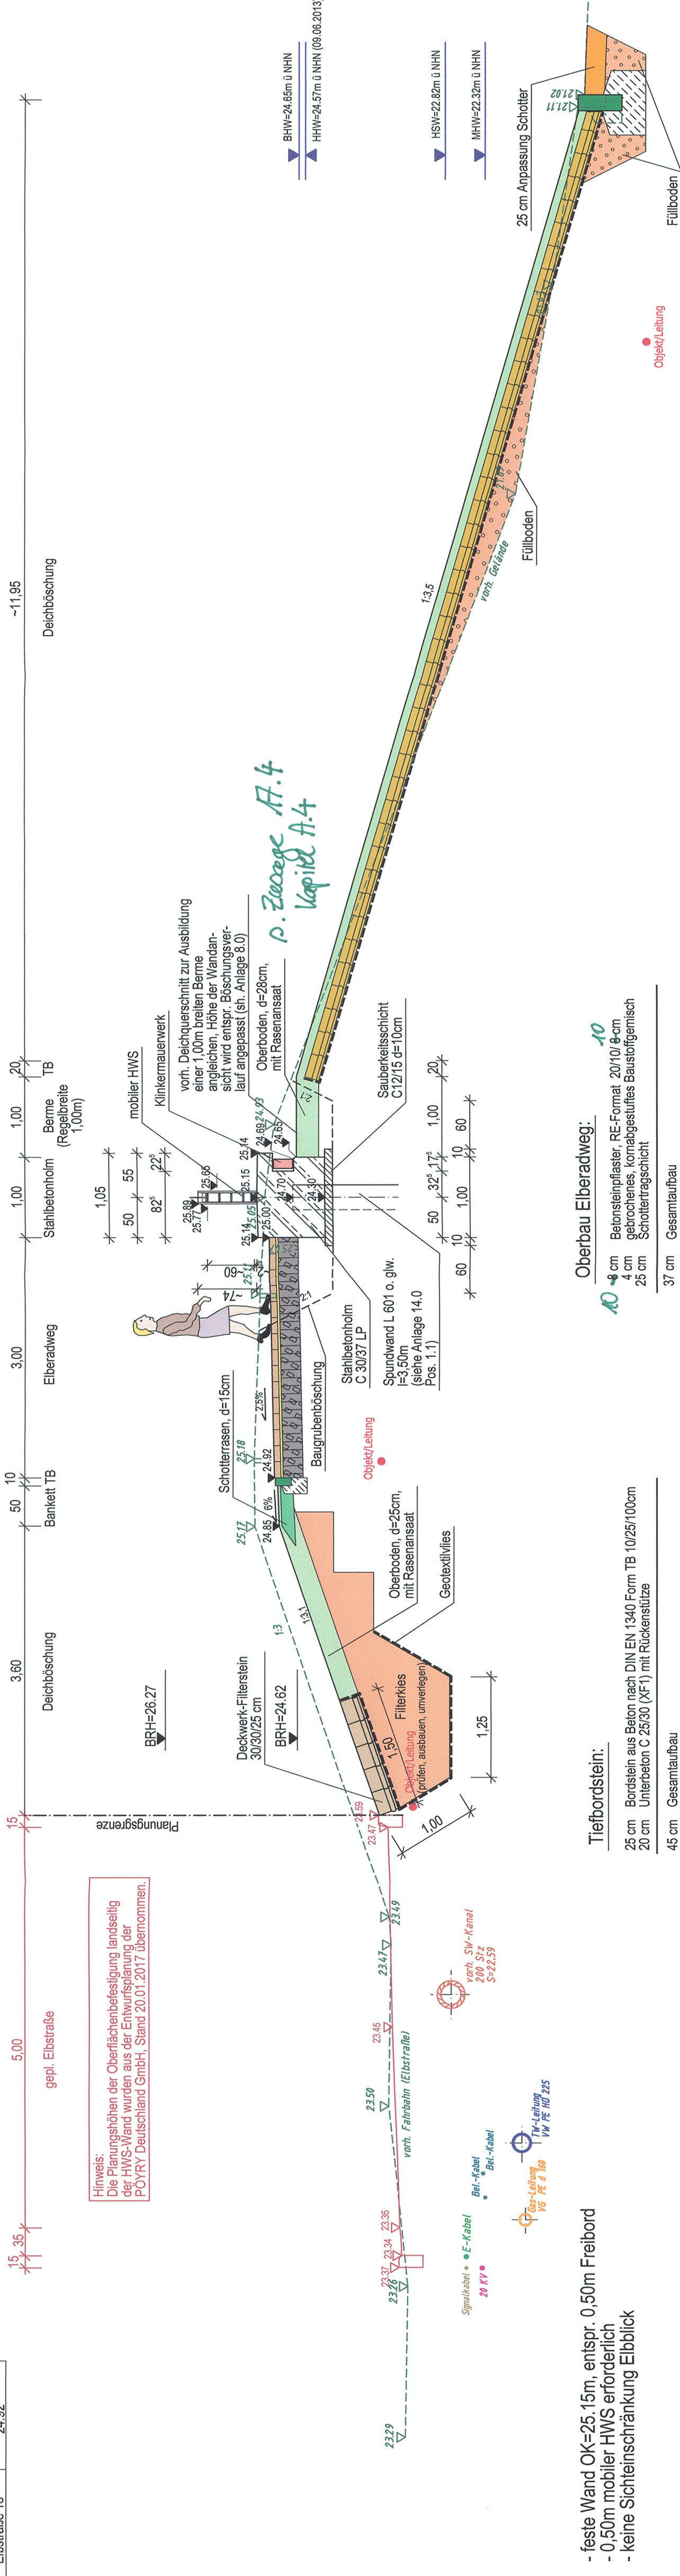

Hinweis:
Die Planungshöhen der Oberflächenbefestigung landseitig der HWS-Wand wurden aus der Entwurfsplanung der POYRY Deutschland GmbH, Stand 20.01.2017 übernommen.

- feste Wand OK=25.15m, entspr. 0,50m Freibord
- 0,50m mobiler HWS erforderlich
- keine Sichteinschränkung Elbblick


Tiefbordinstein:
25 cm Bordstein aus Beton nach DIN EN 1340 Form TB 10/25/100cm
20 cm Unterbeton C 25/30 (XF 1) mit Rückenstütze
45 cm Gesamtaufbau

Oberbau Elberadweg:
10 cm Betonsteinpflaster, RE-Format 20/10/8 cm
4 cm gebrochenes, korngestuftes Baustoffgemisch
25 cm Schottertragschicht
37 cm Gesamtaufbau

P. Zöwage A.4
Kapitel A.4

Oberbau Deckwerk
10 cm Oberboden mit Rasensaat
18 cm Betondeckwerkstein mit Nut-Feder-System, 30/30/18 cm
(Öko-Deckwerkstein, profilierte Oberfläche)
Ausführung als begrüntes Deckwerk,
Geotextilvlies GRK 5
28 cm Gesamtaufbau

Oberbau Deckwerk-Tiefbord
55 cm Betontiefbord (für Deckwerk), 100/65/20 cm
30 cm Unterbeton C 25/30 (XF 4), 30 cm breite Rückenstütze
85 cm Gesamtaufbau

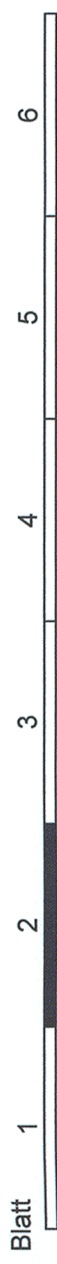

Nr.	Art der Änderung	Dat.	bearb.	gez.	Nr.	Art der Änderung	Dat.	bearb.	gez.
1					4				
2					5				
3					6				

Planformat: 860 x 297	
--------------------------	--

Proj.-Nr.:	149-TB-20	bearbeitet	22.11.2017	Be
Plan-Nr.:	6/2	gezeichnet	29.11.2017	Tim
Höhenanschluss:	DH-N 92	geprüft	24.08.2018	Be
Koordinatensystem:	ETRS89	gemessen		
Proj.-Nr.:		gezeichnet		
		geprüft		



LfU Brandenburg
Referat W 21
Hochwasserschutz,
Investiver Wasserbau

Anlage: 6
Blatt-Nr.: 2
Reg.-Nr.:

Hochwasserschutz Wittenberge Umgestaltung Elbstraße Deich-km 16,87 - 17,38		Name	Datum	Unterschrift
bearbeitet	geprüft			
Querschnitt HWS-Wand		Maßstab: 1 : 50 Bau-km 0+080		

Aufgestellt: LfU Brandenburg Referat W 21 Hochwasserschutz Investiver Wasserbau Seeburger Chaussee 2 14476 Potsdam, OT Groß Glienicke		LANDESAUT FÜR UMWELT REFERAT W 21 - 000059	