




la_1_3

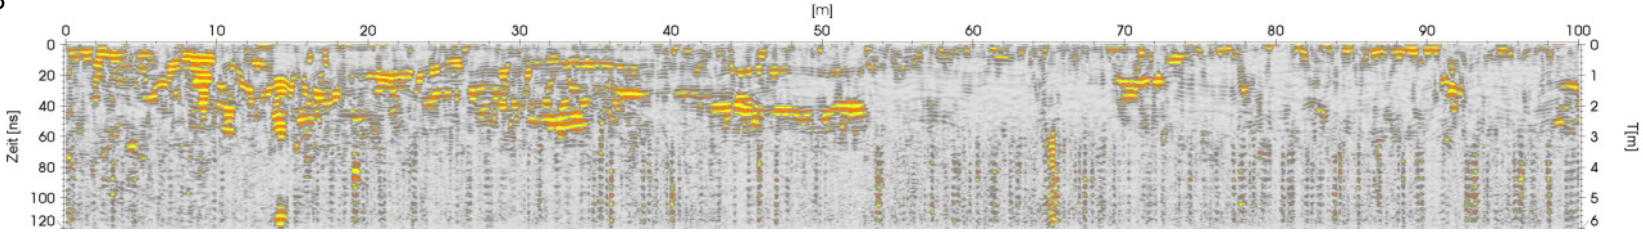


la_2_3

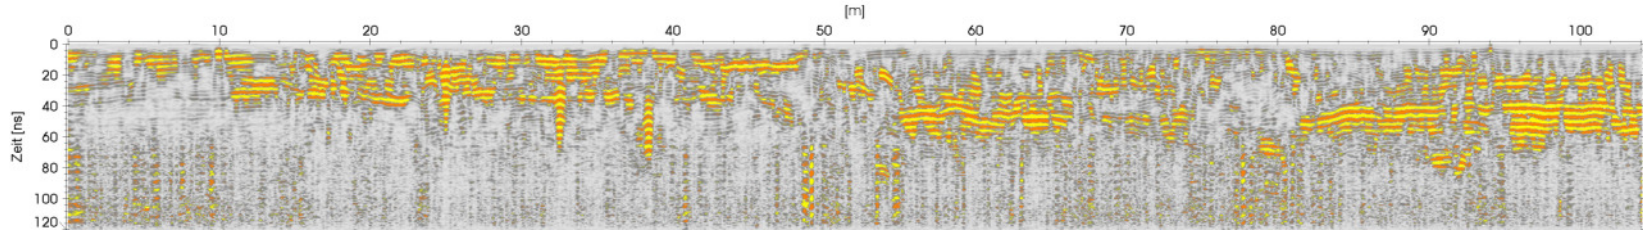


la_3_3

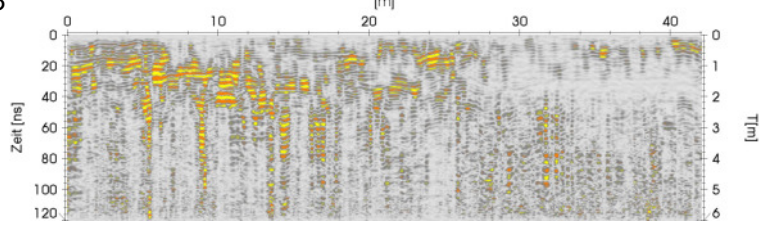


quer_17

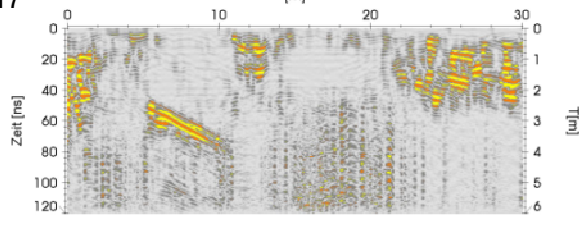


quer_17, topogr. korrigiert

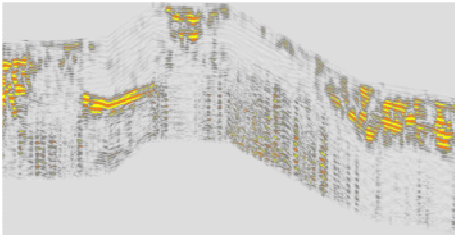


quer_20

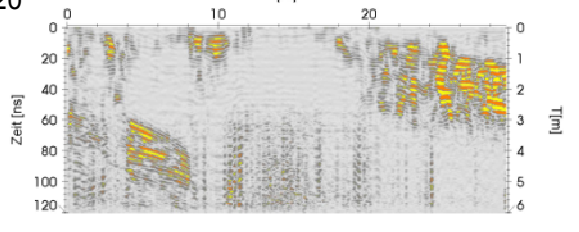


quer_20, topogr. korrigiert

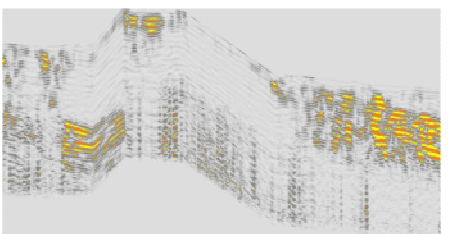


quer_24

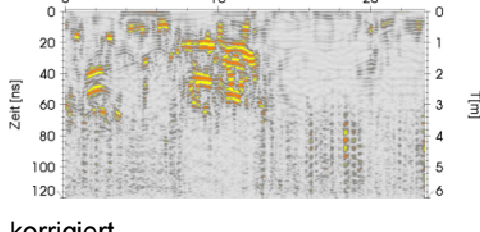


quer_24, topogr. korrigiert

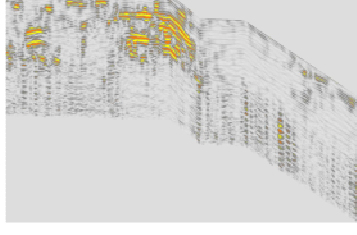

quer_28

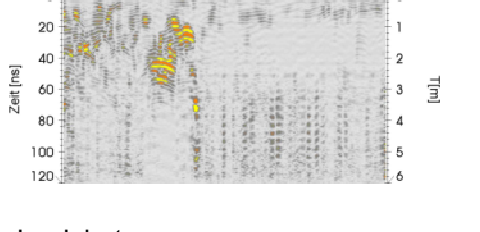

quer_28, topogr. korrigiert

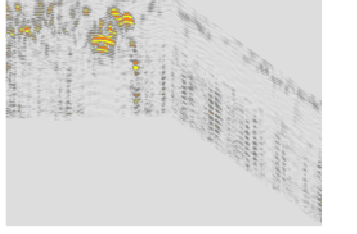

Auftraggeber:
Ing.-Büro Geo Modenbach
Herr Modenbach
Eschenstraße 1A
D-12621 Berlin
Tel. 030-56585770

Auftragnehmer:
 **Geophysikbüro**
Munstermann
Industriepark I Str. A Nr. 1
39245 Gommern
Telefon : 039200 - 76222
Fax : 039200 - 76224
E-Mail : munstermann.geo@t-online.de
Internet : www.geophysik-munstermann.de

Objekt: Elbedeichsanierung
Hochwasserschutz Wittenberge
Bereich Elbstraße zwischen
Hafenstraße und Im Hagen
Dkm 16,87 bis 17,38
Georadarmessungen

Inhalt:
Ausgewählte
Radargramme
der Georadarmessungen

Blatt 2

Längen- maßstab	Bearbeiter	Anlage	Projektnr.	Datum
1 : 500	D. Munstermann	2.2	OG2016 69	14.10.2016

Die Interpretation der Messergebnisse wird nach bestem Wissen und Gewissen durchgeführt. In diese Interpretation fließen mathematische Modelle und empirische Faktoren ein, dadurch können die abgeleiteten Schlussfolgerungen fehlerbehaftet sein. Weitergehende Schlussfolgerungen zur Beurteilung des Baugrundes sollten nicht allein auf der Interpretation der geophysikalischen Messergebnisse beruhen.