



Profil 3

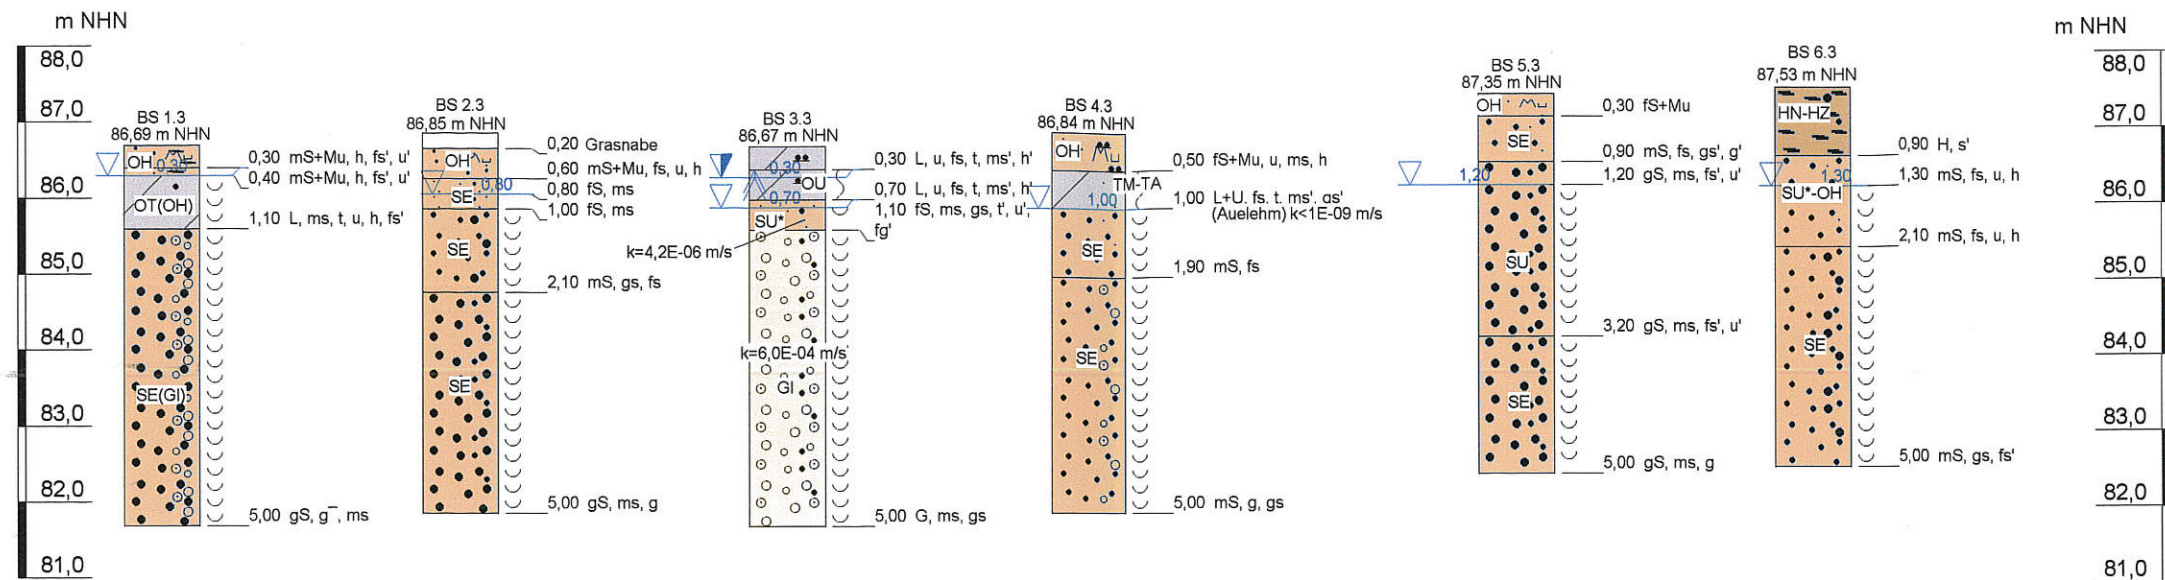

Idealisierter Baugrundschnitt

Bauvorhaben: Deichsanierung Elsteraue Kleine Röder Land Brandenburg Bauherr: Landesumweltamt Brandenburg		Geo Ingenieur-Büro Modenbach	
Auftraggeber:	WTU GmbH	Projekt Nr.:	02-0156
Bearbeiter:	Dipl.-Geophys. B. Modenbach	Datum:	16.01.2003
Höhenmaßstab (V/H): 1:100 / 1:2500		Anlage:	4.0

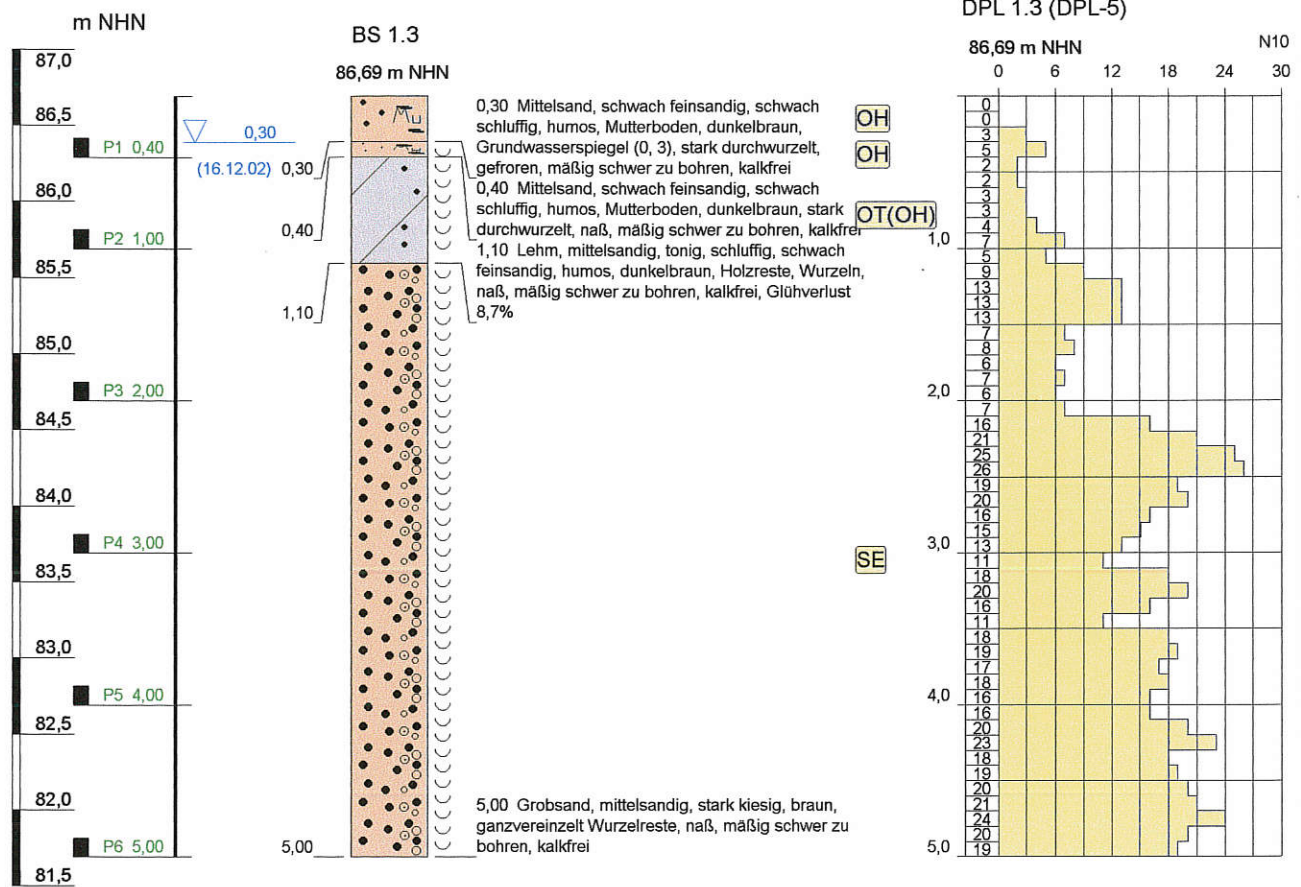

N10 = Anzahl der Schläge pro 10 cm Eindringtiefe

Projekt: Deichsanierung Elsteraue Profil 3

Bohrung: BS 1.3, DPL 1.3 (DPL-5)

Auftraggeber: WTU GmbH

Bearbeiter: Dipl.-Geophys. U. Martin

Höhenmaßstab: 1:50


Datum: 10.01.2003

Bohrfirma: BBB mbH

Projekt Nr.: 02-0156

Anlage: 4.1

Geo Ingenieur-Büro
Modenbach

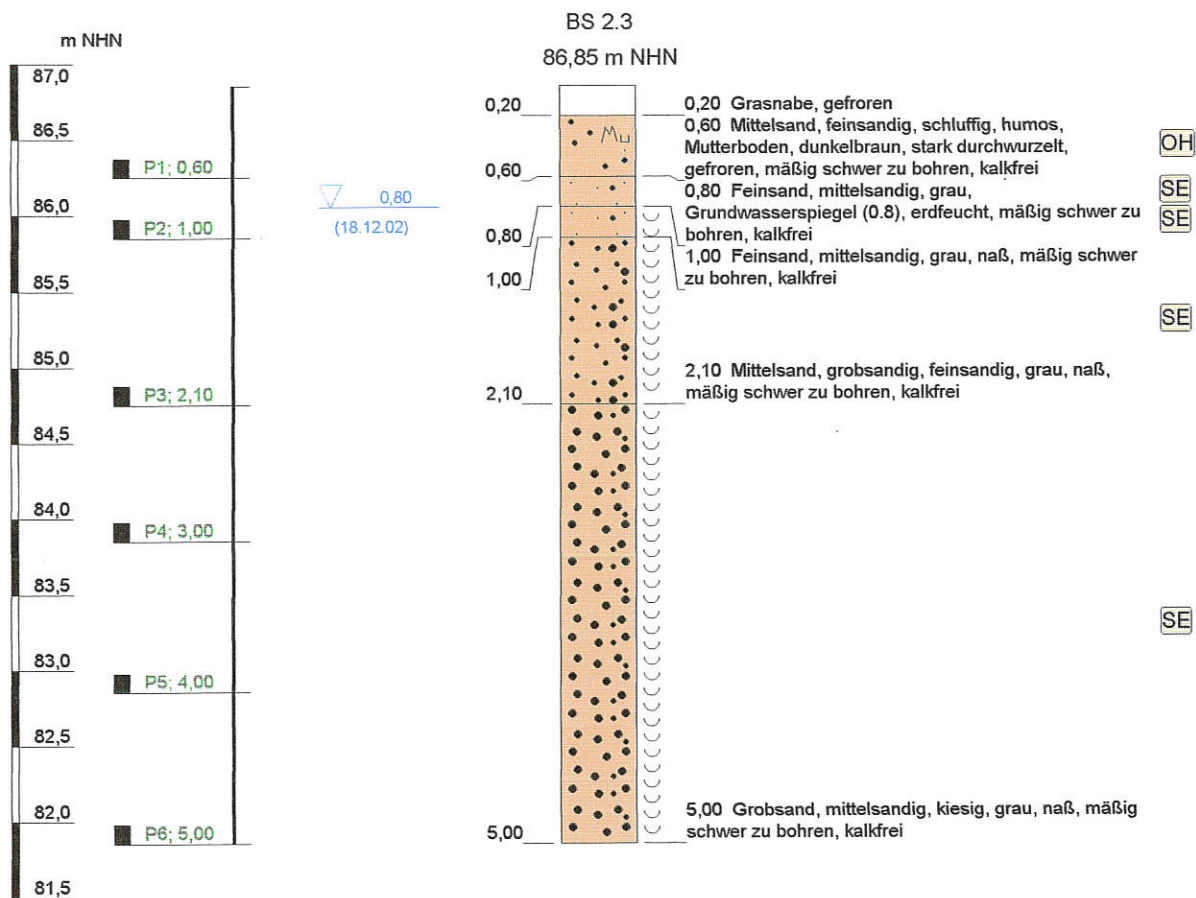

Projekt: Deichsanierung Elsteraue Profil 3

Bohrung: BS 2.3

Auftraggeber: WTU GmbH

Höhenmaßstab: 1:50

Bearbeiter: Dipl.-Geol. U. Martin


Datum: 10.01.2003

Bohrfirma: BBB mbH

Projekt Nr.: 02-0139


Anlage: 4.2

Geo Ingenieur-Büro
Modenbach

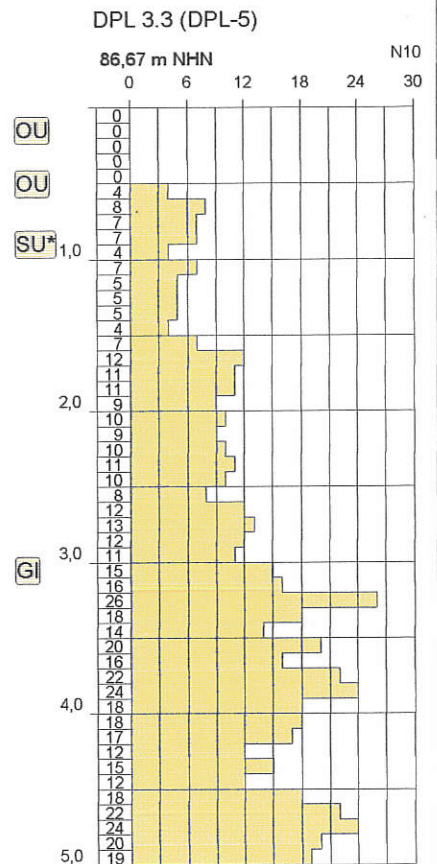

N10 = Anzahl der Schläge pro 10 cm Eindringtiefe

Projekt: Deichsanierung Elsteraue Profil 3		
Bohrung: BS 3.3, DPL 3.3 (DPL-5)		
Auftraggeber: WTU GmbH		
Bearbeiter: Dipl.-Geol. U. Martin	Bohrfirma: BBB mbH	
Höhenmaßstab: 1:50	Projekt Nr.: 02-0156	
Datum: 10.01.2003	Anlage: 4.3	

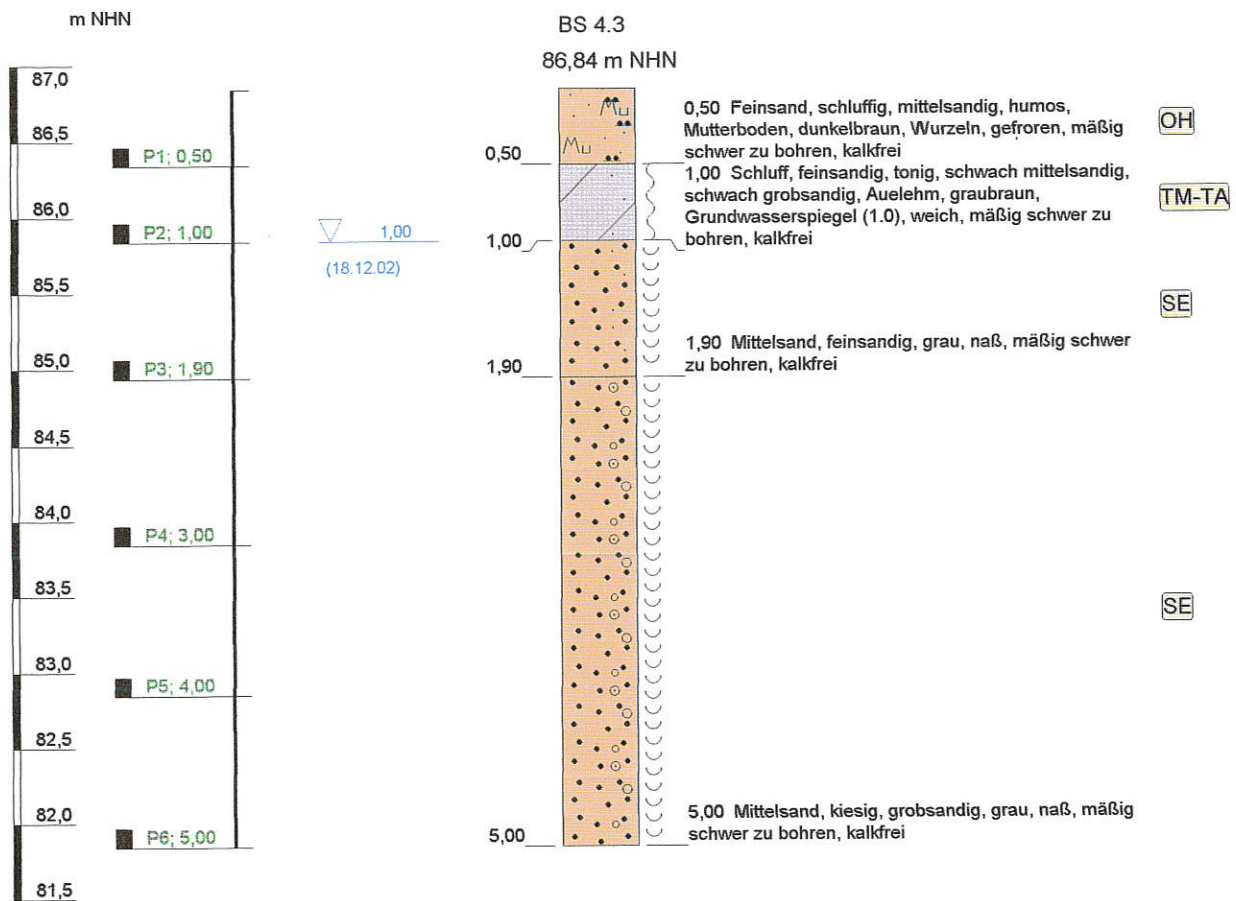

Projekt: Deichsanierung Elsteraue Profil 3

Bohrung: BS 4.3

Auftraggeber: WTU GmbH

Höhenmaßstab: 1:50

Bearbeiter: Dipl.-Geol. U. Martin


Datum: 10.01.2003

Bohrfirma: BBB mbH

Projekt Nr.: 02-0139

Anlage: 4.4

Geo Ingenieur-Büro
Modenbach

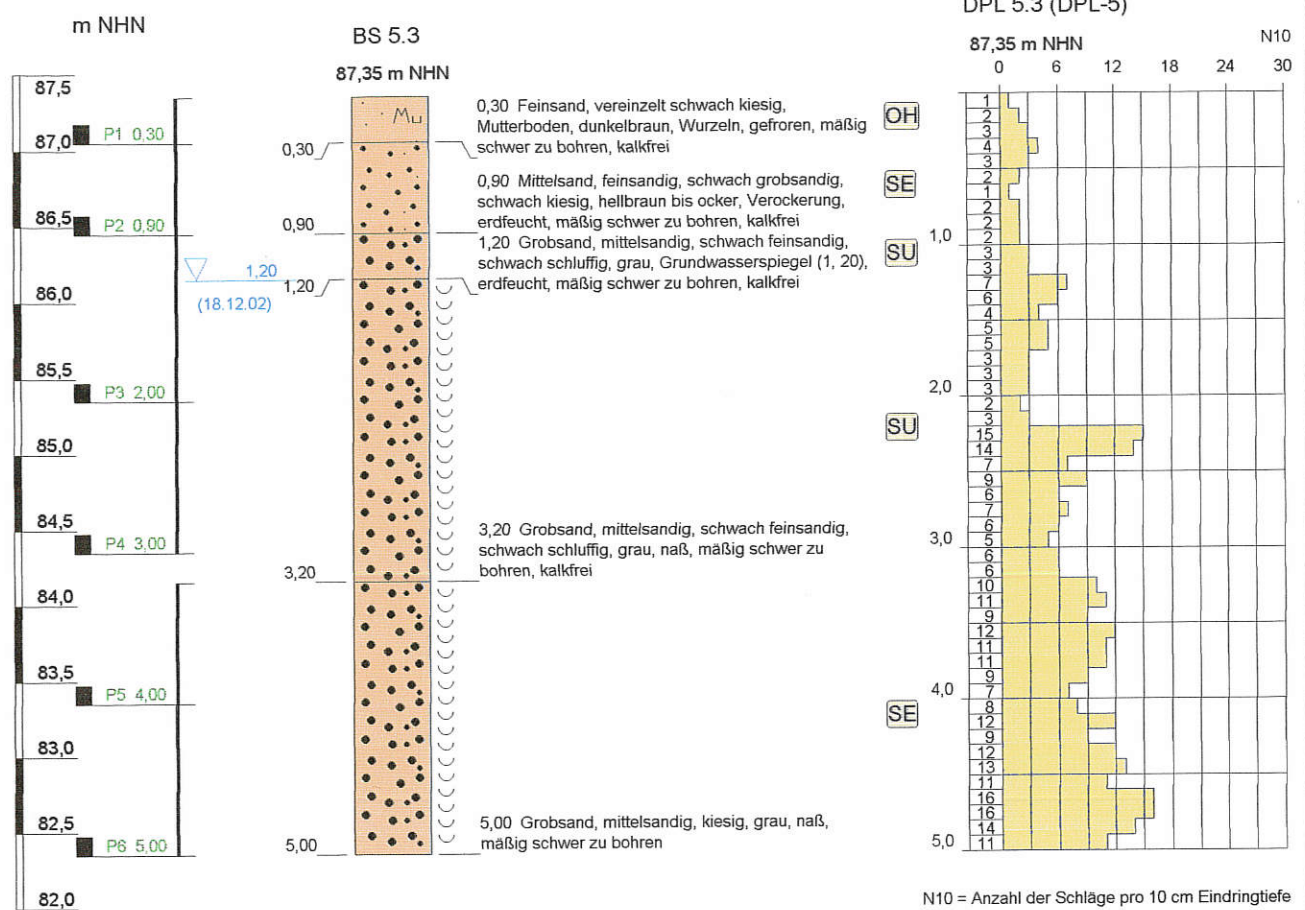

Projekt: Deichsanierung Elsteraue Profil 3

Bohrung: BS 5.3, DPL 5.3 (DPL-5)

Auftraggeber: WTU GmbH

Bearbeiter: Dipl.-Geol. U. Martin

Höhenmaßstab: 1:50


Datum: 10.01.2003

Bohrfirma: BBB mbH

Projekt Nr.: 02-0156

Anlage: 4.5

Geo Ingenieur-Büro
Modenbach

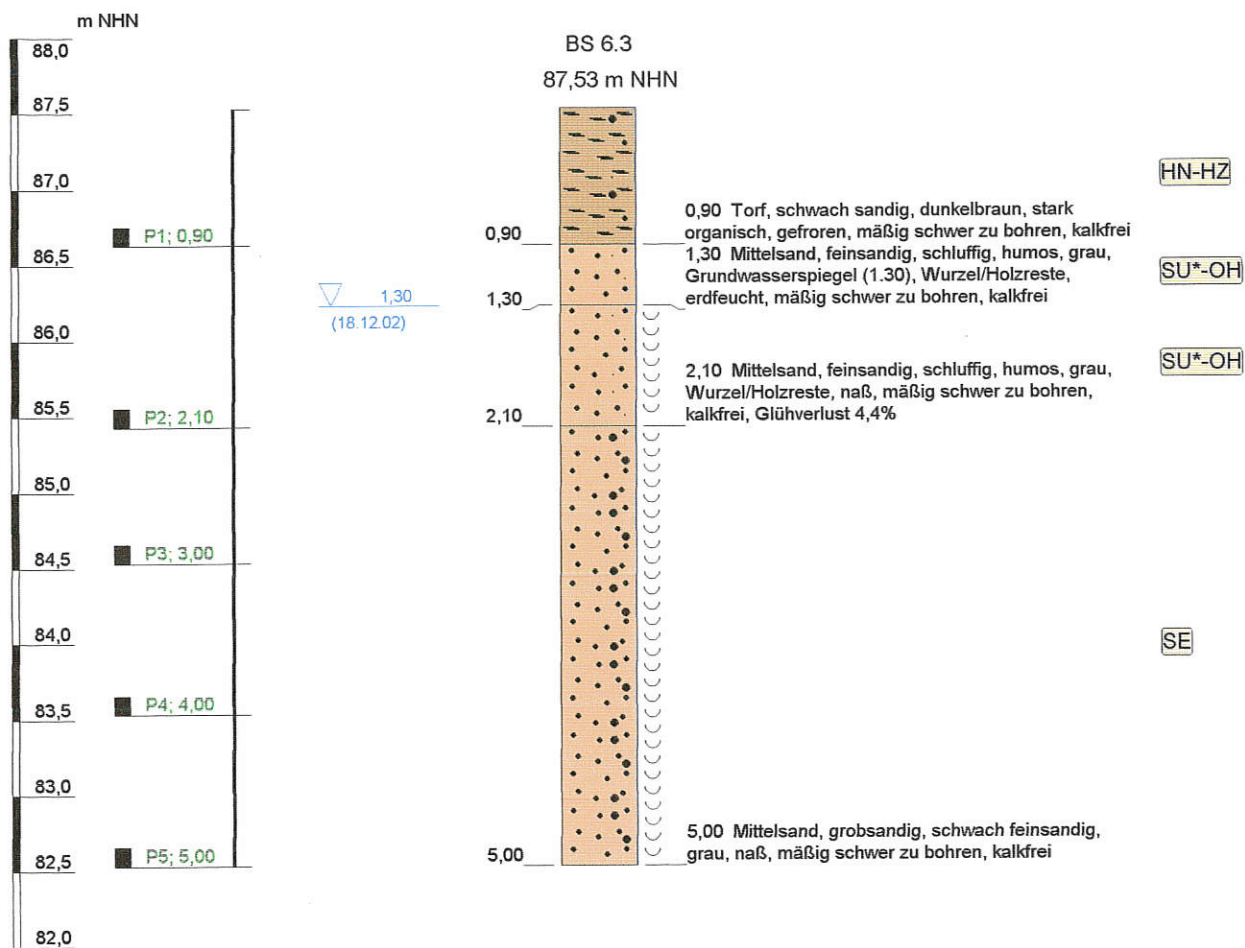

Projekt: Deichsanierung Elsteraue Profil 3

Bohrung: BS 6.3

Auftraggeber: WTU GmbH

Höhenmaßstab: 1:50

Bearbeiter: Dipl.-Geol. U. Martin

Datum: 10.01.2003

Bohrfirma: BBB mbH

Projekt Nr.: 02-0139

Anlage: 4.6

Geo Ingenieur-Büro
Modenbach

Projekt: Deichsanierung Elsteraue Profil 3

Datum: 16.12.2002

Bohrung: BS 1.3

NHN 86.69m

1	2				3	4	5	6
Bis ... m unter Ansatz- punkt	a) Benennung der Bodenart und Beimengungen				Bemerkungen Sonderprobe Wasserführung Bohrwerkzeuge Kernverlust Sonstiges	Entnommene Proben		
	b) Ergänzende Bemerkungen					Art	Nr	Tiefe in m (Unter- kante)
	c) Beschaffenheit nach Bohrgut	d) Beschaffenheit nach Bohrvorgang	e) Farbe					
	f) Übliche Benennung	g) Geologische Benennung	h) Gruppe	i) Kalk- gehalt				
0,30	a) Mittelsand, schwach feinsandig, schwach schluffig, humos				Grundwasserspiegel 0.30m			
	b) stark durchwurzelt							
	c) gefroren	d) mäßig schwer zu bohren	e) dunkelbraun					
	f) Mutterboden	g)	h) OH	i) 0				
0,40	a) Mittelsand, schwach feinsandig, schwach schluffig, humos					B	P1	0,40
	b) stark durchwurzelt							
	c) naß	d) mäßig schwer zu bohren	e) dunkelbraun					
	f) Mutterboden	g)	h) OH	i) 0				
1,10	a) Lehm, mittelsandig, tonig, schluffig, schwach feinsandig, humos				Glühverlust 8, 7%	B	P2	1,00
	b) Holzreste, Wurzeln							
	c) naß	d) mäßig schwer zu bohren	e) dunkelbraun					
	f)	g)	h) OT(OH)i)	0				
5,00	a) Grobsand, mittelsandig, stark kiesig					B B B B	P3 P4 P5 P6	2,00 3,00 4,00 5,00
	b) ganzvereinzelt Wurzelreste							
	c) naß	d) mäßig schwer zu bohren	e) braun					
	f)	g)	h) SE	i) 0				
	a)							
	b)							
	c)	d)	e)					
	f)	g)	h)	i)				

Geo Modenbach Ingenieur-Büro		Schichtenverzeichnis für Bohrungen ohne durchgehende Gewinnung von gekernten Proben				Anlage: 4.8 Seite: 1		
Projekt: Deichsanierung Elsteraue Profil 3						Datum: 18.12.2002		
Bohrung: BS 2.3				NHN 86.85m				
1	2			3		4	5	6
Bis ... m unter Ansatz- punkt	a) Benennung der Bodenart und Beimengungen			Bemerkungen Sonderprobe Wasserführung Bohrwerkzeuge Kernverlust Sonstiges	Entnommene Proben			
	b) Ergänzende Bemerkungen				Art	Nr	Tiefe in m (Unter- kante)	
	c) Beschaffenheit nach Bohrgut	d) Beschaffenheit nach Bohrvorgang	e) Farbe					
	f) Übliche Benennung	g) Geologische Benennung	h) Gruppe					i) Kalk- gehalt
0,20	a) Grasnabe							
	b)							
	c) gefroren	d)	e)					
	f)	g)	h)					i)
0,60	a) Mittelsand, feinsandig, schluffig, humos				B	P1	0,60	
	b) stark durchwurzelt							
	c) gefroren	d) mäßig schwer zu bohren	e) dunkelbraun					
	f) Mutterboden	g)	h) OH					i) 0
0,80	a) Feinsand, mittelsandig			Grundwasserspiegel 0.80m				
	b)							
	c) erdfeucht	d) mäßig schwer zu bohren	e) grau					
	f)	g)	h) SE					i) 0
1,00	a) Feinsand, mittelsandig				B	P2	1,00	
	b)							
	c) naß	d) mäßig schwer zu bohren	e) grau					
	f)	g)	h) SE					i) 0
2,10	a) Mittelsand, grobsandig, feinsandig				B	P3	2,10	
	b)							
	c) naß	d) mäßig schwer zu bohren	e) grau					
	f)	g)	h) SE					i) 0

Geo M Ingenieur-Büro Modenbach		Schichtenverzeichnis für Bohrungen ohne durchgehende Gewinnung von gekernten Proben				Anlage: 4.8 Seite: 2		
Projekt: Deichsanierung Elsteraue Profil 3						Datum: 18.12.2002		
Bohrung: BS 2.3				NHN 86.85m				
1	2			3		4	5	6
Bis ... m unter Ansatz- punkt	a) Benennung der Bodenart und Beimengungen			Bemerkungen Sonderprobe Wasserführung Bohrwerkzeuge Kernverlust Sonstiges		Entnommene Proben		
	b) Ergänzende Bemerkungen					Art	Nr	Tiefe in m (Unter- kante)
	c) Beschaffenheit nach Bohrgut	d) Beschaffenheit nach Bohrvorgang	e) Farbe					
	f) Übliche Benennung	g) Geologische Benennung	h) Gruppe					
5,00	a) Grobsand, mittelsandig, kiesig					B B B	P4 P5 P6	3,00 4,00 5,00
	b)							
	c) naß	d) mäßig schwer zu bohren	e) grau					
	f)	g)	h) SE					
	a)							
	b)							
	c)	d)	e)					
	f)	g)	h)					
	a)							
	b)							
	c)	d)	e)					
	f)	g)	h)					
Geo M Ingenieur-Büro Modenbach		Schichtenverzeichnis für Bohrungen ohne durchgehende Gewinnung von gekernten Proben				Anlage: 4.10 Seite: 1	
Projekt: Deichsanierung Elsteraue Profil 3						Datum: 18.12.2002	
Bohrung: BS 4.3				NHN 86.84m			
1	2			3	4	5	6
Bis ... m unter Ansatz- punkt	a) Benennung der Bodenart und Beimengungen			Bemerkungen Sonderprobe Wasserführung Bohrwerkzeuge Kernverlust Sonstiges	Entnommene Proben		
	b) Ergänzende Bemerkungen				Art	Nr	Tiefe in m (Unter- kante)
	c) Beschaffenheit nach Bohrgut	d) Beschaffenheit nach Bohrvorgang	e) Farbe				
	f) Übliche Benennung	g) Geologische Benennung	h) Gruppe				
0,50	a) Feinsand, schluffig, mittelsandig, humos				B	P1	0,50
	b) Wurzeln						
	c) gefroren	d) mäßig schwer zu bohren	e) dunkelbraun				
	f) Mutterboden	g)	h) OH				
1,00	a) Schluff, feinsandig, tonig, schwach mittelsandig, schwach grobsandig			Grundwasserspiegel 1.00m	B	P2	1,00
	b)						
	c) weich	d) mäßig schwer zu bohren	e) graubraun				
	f) Auelehm	g)	h) TM-TA				
1,90	a) Mittelsand, feinsandig				B	P3	1,90
	b)						
	c) naß	d) mäßig schwer zu bohren	e) grau				
	f)	g)	h) SE				
5,00	a) Mittelsand, kiesig, grobsandig				B B B	P4 P5 P6	3,00 4,00 5,00
	b)						
	c) naß	d) mäßig schwer zu bohren	e) grau				
	f)	g)	h) SE				
	a)						
	b)						
	c)	d)	e)				
	f)	g)	h)				

Geo M Ingenieur-Büro Modenbach		Schichtenverzeichnis für Bohrungen ohne durchgehende Gewinnung von gekernten Proben				Anlage: 4.11 Seite: 1	
Projekt: Deichsanierung Elsteraue Profil 3						Datum: 18.12.2002	
Bohrung: BS 5.3				NHN 87.35m			
1	2			3	4	5	6
Bis ... m unter Ansatz- punkt	a) Benennung der Bodenart und Beimengungen			Bemerkungen Sonderprobe Wasserführung Bohrwerkzeuge Kernverlust Sonstiges	Entnommene Proben		
	b) Ergänzende Bemerkungen				Art	Nr	Tiefe in m (Unter- kante)
	c) Beschaffenheit nach Bohrgut	d) Beschaffenheit nach Bohrvorgang	e) Farbe				
	f) Übliche Benennung	g) Geologische Benennung	h) Gruppe i) Kalk- gehalt				
0,30	a) Feinsand, vereinzelt schwach kiesig				B	P1	0,30
	b) Wurzeln						
	c) gefroren	d) mäßig schwer zu bohren	e) dunkelbraun				
	f) Mutterboden	g)	h) OH i) 0				
0,90	a) Mittelsand, feinsandig, schwach grobsandig, schwach kiesig				B	P2	0,90
	b) Verockerung						
	c) erdfeucht	d) mäßig schwer zu bohren	e) hellbraun bis ocker				
	f)	g)	h) SE i) 0				
1,20	a) Grobsand, mittelsandig, schwach feinsandig, schwach schluffig			Grundwasserspiegel 1.20m			
	b)						
	c) erdfeucht	d) mäßig schwer zu bohren	e) grau				
	f)	g)	h) SU i) 0				
3,20	a) Grobsand, mittelsandig, schwach feinsandig, schwach schluffig				B B	P3 P4	2,00 3,00
	b)						
	c) naß	d) mäßig schwer zu bohren	e) grau				
	f)	g)	h) SU i) 0				
5,00	a) Grobsand, mittelsandig, kiesig				B B	P5 P6	4,00 5,00
	b)						
	c) naß	d) mäßig schwer zu bohren	e) grau				
	f)	g)	h) SE i)				

Geo M Ingenieur-Büro Modenbach		Schichtenverzeichnis für Bohrungen ohne durchgehende Gewinnung von gekernten Proben				Anlage: 4.12 Seite: 1		
Projekt: Deichsanierung Elsteraue Profil 3						Datum: 18.12.2002		
Bohrung: BS 6.3				NHN 87.53m				
1	2			3		4	5	6
Bis ... m unter Ansatz- punkt	a) Benennung der Bodenart und Beimengungen			Bemerkungen Sonderprobe Wasserführung Bohrwerkzeuge Kernverlust Sonstiges		Entnommene Proben		
	b) Ergänzende Bemerkungen					Art	Nr	Tiefe in m (Unter- kante)
	c) Beschaffenheit nach Bohrgut	d) Beschaffenheit nach Bohrvorgang	e) Farbe					
	f) Übliche Benennung	g) Geologische Benennung	h) Gruppe i) Kalk- gehalt					
0,90	a) Torf, schwach sandig					B	P1	0,90
	b) stark organisch							
	c) gefroren	d) mäßig schwer zu bohren	e) dunkelbraun					
	f)	g)	h) HN-HZ i) 0					
1,30	a) Mittelsand, feinsandig, schluffig, humos			Grundwasserspiegel 1.30m				
	b) Wurzel/Holzreste							
	c) erdfeucht	d) mäßig schwer zu bohren	e) grau					
	f)	g)	h) SU*-OH i) 0					
2,10	a) Mittelsand, feinsandig, schluffig, humos			Glühverlust 4, 4%		B	P2	2,10
	b) Wurzel/Holzreste							
	c) naß	d) mäßig schwer zu bohren	e) grau					
	f)	g)	h) SU*-OH i) 0					
5,00	a) Mittelsand, grobsandig, schwach feinsandig					B B B	P3 P4 P5	3,00 4,00 5,00
	b)							
	c) naß	d) mäßig schwer zu bohren	e) grau					
	f)	g)	h) SE i) 0					
	a)							
	b)							
	c)	d)	e)					
	f)	g)	h) i)					

Ing.-Büro Geo Modenbach
Chemnitzstr. 198/200
12621 Berlin

Tel./Fax: 5658 5770/ 5658 3307
Datum: 14.01.2003
Bearbeiter: B. Modenbach

Körnungslinie Deichsanierung Elsteraue Profil 3


Prüfungsnummer: 0687
Probe entnommen am: 18.12.2002
Art der Entnahme: gestört
Arbeitsweise: DIN 18 123-7

Schlammkorn

Feinstes Fein- Mittel- Grob-

Siebkorn

Fein- Mittel- Grob- Sandkorn Kieskorn Steine

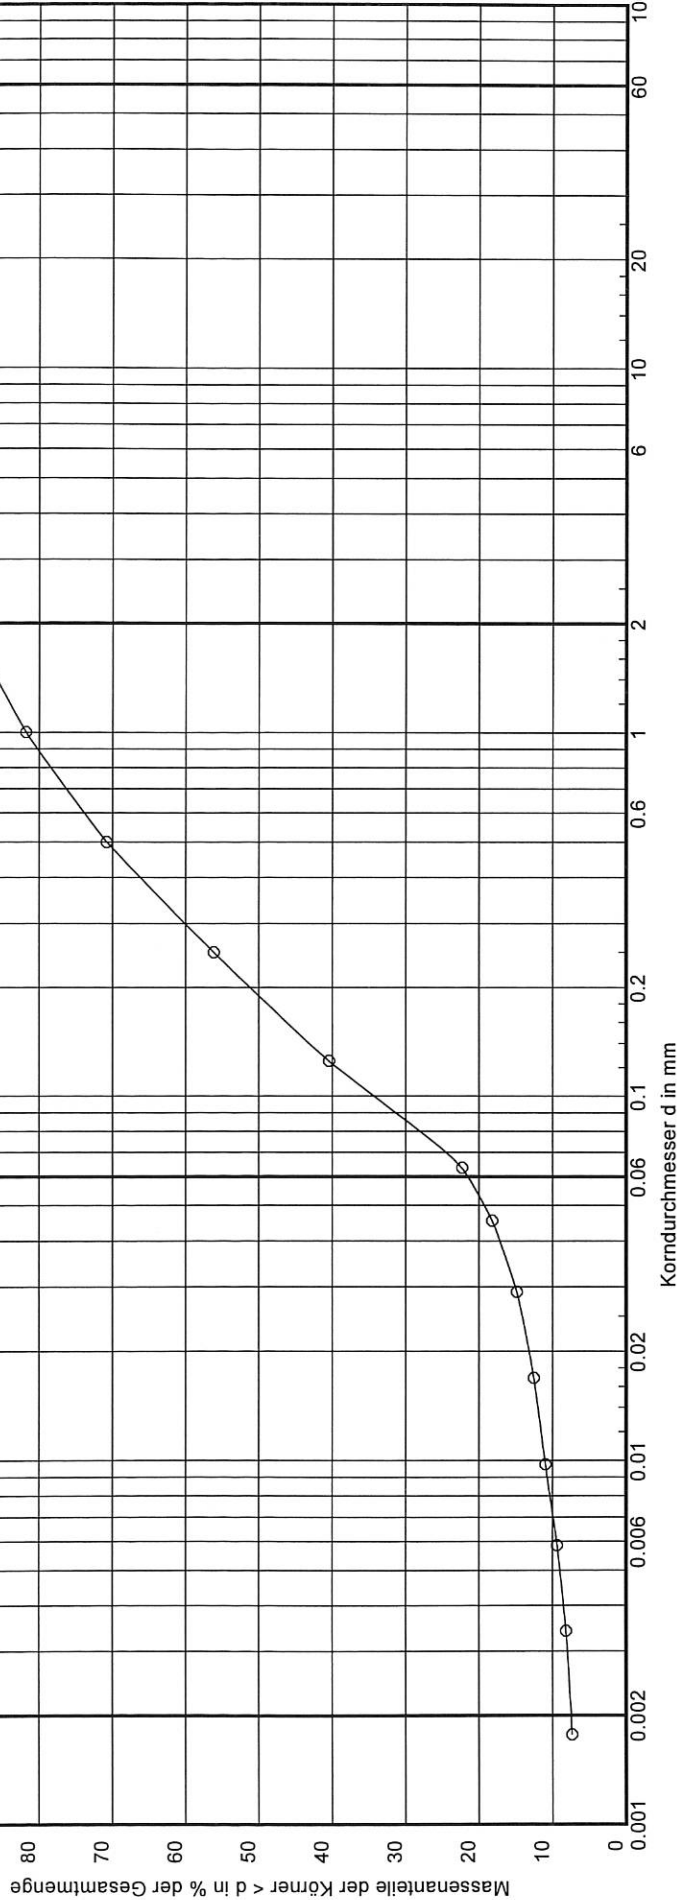

Bezeichnung	Entnahmestelle	Tiefe	Bodenart	Bodengruppe	Frostsicherheit	k [m/s] (USBR)	Bemerkungen:
○ — ○	BS 3.3 / Pr. 2	0,7 - 1,0 m	fS, ms, gs, t', u', fg'	SU*	F 3	4,2 * 10 ⁻⁶	

Projekt Nr.: 02-0156
Anlage: 4.13

Ing.-Büro Geo Modenbach
Chemnitzstr. 198/200
12621 Berlin

Tel./Fax: 5658 5770/ 5658 3307
Datum: 10.01.2003
Bearbeiter: U. Martin

Körnungslinie Deichsanierung Elsteraue Profil 3

Prüfungsnummer: 0688
Probe entnommen am: 18.12.2002
Art der Entnahme: gestört
Arbeitsweise: DIN 18 123, 5.4.1

Schlammkorn

Feinstes Fein- Mittel- Grob-

Siebkorn

Fein- Sandkorn Mittel- Grob- Kieskorn Mittel- Grob- Steine

Massenanteile der Körner < d in % der Gesamtmenge

Korndurchmesser d in mm

Bezeichnung	Entnahmestelle	Tiefe	Bodenart	Bodengruppe	U/Cc	Frostsicherheit	k [m/s] (Beyer)	Bemerkungen:
○	BS3.3/ Probe 3-6	1,1-5,0 m	G,ms,gs	GI	13.5/0.3	F1	6.0 * 10 ⁻⁴	

Projekt Nr.:
02-0156
Anlage:
4.14

Ing.-Büro Geo Modenbach
Chemnitzstr. 198/200
12621 Berlin

Tel./Fax: 5658 5770/ 5658 3307
Datum: 14.01.2003
Bearbeiter: B. Modenbach

Körnungslinie Deichsanierung Elsteraue Profil 3

Prüfungsnummer: 0686
Probe entnommen am: 18.12.2002
Art der Entnahme: gestört
Arbeitsweise: DIN 18 123-7

Schlammkorn

Feinstes Fein- Mittel- Grob-

Siebkorn

Fein- Sandkorn Mittel- Grob- Kieskorn Mittel- Grob- Steine

Massenanteile der Körner < d in % der Gesamtmenge

Korndurchmesser d in mm

Projekt Nr.:
02-0156
Anlage:
4.15

Bemerkungen:

Bezeichnung

Entnahmestelle

Tiefe

Bodenart

Bodengruppe

Frostsicherheit

k [m/s] (USBR)

Bericht: 02-0156
Anlage: 4.15.1

Prüfungsnummer: 0691
Entnahmestelle: BS 4.3 / Probe 2

Tiefe: 0,5 - 1,0 m
Art der Entnahme: gestört
Bodengruppe: TA
Probe entnommen am: 18.12.2002

Datum: 13.01.2003


$$I_C = 0.31$$
