


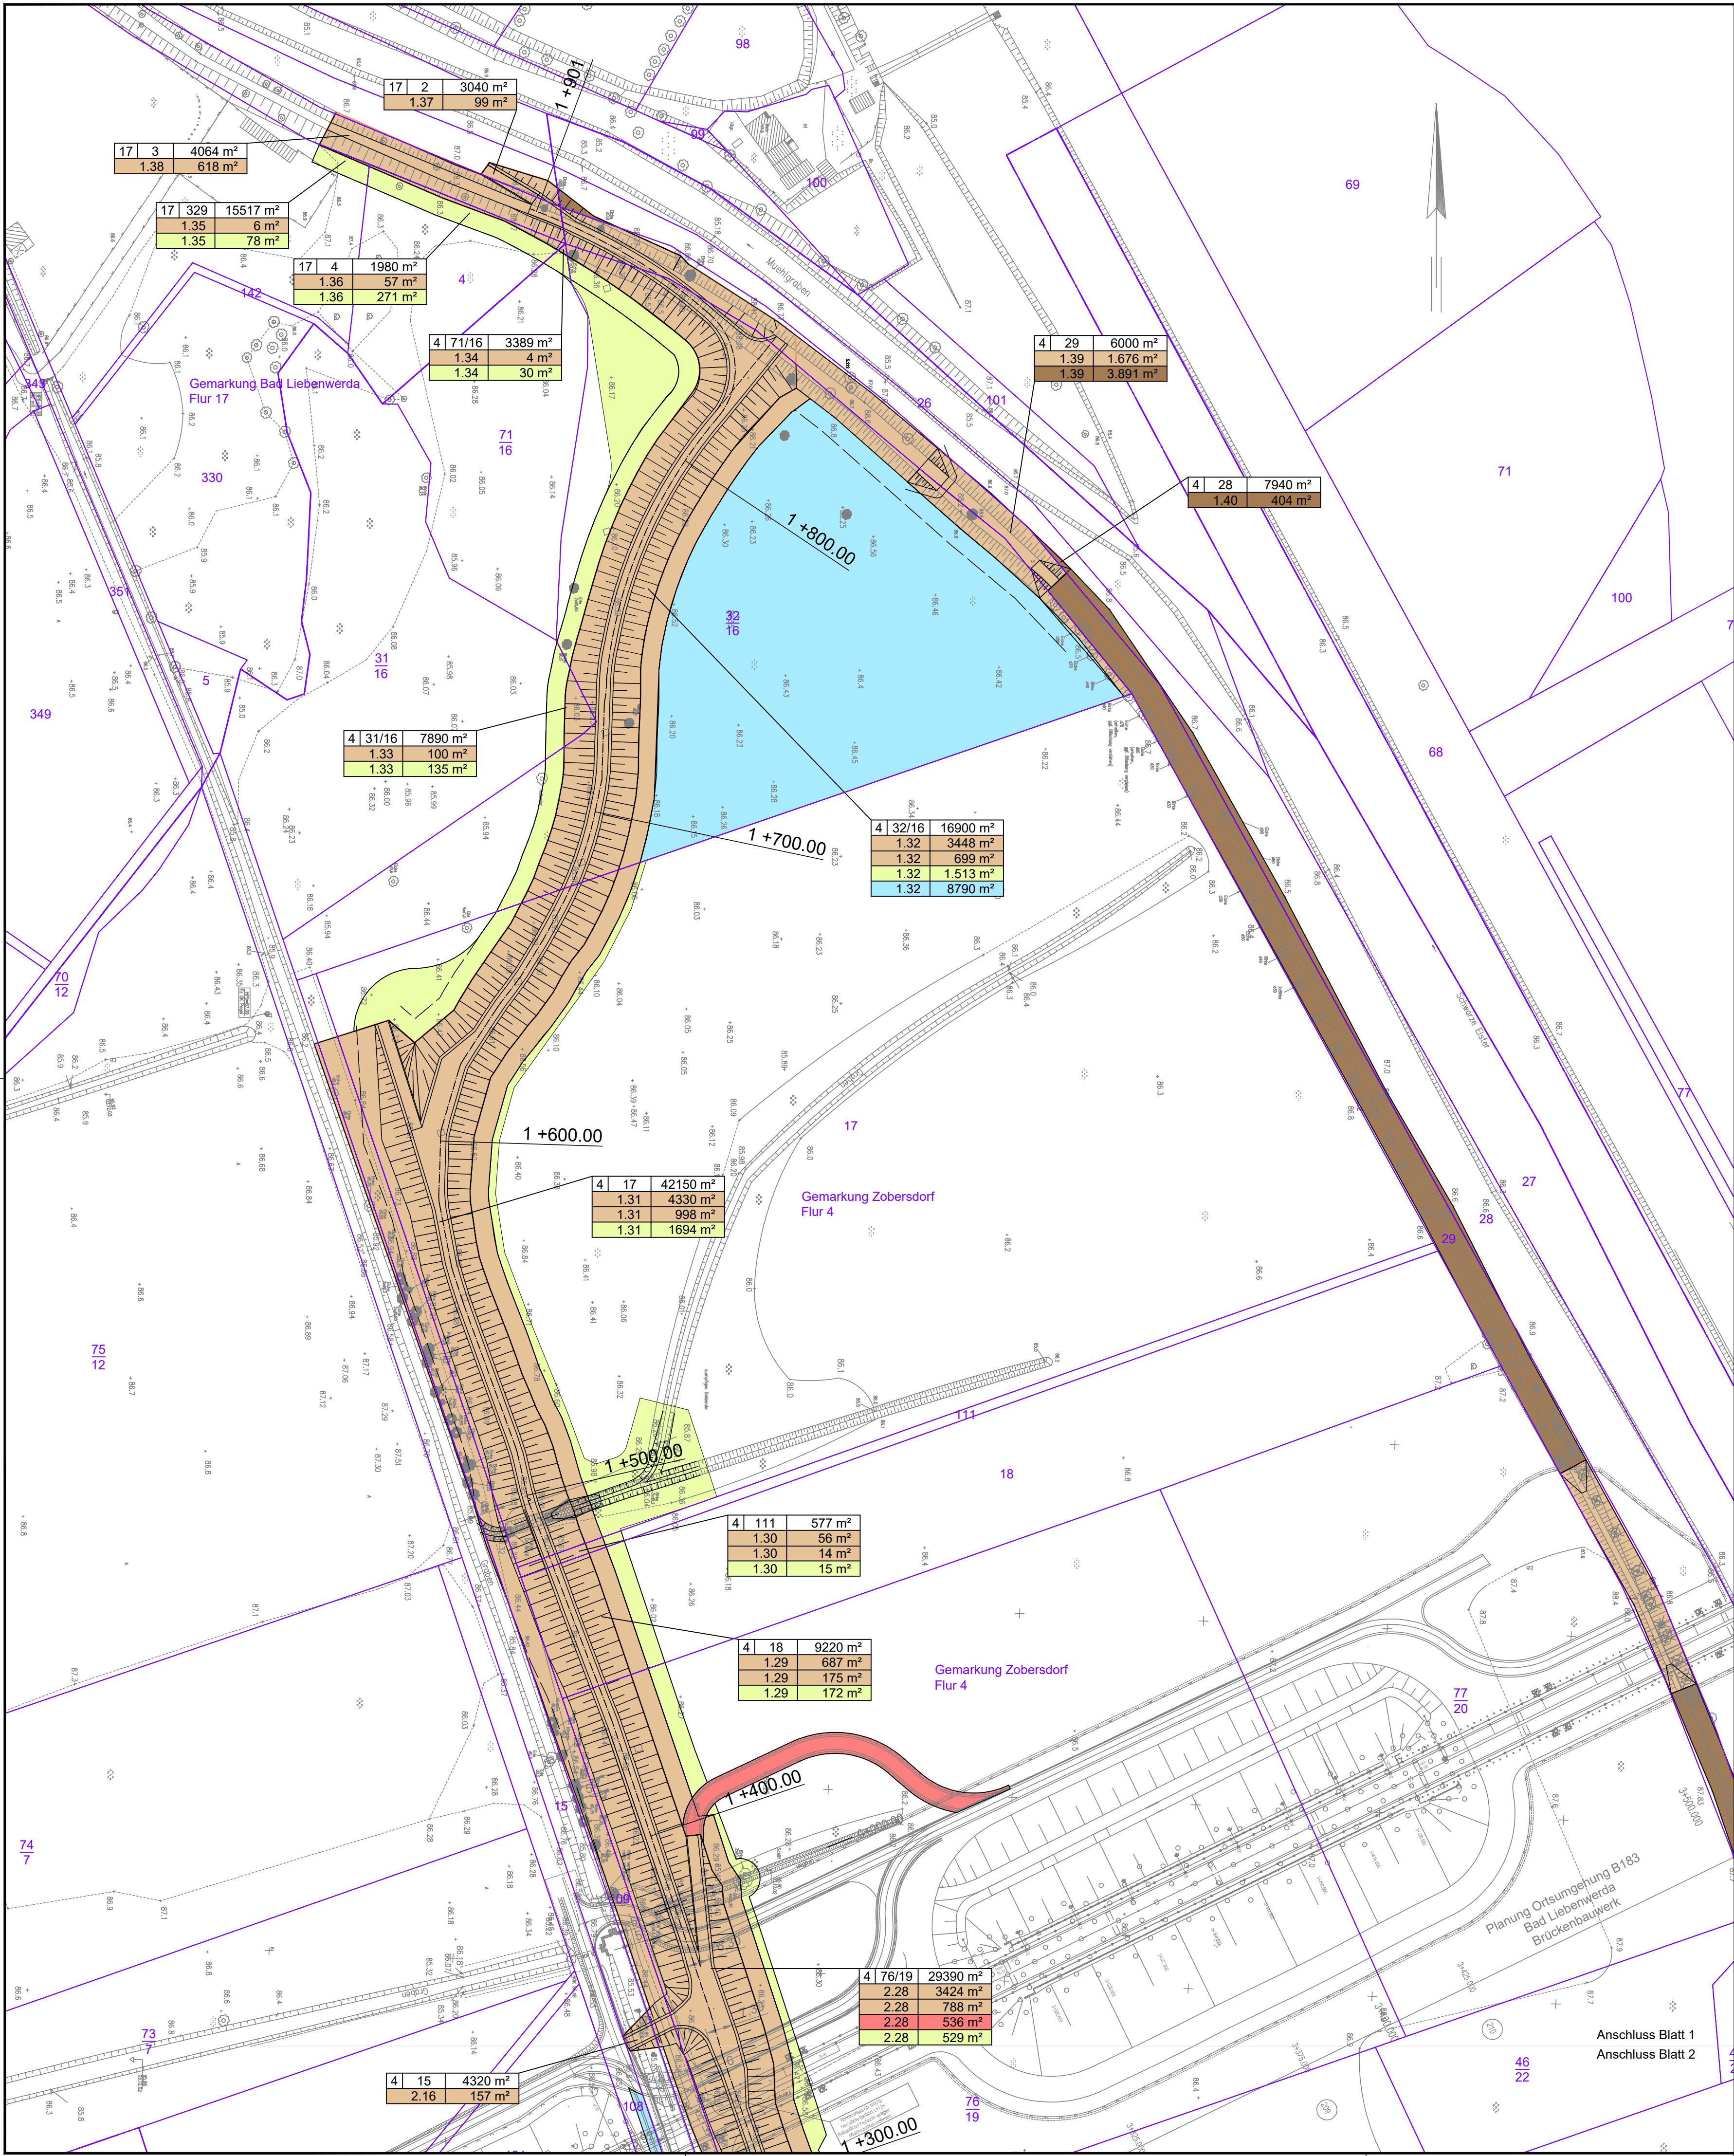

Zeichenerklärung Grunderwerb:

	dauerhaft zu erwerbende Fläche
	dauerhaft zu erwerbende Fläche für Dritte
	dauerhaft zu erwerbende Fläche LBP
	vorrübergehend in Anspruch zu nehmende Fläche
	Grunddienstbarkeit LBP

2	115	1120 m²	Flur / Flurstück / Größe des Flurstücks
1.15		25 m²	lfd. Nr. im Grunderwerbsverzeichnis / Teilfläche
			1 Nummer des Grunderwerbsplanes
			15 lfd. Nummer

Kataster:


	198	Flurstücksnummer
		Flurstücksgrenze
		Flurgrenze
		Gemarkungsgrenze

Urhebervermerk

Vermessung Okt. 2006:

	Hemminger Ingenieurgesellschaft mbH Am Schwarzgraben 13 04924 Bad Liebenwerda Tel.035341/150-0 Fax:-55
--	--

Geobasisdaten:
© GeoBasis-DE/LGB 2016

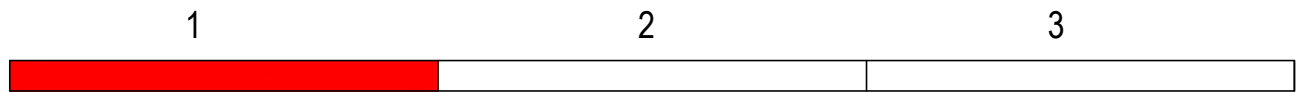

Index	Art der Änderung	Datum	Name

Auftraggeber: Landesamt für Umwelt W 2, W 21 - Hochwasserschutz, Investiver Wasserbau 14476 Potsdam, Seeburger Chaussee 2	Planungsbüro: Ingenieurgemeinschaft WTU GmbH 04924 Bad Liebenwerda, Am Steigenberg 2 Tel. 035341 157-0, Fax 157-44
Objekt/Vorhaben: Hochwasserschutz Kleine Röder Deich Elsteraue	Planungsphase: 04
Zeichnung/Plan: Grunderwerbsplan 1/3	Projekt-Nr.: 412020
gezeichnet: Mittag, M.	bearbeitet: Mittag / Werner
geprüft:	
Unterlage: 6	Plan-Nr./Blatt-Nr.: 6.1 / 1
Datum: 31.01.2019	Index: -