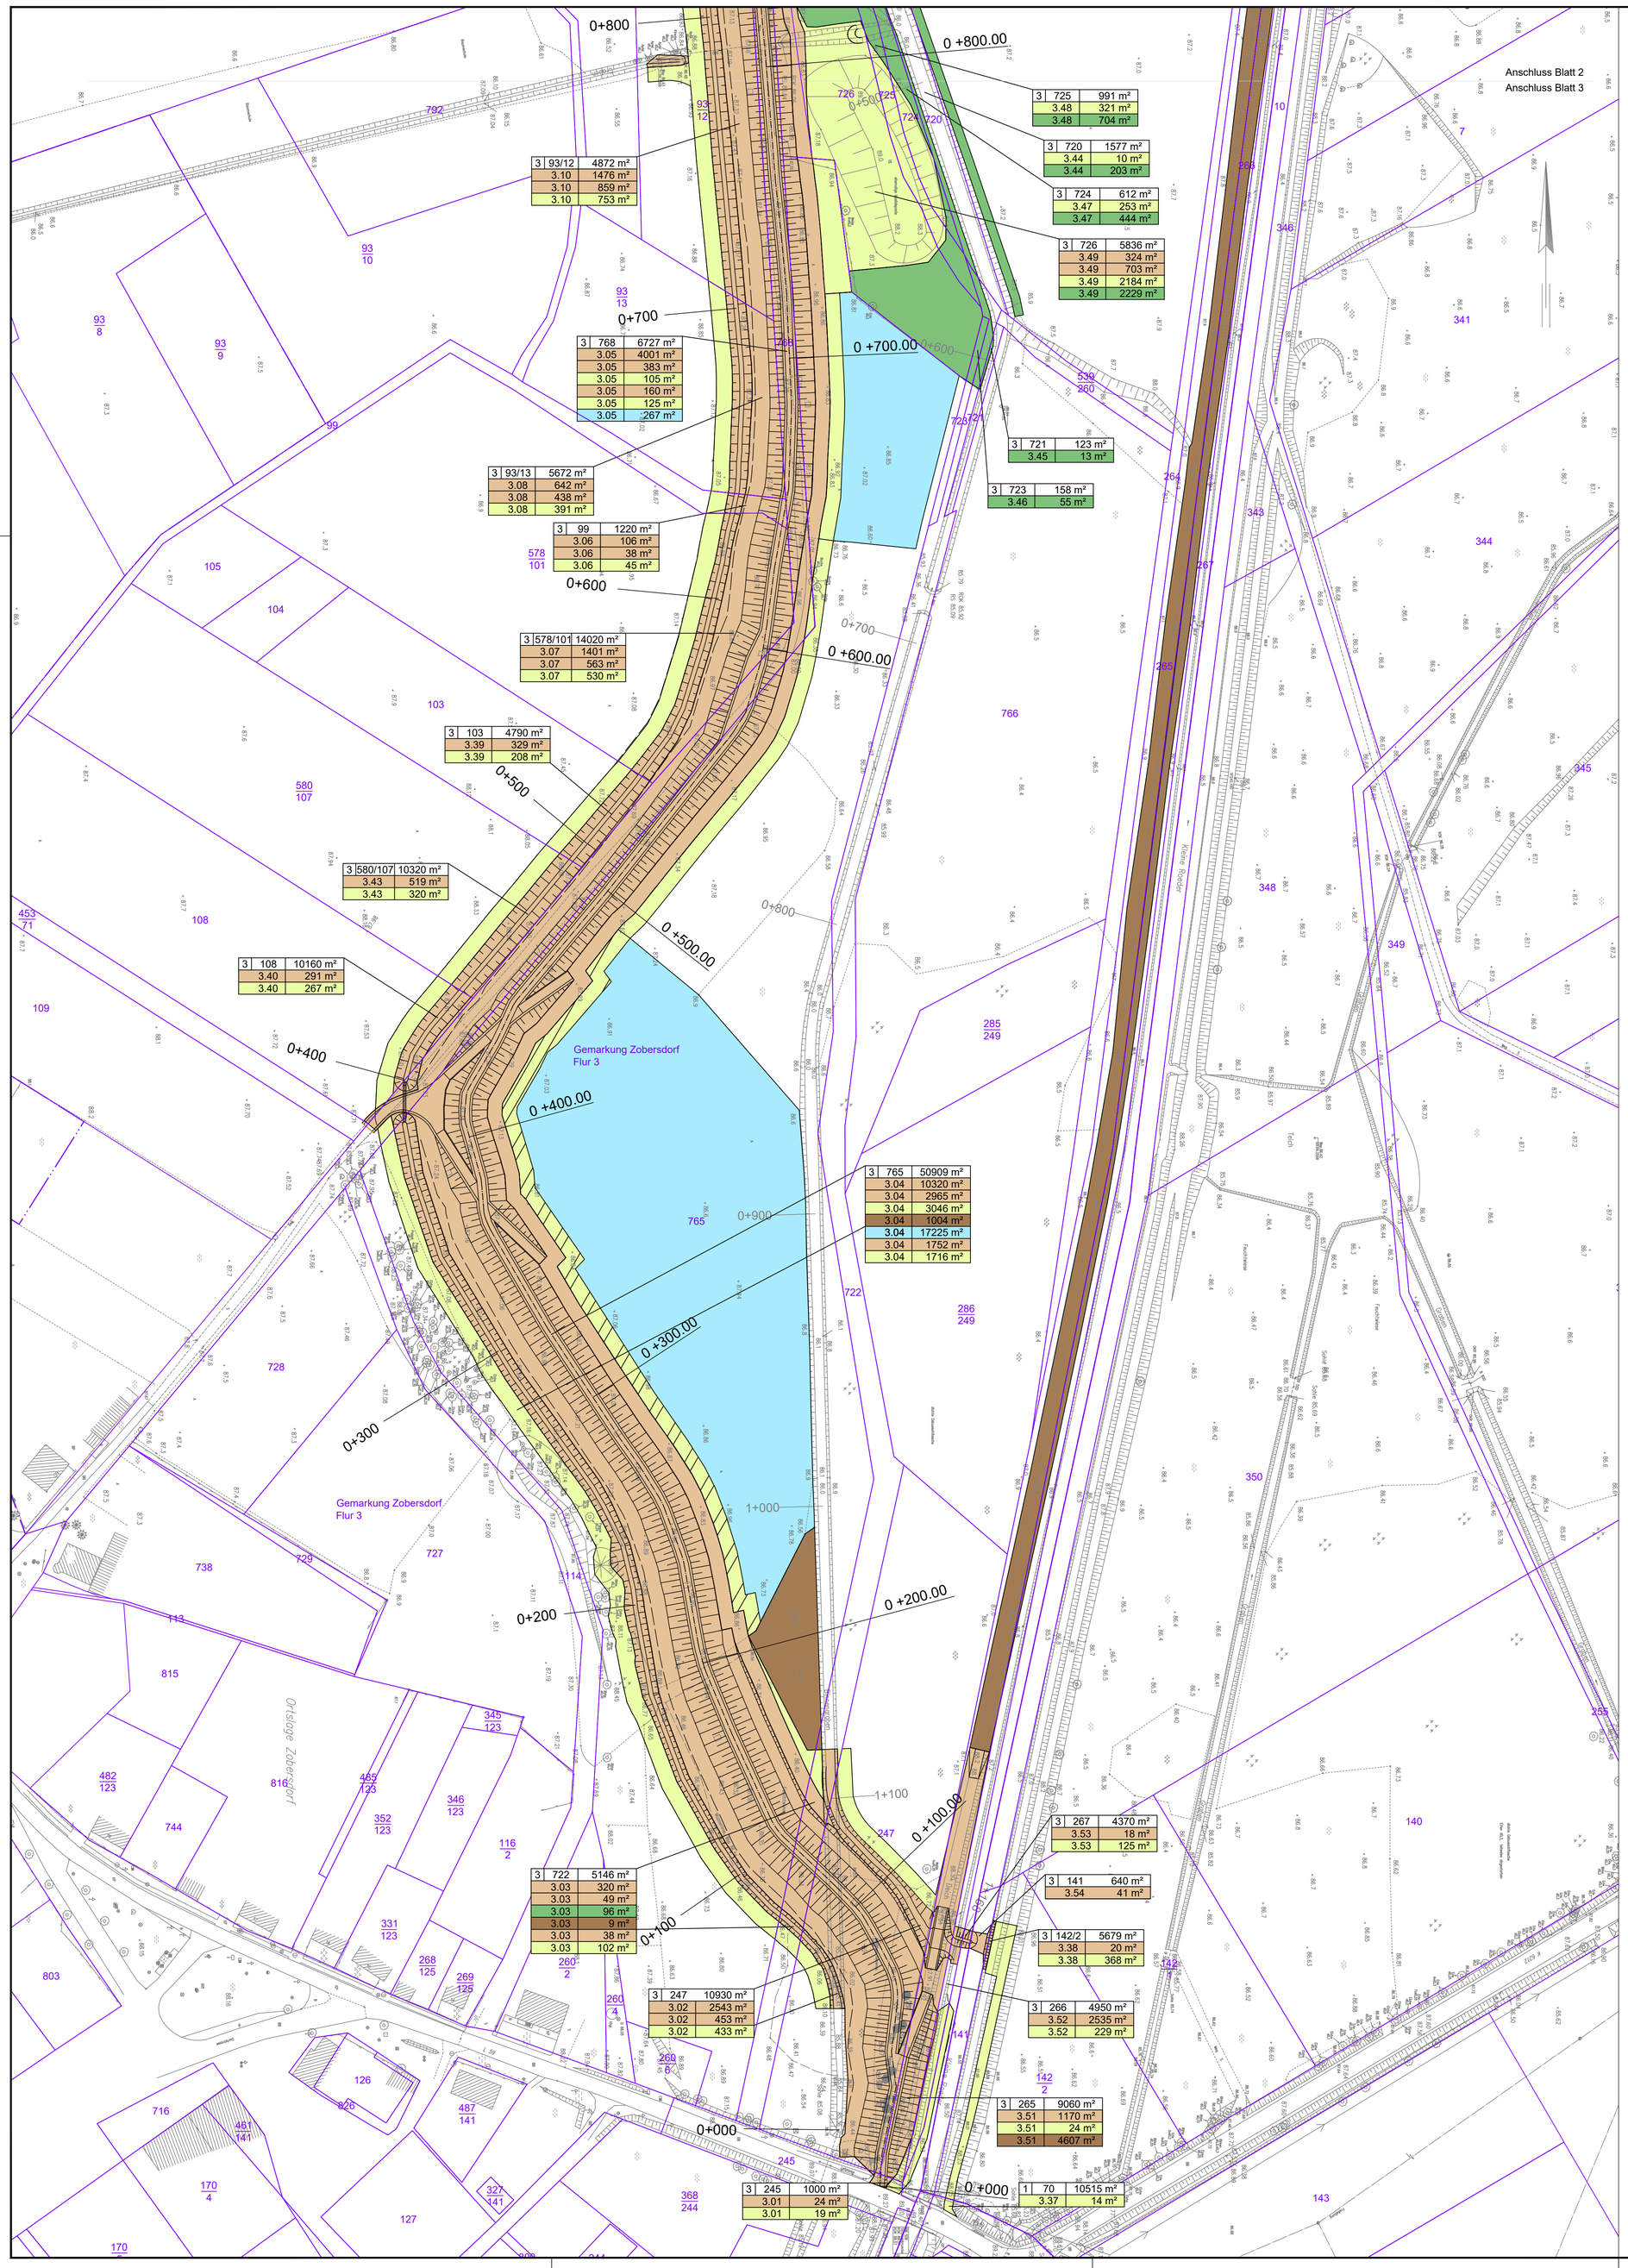

Zeichenerklärung Grunderwerb:

- dauernd zu erwerbende Fläche
- vorrübergehend in Anspruch zu nehmende Fläche
- dauernd zu erwerbende Fläche LBP
- vorrübergehend in Anspruch zu nehmende Fläche LBP
- Grunddienstbarkeit LBP
- Grunddienstbarkeit LBP - Überschneidung vorrübergehend in Anspruch zu nehmende Fläche (5m Sicherheitsstreifen)

2	115	1120 m²

Flur / Flurstück / Größe des Flurstücks

1.15	25 m²

lfd. Nr. im Grunderwerbsverzeichnis / Teilfläche
1 Nummer des Grunderwerbsplanes
15 lfd. Nummer

Kataster:

198 Flurstücksnummer
Flurstücksgrenze
Flurgrenze
Gemarkungsgrenze

Urhebervermerk

Vermessung Okt. 2006:

Hemminger Ingenieurgesellschaft mbH
Am Schwarzgraben 13
04924 Bad Liebenwerda
Tel.035341/150-0 Fax:-55

Geobasisdaten:
© GeoBasis-DE/LGB 2016

1 2 3

Index	Art der Änderung	Datum	Name

Auftraggeber:
Landesamt für Umwelt
W 2, W 21 - Hochwasserschutz, Investiver Wasserbau
14476 Potsdam, Seeburger Chaussee 2

Planungsbüro:
Ingenieurgemeinschaft WTU GmbH
04924 Bad Liebenwerda, Am Steigenberg 2
Tel. 035341 157-0, Fax 157-44

Objekt/Vorhaben:
Hochwasserschutz Kleine Röder
Deich Elsteraue

Zeichnung/Plan:
Grunderwerbsplan 3/3

Planungsphase:	04
Auftrag-Nr.:	
Projekt-Nr.:	412020
Höhenbezug:	DHHN92
Lagesystem:	ETRS
Maßstab:	1:1000
Datum:	31.01.2019
Unterlage:	6
Plan-Nr./Blatt-Nr.:	6.1 / 3
Index	_

gezeichnet: Mittag, M.
bearbeitet: Mittag / Werner
geprüft: