


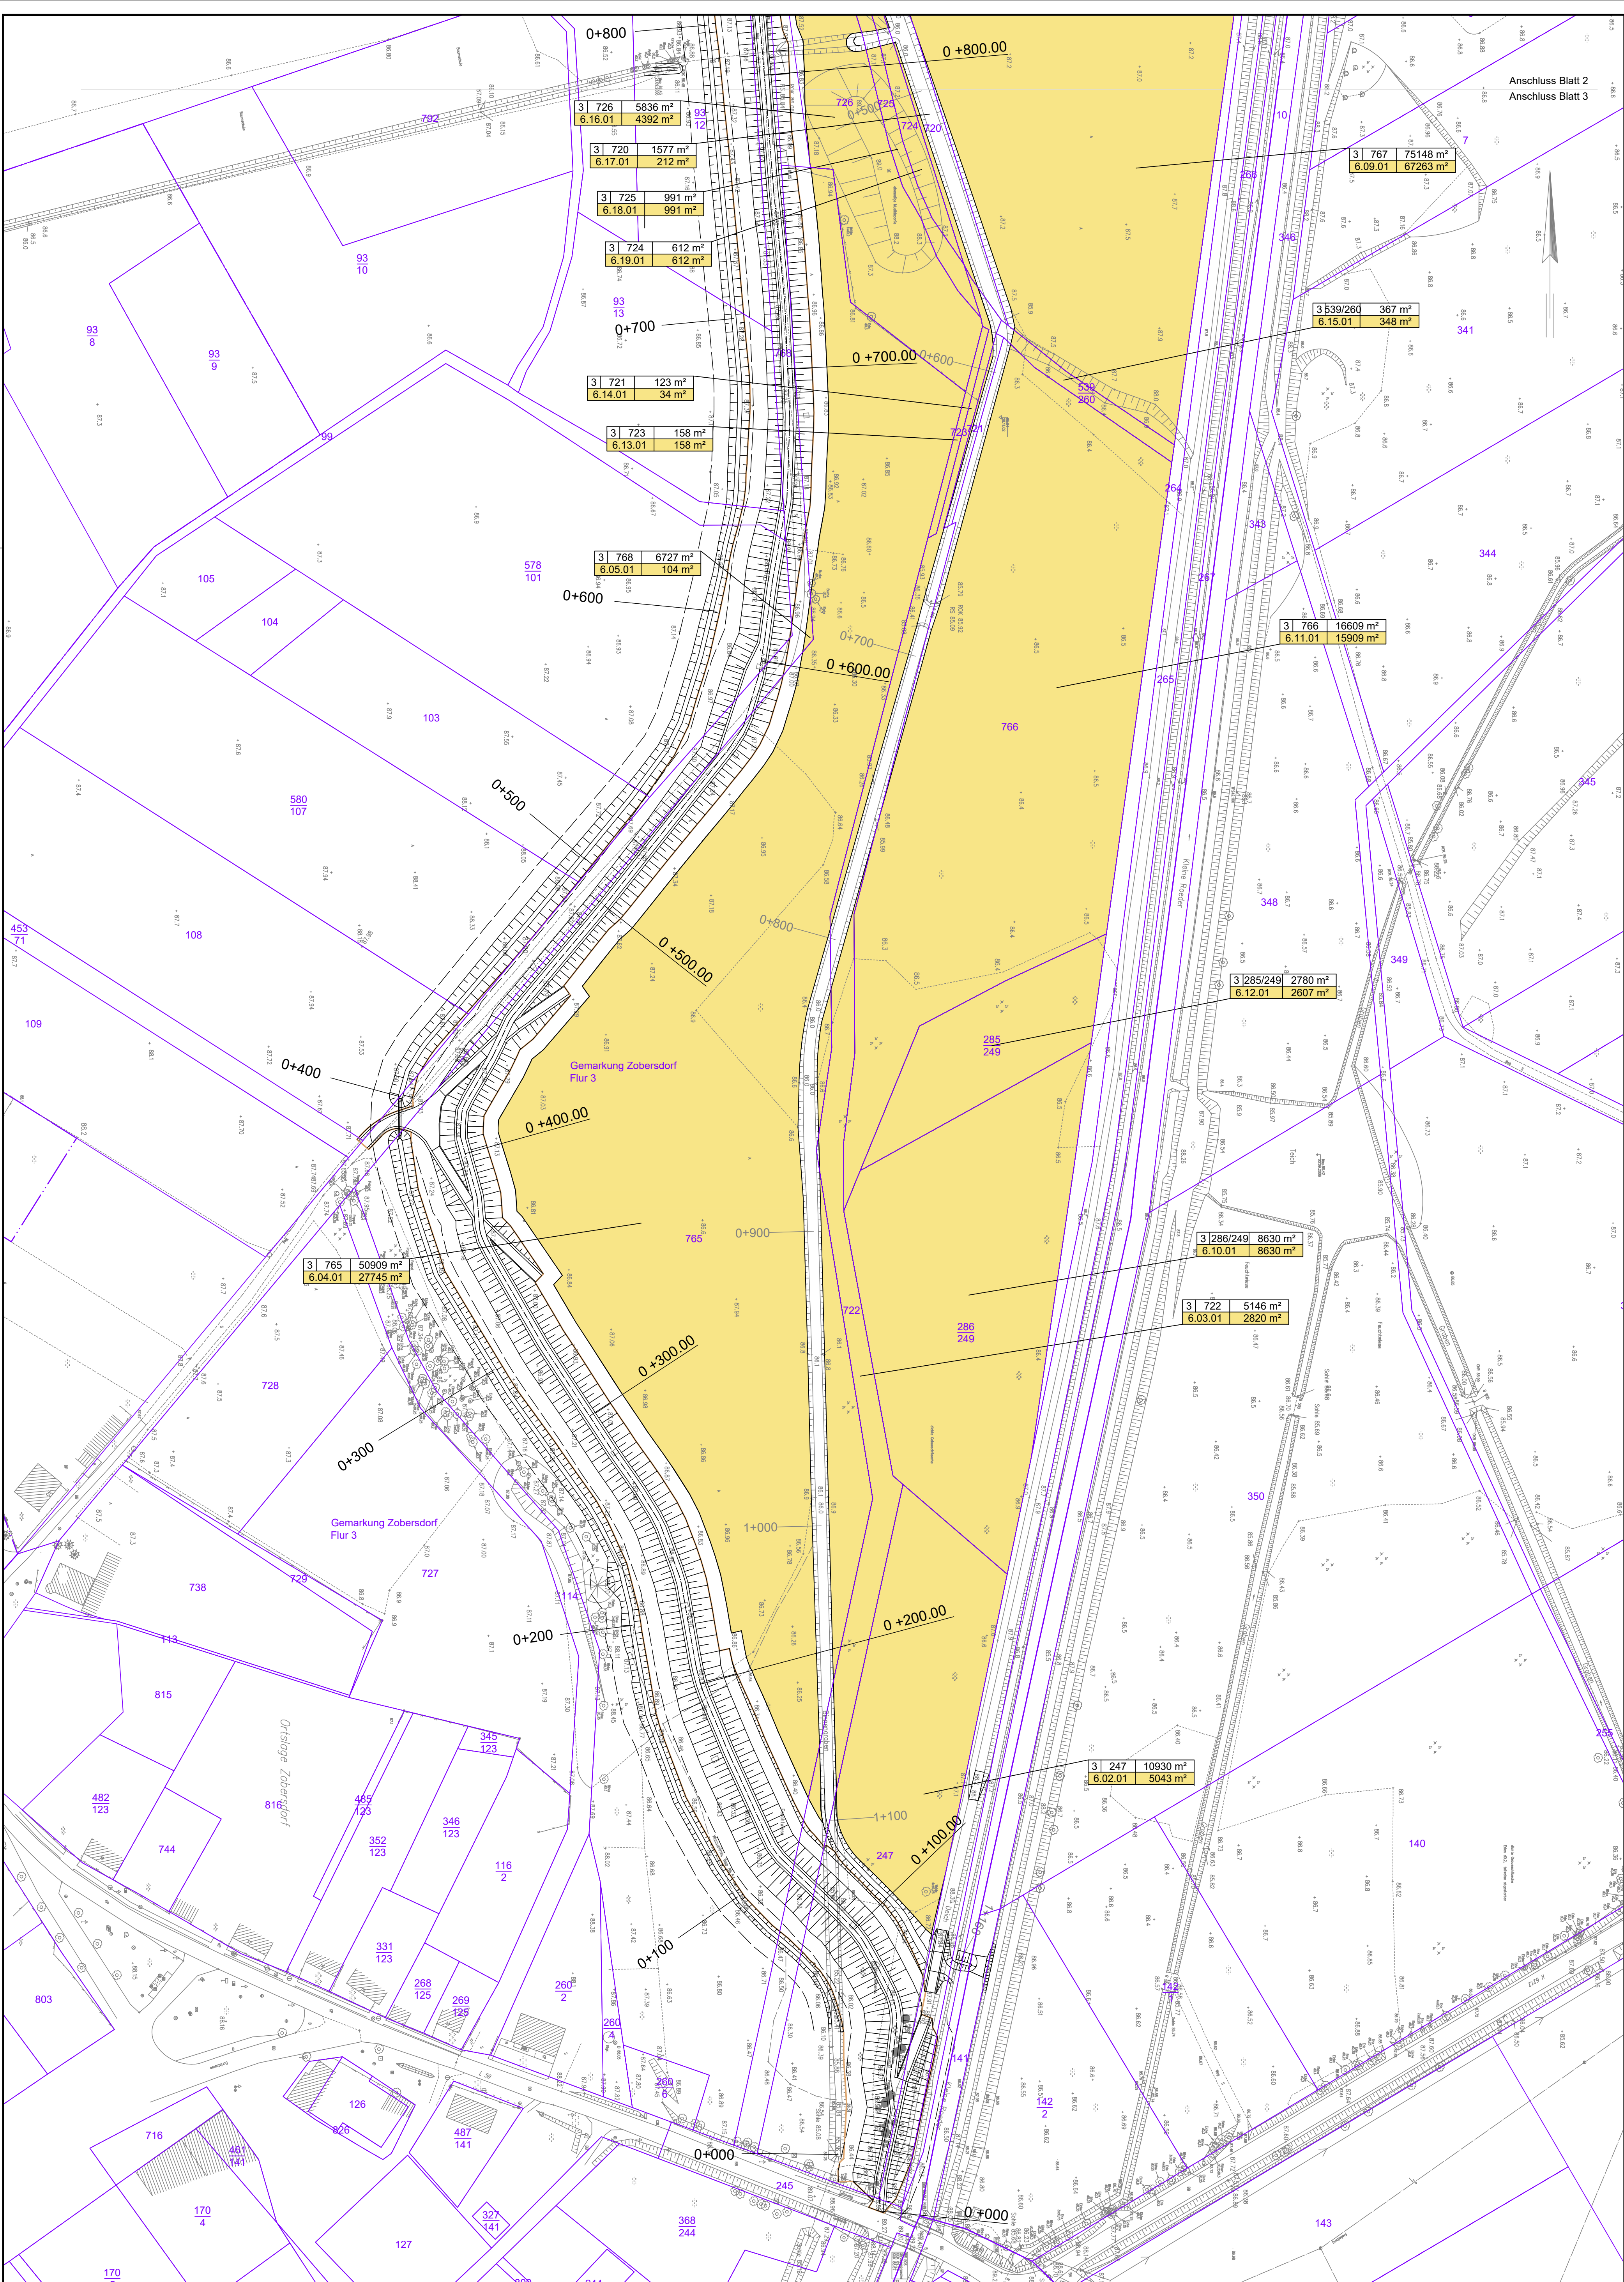

Zeichenerklärung Grunderwerb:

Entschädigung

21151120 m²

Flur / Flurstück / Größe des Flurstücks

1.1525 m²

lfd. Nr. im Grunderwerbsverzeichnis / Teilfläche
1 Nummer des Grunderwerbsplanes
15 lfd. Nummer

Kataster:

198Flurstückennummer

Flurstücksgrenze

Flurgrenze

Gemarkungsgrenze

Urhebervermerk

Vermessung Okt. 2006:

Hemminger Ingenieurgesellschaft mbH

Am Schwarzgraben 13
04924 Bad Liebenwerda
Tel.035341/150-0 Fax:-85

Geobasisdaten:
© GeoBasis-DE/LGB 2016

123

2

3

Index	Art der Änderung	Datum	Name

Auftraggeber:

LFU Landesamt für Umwelt
W 2, W 21 - Hochwasserschutz, Investiver Wasserbau
14476 Potsdam, Seeburger Chaussee 2

Planungsbüro:

Ingenieurgemeinschaft WTU GmbH
54924 Bad Liebenwerda, Am Siegenberg 2
Tel. 035341 157-0, Fax 157-44

Objekt/Vorhaben:

Hochwasserschutz Kleine Röder
Deich Elsteraue

Zuzeichnung/Plan:

Grunderwerbsplan 3/3 - Entschädigung

Planungsphase:

04

Auftrag-Nr.:

412020

Projekt-Nr.:

412020

Höhenbezug:

DHN+02

Lage-/System:

ETRS

Maßstab:

1:1000

Datum:

28.05.2021

gezeichnet:

Mittag, M.

bearbeitet:

Mittag / Werner

geprüft:

Unterlage:

6

Plan-Nr./Blatt-Nr.:

6.1 / 6

Index: