


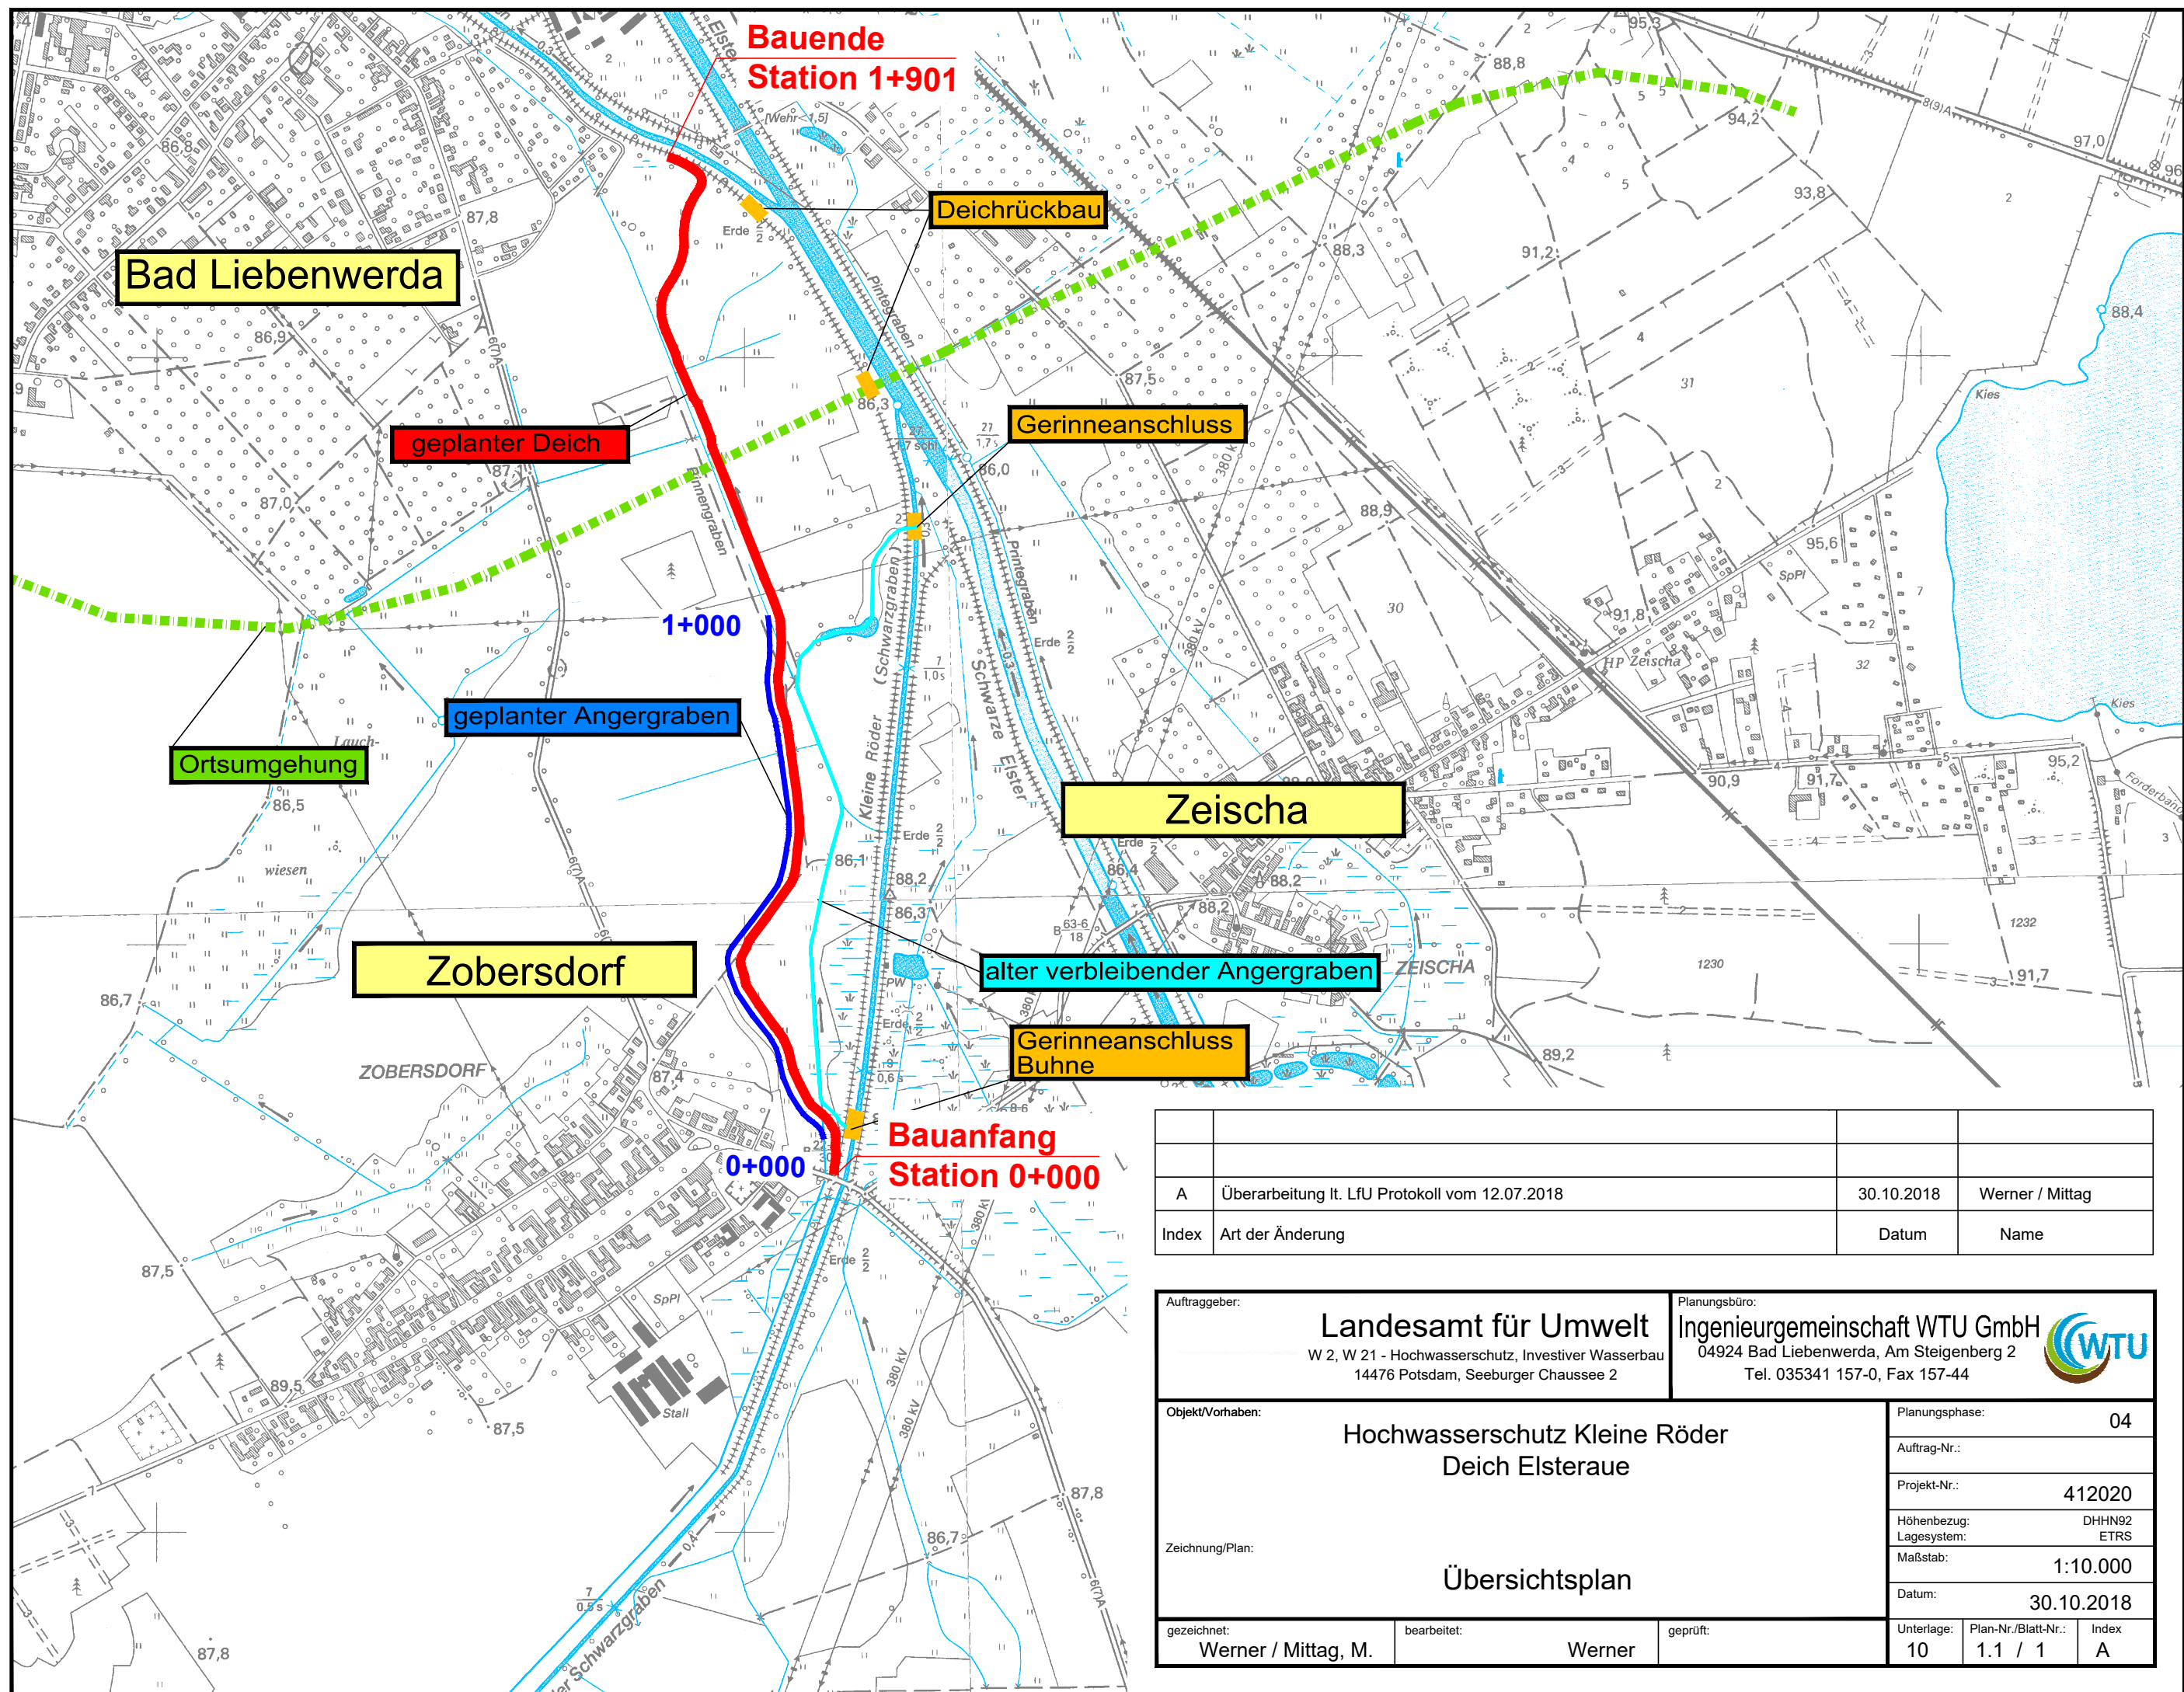

A	Überarbeitung lt. LfU Protokoll vom 12.07.2018	30.10.2018	Werner / Mittag
Index	Art der Änderung	Datum	Name

Auftraggeber: Landesamt für Umwelt W 2, W 21 - Hochwasserschutz, Investiver Wasserbau 14476 Potsdam, Seeburger Chaussee 2		Planungsbüro: Ingenieurgemeinschaft WTU GmbH 04924 Bad Liebenwerda, Am Steigenberg 2 Tel. 035341 157-0, Fax 157-44	
Objekt/Vorhaben: Hochwasserschutz Kleine Röder Deich Elsteraue		Planungsphase: 04	
Zeichnung/Plan: Übersichtsplan		Auftrag-Nr.: 412020	
		Projekt-Nr.: 412020	
		Höhenbezug: DHN92	
		Lagesystem: ETRS	
		Maßstab: 1:10.000	
		Datum: 30.10.2018	
gezeichnet: Werner / Mittag, M.	bearbeitet: Werner	geprüft:	Unterlage: 10
			Plan-Nr./Blatt-Nr.: 1.1 / 1
			Index: A