


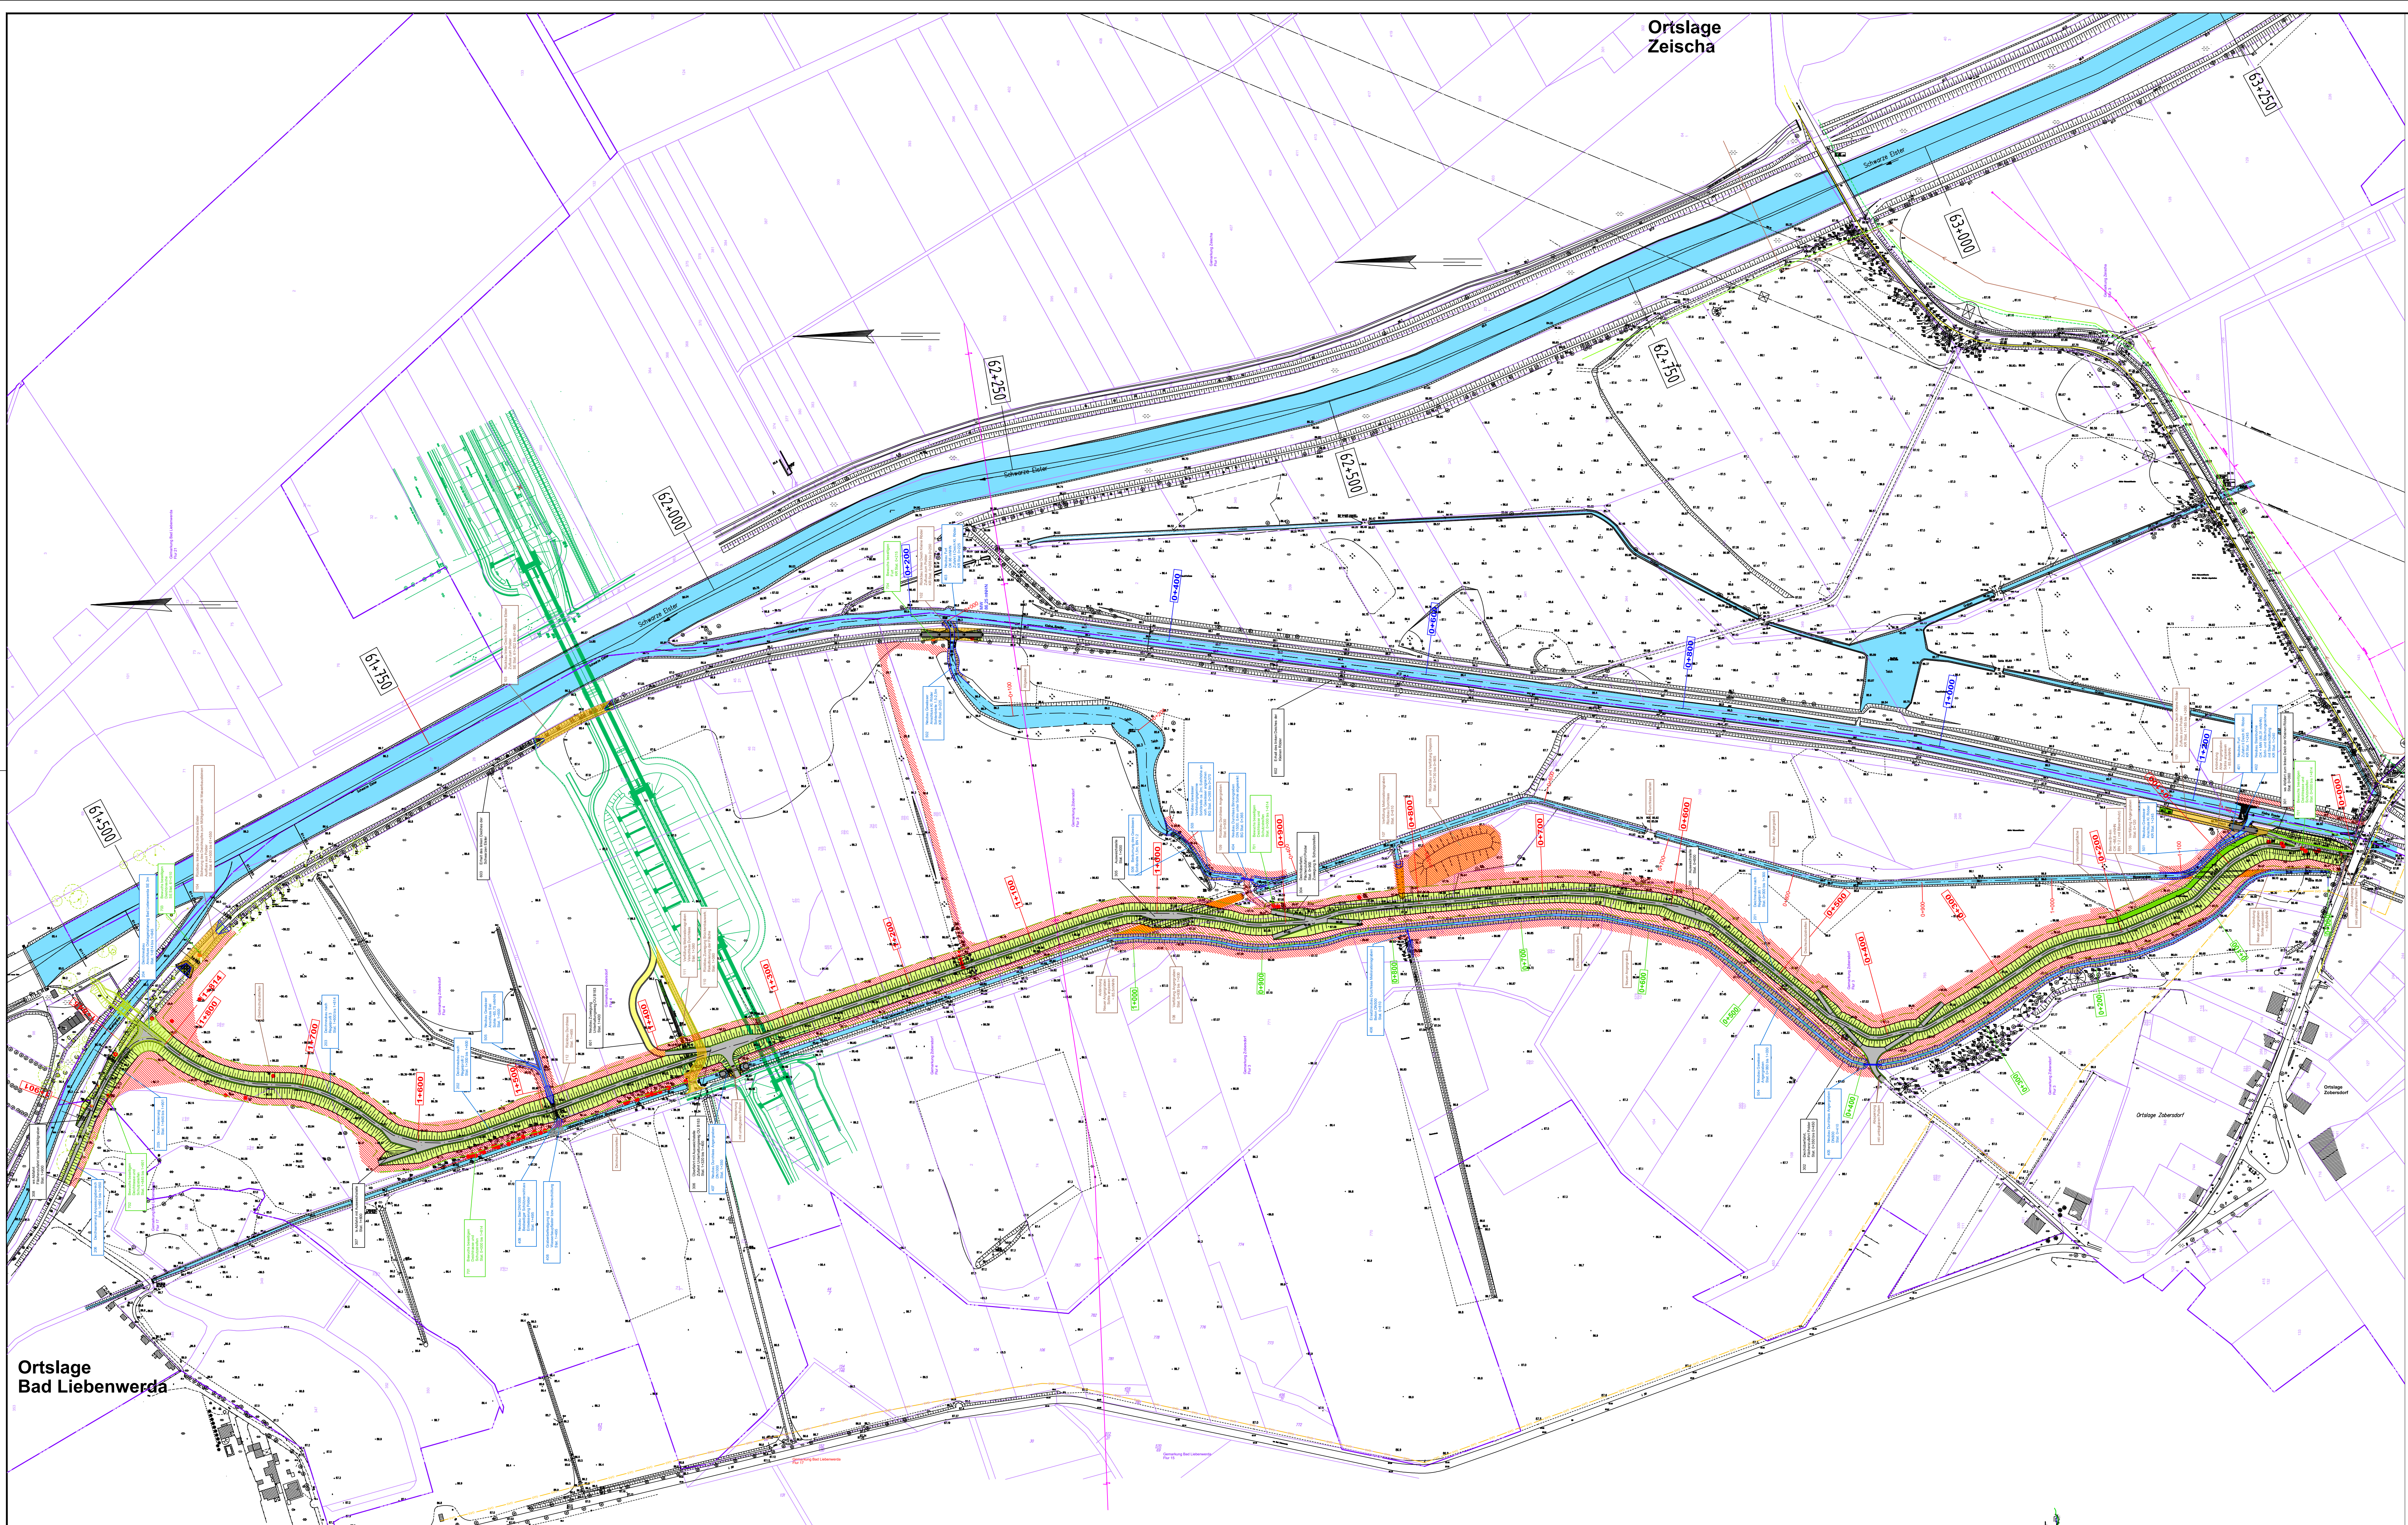

Legende:

- Planung:
- Neue Böschung
 - Grabenböschung
 - DVW (Berme), Ausweichstelle, Zufahrten, Straßenanbindung (Asphaltbefestigung)
 - Deichabtrag
 - neuer Fahrweg
 - Verfüllung
 - Bankett
 - Graben
 - Baustelleneinrichtung
 - Steinschüttung
 - Berme
 - Rasengittersteine
 - 5 m Sicherheitsstreifen
 - Stationierung Kleine Röder
 - Stationierung Neuer Deich
 - Stationierung neuer Graben
 - Planungen Dritter
 - vorh. Abwasserdruckrohrleitung
 - vorh. Steuerkabel
 - vorh. Trinkwasserleitung
 - vorh. Telekommkabel
 - 20kV-Freileitung (Envia)
 - vorh. Gasleitung
- Vermessung:
- Baumfällung erforderlich
 - Gemarkungsgrenze
 - Flurgrenze
 - Flurstücksgrenze
 - Flurstücksnummer

Urhebervermerk
Vermessung Okt. 2006:

Hemminger Ingenieurgesellschaft mbH
Am Schwarzgraben 13
04924 Bad Liebenwerda
Tel. 035341/150-0 Fax: -55

Geobasisdaten:
© GeoBasis-DE/LGB 2016

B	Nachforderung zur Vollständigkeit lt. LFU vom 03.05.2021	05.05.2021	Werner / Mittag
A	Überarbeitung lt. LFU Protokoll vom 12.07.2018	30.10.2018	Werner / Mittag
Index	Art der Änderung	Datum	Name

Auftraggeber: Landesamt für Umwelt W 2, W 21 - Hochwasserschutz, Investor Wasserbau 14476 Potsdam, Seeburger Chaussee 2		Auftraggeber: Ingenieurgesellschaft WTU GmbH 04924 Bad Liebenwerda, Am Steigenberg 2 Tel. 035341 157-0, Fax 157-44	
Objekt/Vorhaben: Hochwasserschutz Kleine Röder Deich Elsteraue		Planungsphase: 04	
Zuordnung: Rheinbezugs: Lageplan: Maßstab: Datum:		412020 DR-H02 ETRS 1:2000 30.10.2018	
gezeichnet: Werner / Mittag, M.	geprüft: Werner	geprüft: Werner	geprüft: Werner
Unterlagen: 10		Plan/Arb. Blatt/Bl. 2.1 / 1	Blatt: B

Ortslage
Bad Liebenwerda

Ortslage
Zeischa