



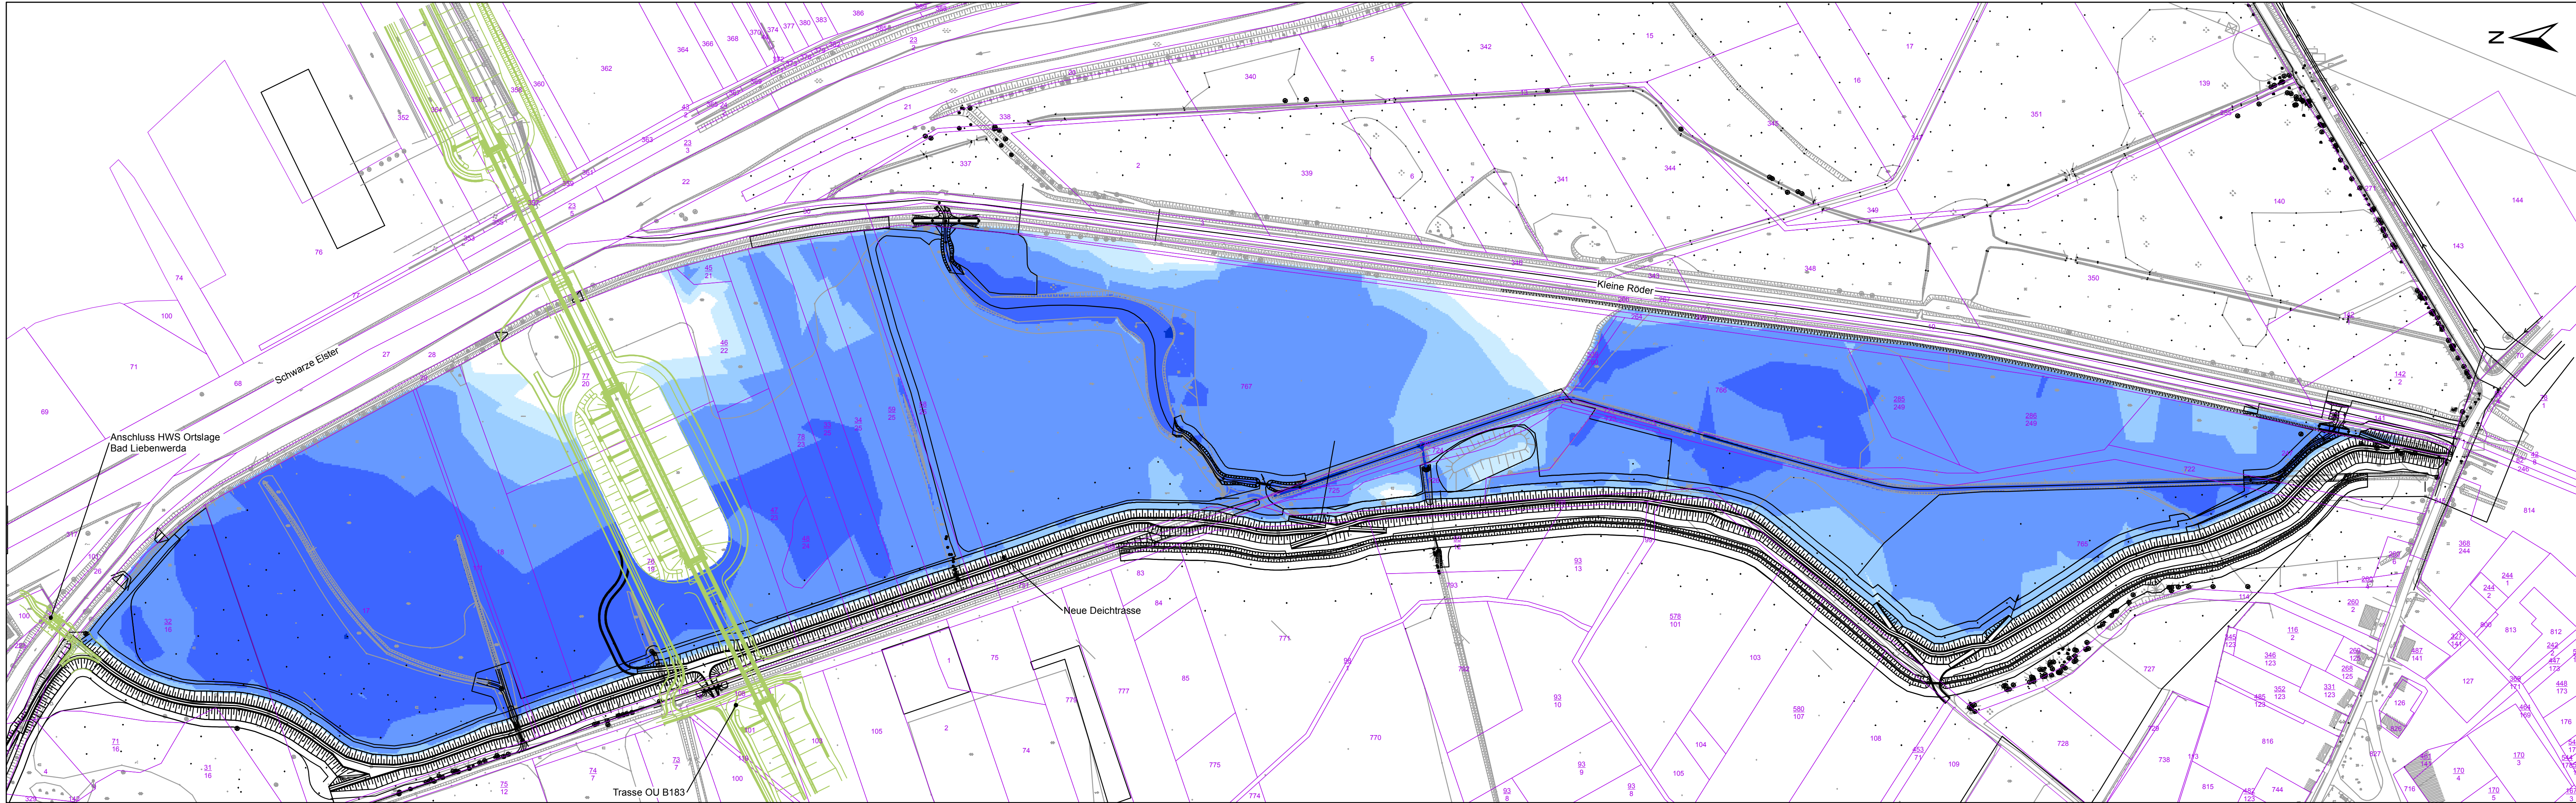

Legende

Wassertiefe

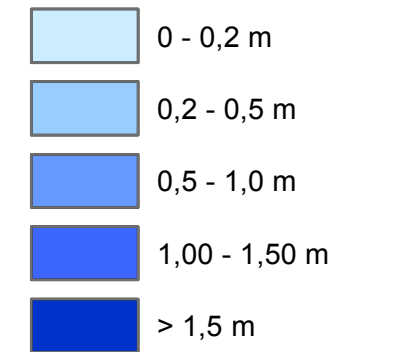

Linien

- Planungslinie
- Flurstücksgrenze ALK 2016
- Linien Fremdplanung
- Vermessungsgrundlage

Der vorliegende Plan beinhaltet die theoretisch zu erwartenden Überflutungsflächen bei unterschiedlichen Wasserständen. Die Flächen wurden anhand der Höhen des Geländes aus der Vermessung ermittelt. Es wurde keine hydraulische Modellierung der Polderfüllung durchgeführt. Die dargestellten Grenzen der Wasserspiegelanschlagnlinien können nur als grobe Orientierung angesehen werden.

Urhebervermerk

Vermessung Okt. 2006:

**Hemminger
Ingenieurgesellschaft mbH**
Am Schwarzgraben 13
04924 Bad Liebenwerda
Tel.035341/150-0 Fax:-55

Geobasisdaten:
© GeoBasis-DE/LGB 2016

Index	Art der Änderung	Datum	Name

Auftraggeber:

Landesamt für Umwelt
W 2, W 21 - Hochwasserschutz, Investiver Wasserbau
14476 Potsdam, Seeburger Chaussee 2

Planungsbüro:

Ingenieurgemeinschaft WTU GmbH
04924 Bad Liebenwerda, Am Steigenberg 2
Tel. 035341 157-0, Fax 157-44

Objekt/Vorhaben:

**Hochwasserschutz Kleine Röder
Deich Elsteraue**

Planungsphase:

04

Auftrag-Nr.:

412020

Projekt-Nr.:

412020

Höhenbezug:

DHHN92

Lagesystem:

ETRS89

Maßstab:

1:2000

Datum:

17.09.2018

Zeichnung/Plan:

**Überschwemmungsfläche
HW 20 - 87,45 mNHN**

gezeichnet:

Gruner

bearbeitet:

Werner

geprüft:

10

Unterlage:

2.2 / 5

Plan-Nr./Blatt-Nr.:

10

Index:

-